
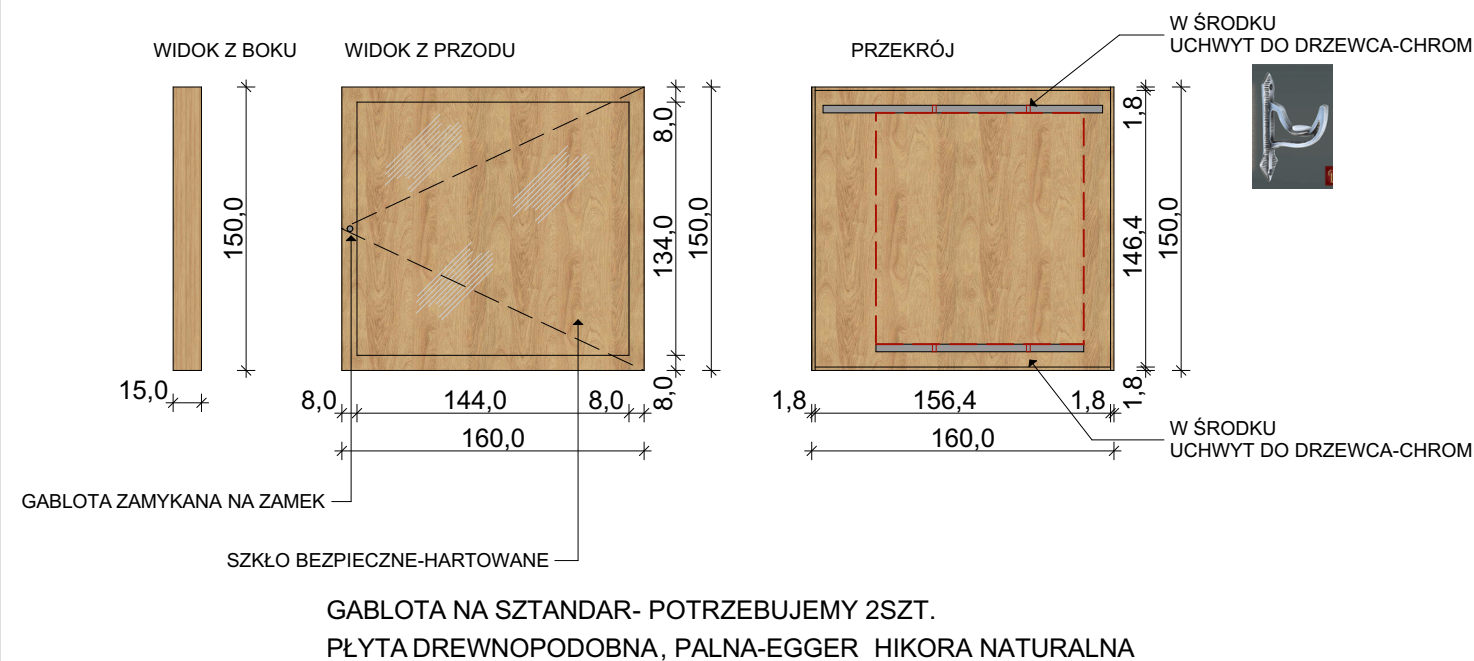


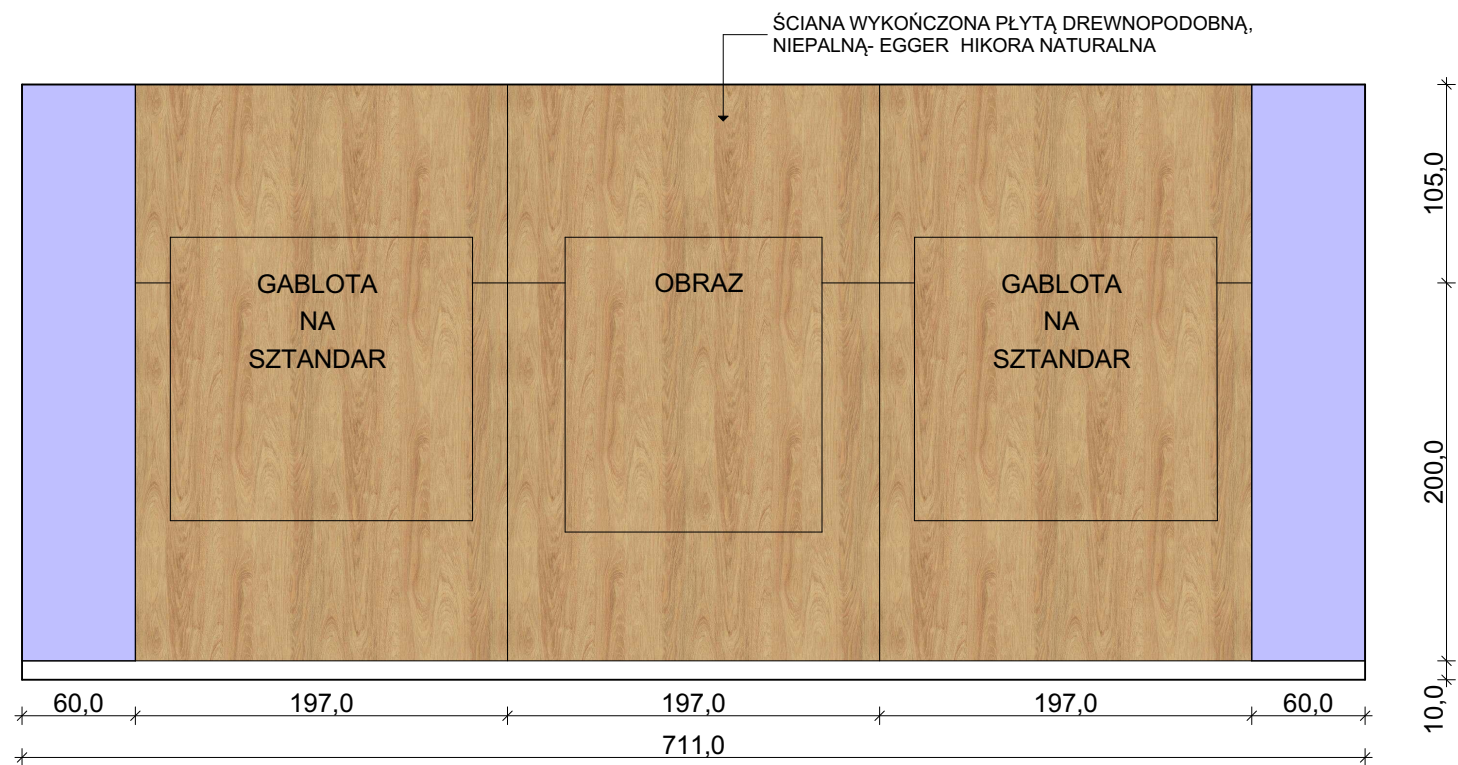

UWAGA:

1. Wszelkie rozbieżności i niezgodności należy zgłaszać projektantowi
2. Prace budowlane należy prowadzić zgodnie ze sztuką budowlaną
3. Stolarz wykonuje własne pomiary na budowie, przed wykonaniem zabudowy nie zaleca się wykonania zabudów wyłącznie na podstawie dokumentacji

PROJEKT ŚCIANY Z GABLOTAMI			
TYTUŁ RYSUNKU:		SZKOŁA PODSTAWOWA NR 4, BIAŁYSTOK	
INWESTOR:		ADRES INWESTYCJI:	
DATA:	20.03.2026	SKALA RYSUNKU:	1:40
		530 003 699, 781 880 585 kdarchitekci@gmail.com www.kdarchitekci.pl	NR RYSUNKU: PW/01
mgr inż. arch. Katarzyna Borysewicz		PROJEKTANT:	
WSZYSTKIE PRAWA ZASTRZEŻONE. ŁĄCZNIE Z PRAWEM DO REPRODUKCJI I UDOSTĘPNIANIA, W CAŁOŚCI LUB CZĘŚCI, BEZ ZGODY AUTORA.			