KD ARCHITEKCI

ARCHITEKTURA I WNĘTRZA

SPIS TREŚCI

RYS. 2-6 INWENTARYZACJA KORYTARZA

RYS. 7-10 UKŁAD PODŁÓG

RYS. 11 SUFIT PODWIESZANY


RYS. 12-15 RZUT PUNKTÓW ELEKTRYCZNYCH

RYS. 16-19 OZNACZENIA KŁADÓW ŚCIAN

RYS. 20-26 KŁADY ŚCIAN

RYS. 27-33 PANELE FILCOWE

RYS. 34-43 WIZUALIZACJE

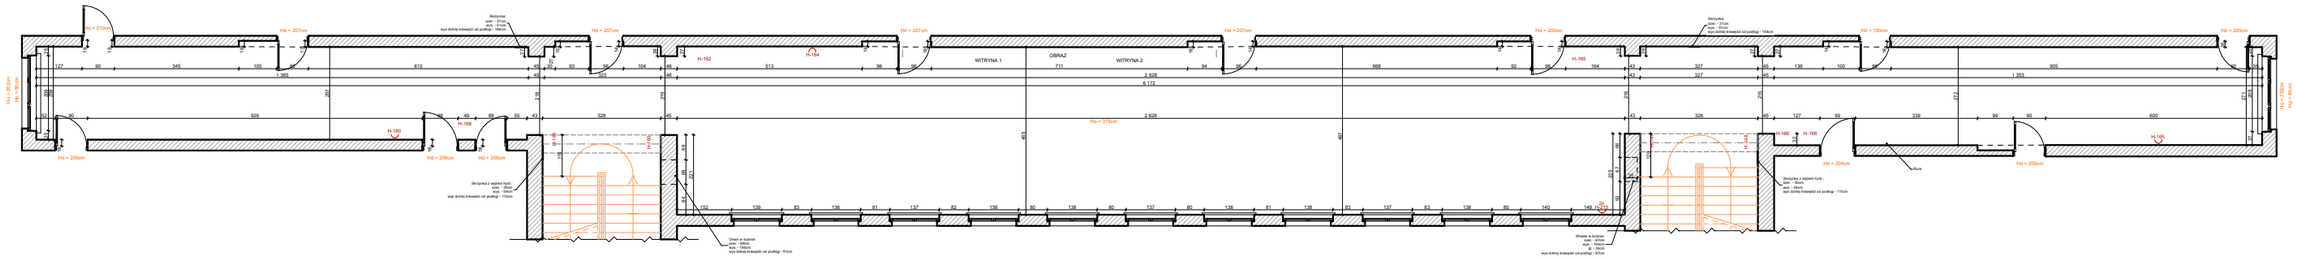

UWAGA:
1. Wszelkie rozbieżności i niezgodności należy zgłaszać projektantowi
2. Prace budowlane należy prowadzić zgodnie ze sztuką budowlaną
3. Stolarz wykonuje własne pomiary na budowie, przed wykonaniem zabudowy nie zaleca się wykonania zabudów wyłącznie na podstawie dokumentacji

KORYTARZ_INWENTARYZACJA 1

TYTUŁ RYSUNKU:

INWESTOR: SZKOŁA PODSTAWOWA NR 4, BIAŁYSTOK


ADRES INWESTYCJI:


DATA: 27.04.2026 | SKALA RYSUNKU: 1:170, 1:50 | NR RYSUNKU: 3

KD *architekci*
Katarzyna Borysewicz
ul. Gen. G. Orlicz-Dreszera 6
15-797 Białystok
530 003 699, 781 880 585
kdarchitekci@gmail.com
www.kdarchitekci.pl

PROJEKTANT:
mgr inż. arch.
Katarzyna Borysewicz

WSZYSTKIE PRAWA ZASTRZEŻONE. ŁĄCZNIE Z PRAWEM DO REPRODUKCJI I UDOSTĘPNIANIA, W CAŁOŚCI LUB CZĘŚCI, BEZ ZGODY AUTORA.

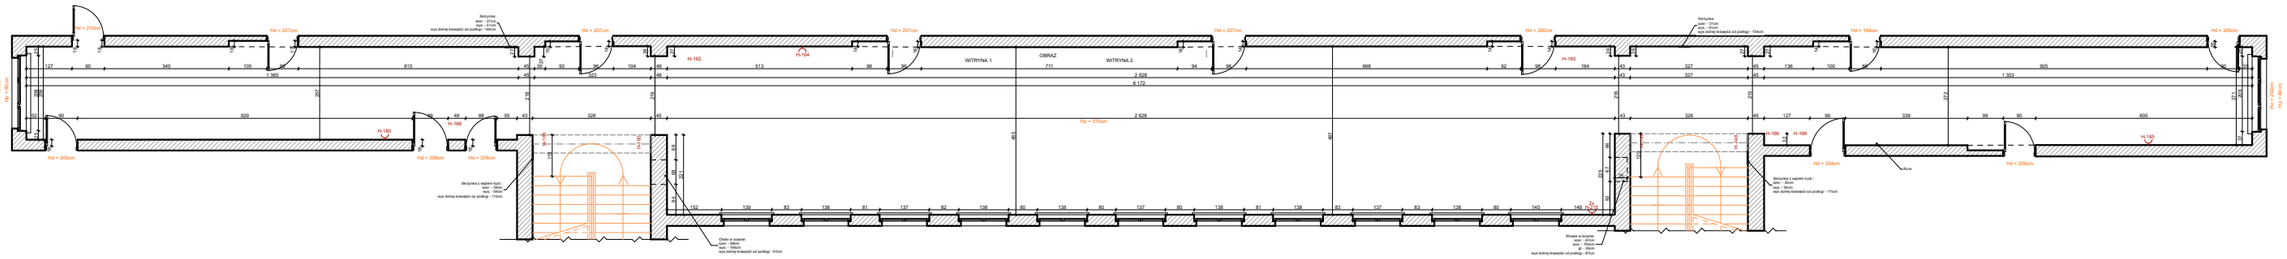

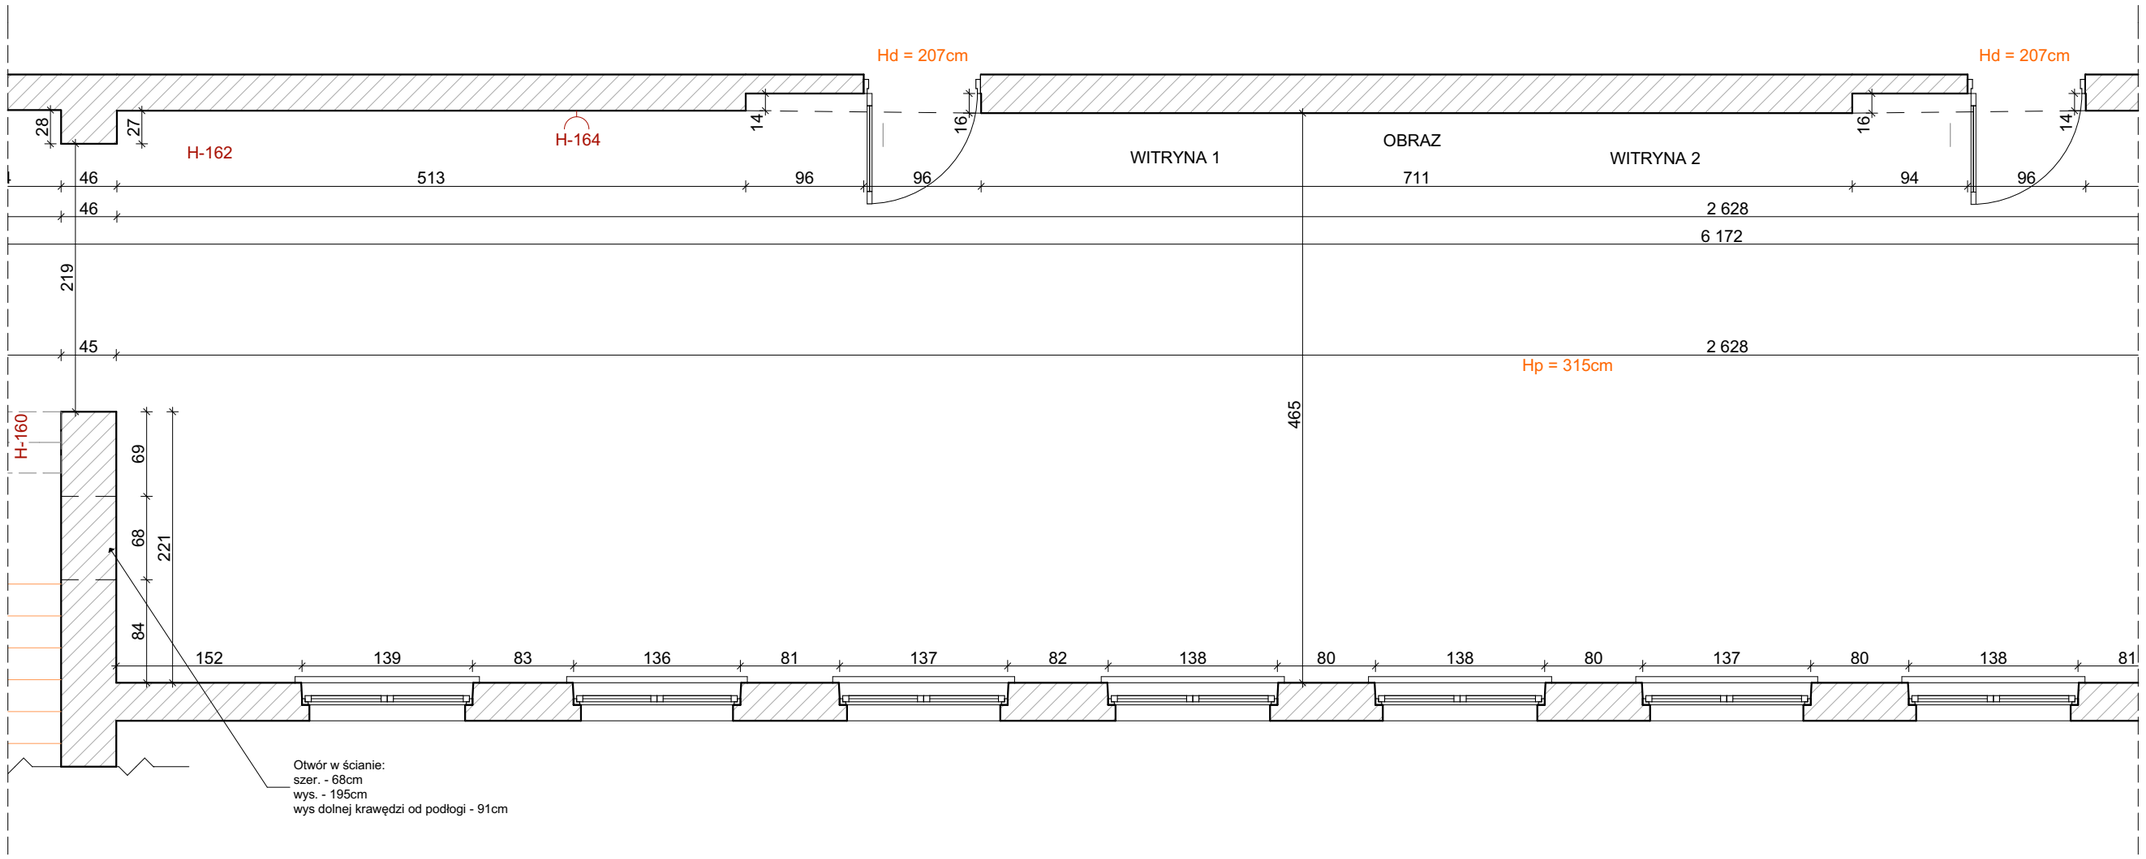

UWAGA:
1. Wszelkie rozbieżności i niezgodności należy zgłaszać projektantowi
2. Prace budowlane należy prowadzić zgodnie ze sztuką budowlaną
3. Stolarz wykonuje własne pomiary na budowie, przed wykonaniem zabudowy nie zaleca się wykonania zabudów wyłącznie na podstawie dokumentacji

KORYTARZ_INWENTARYZACJA 2

TYTUŁ RYSUNKU:

INWESTOR:

ADRES INWESTYCJI: SZKOŁA PODSTAWOWA NR 4, BIAŁYSTOK

DATA: 27.04.2026


SKALA RYSUNKU: 1:170, 1:50


NR RYSUNKU: 4

KD *architekci*
Katarzyna Borysewicz
ul. Gen. G. Orlicz-Dreszera 6
15-797 Białystok
530 003 699, 781 880 585
kdarchitekci@gmail.com
www.kdarchitekci.pl

PROJEKTANT:
mgr inż. arch.
Katarzyna Borysewicz

WSZYSTKIE PRAWA ZASTRZEŻONE. ŁĄCZNIE Z PRAWEM DO REPRODUKCJI I UDOSTĘPNIANIA, W CAŁOŚCI LUB CZĘŚCI, BEZ ZGODY AUTORA.

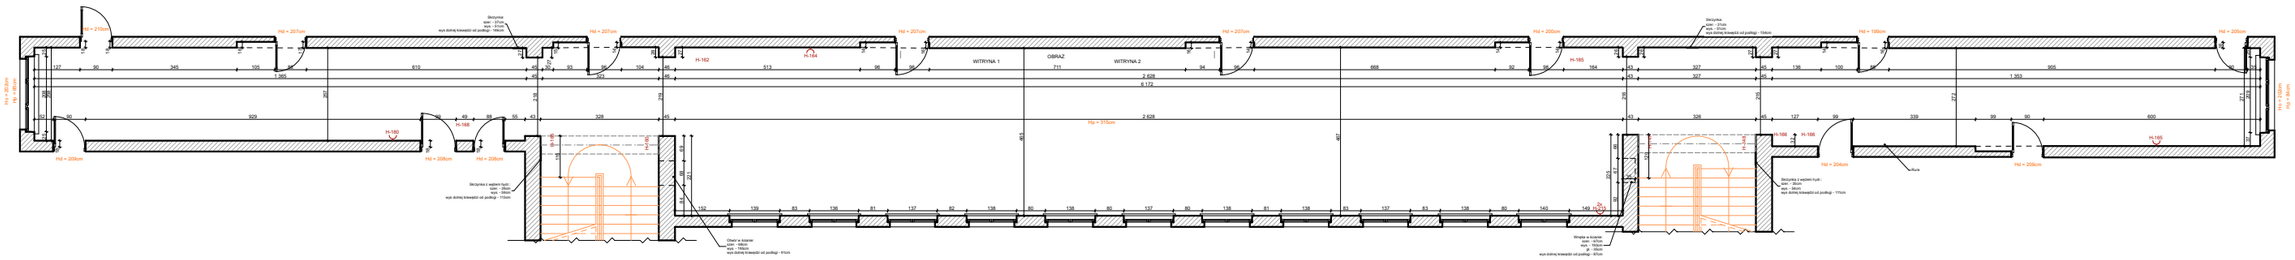

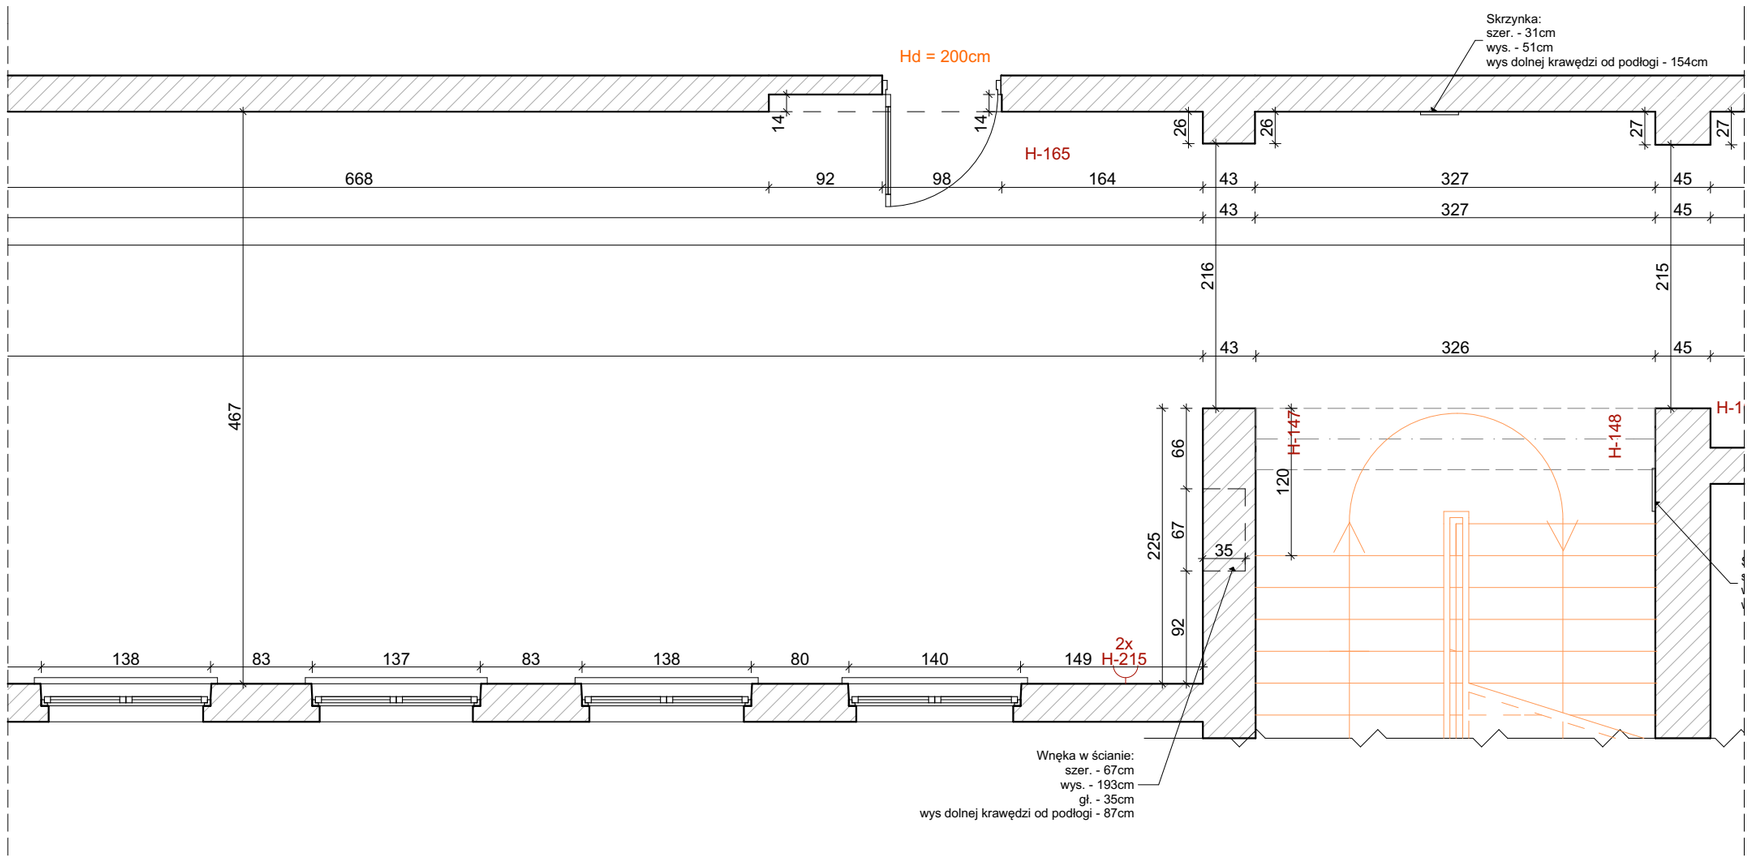

UWAGA:
1. Wszelkie rozbieżności i niezgodności należy zgłaszać projektantowi
2. Prace budowlane należy prowadzić zgodnie ze sztuką budowlaną
3. Stolarz wykonuje własne pomiary na budowie, przed wykonaniem zabudowy nie zaleca się wykonania zabudów wyłącznie na podstawie dokumentacji

KORYTARZ_INWENTARYZACJA 3

TYTUŁ RYSUNKU:

INWESTOR:

ADRES INWESTYCJI: SZKOŁA PODSTAWOWA NR 4, BIAŁYSTOK

DATA: 27.04.2026


SKALA RYSUNKU: 1:170, 1:50


NR RYSUNKU: 5

KD *architekci*
Katarzyna Borysewicz
ul. Gen. G. Orlicz-Dreszera 6
15-797 Białystok
530 003 699, 781 880 585
kdarchitekci@gmail.com
www.kdarchitekci.pl

PROJEKTANT:
mgr inż. arch.
Katarzyna Borysewicz

WSZYSTKIE PRAWA ZASTRZEŻONE. ŁĄCZNIE Z PRAWEM DO REPRODUKCJI I UDOSTĘPNIANIA, W CAŁOŚCI LUB CZĘŚCI, BEZ ZGODY AUTORA.

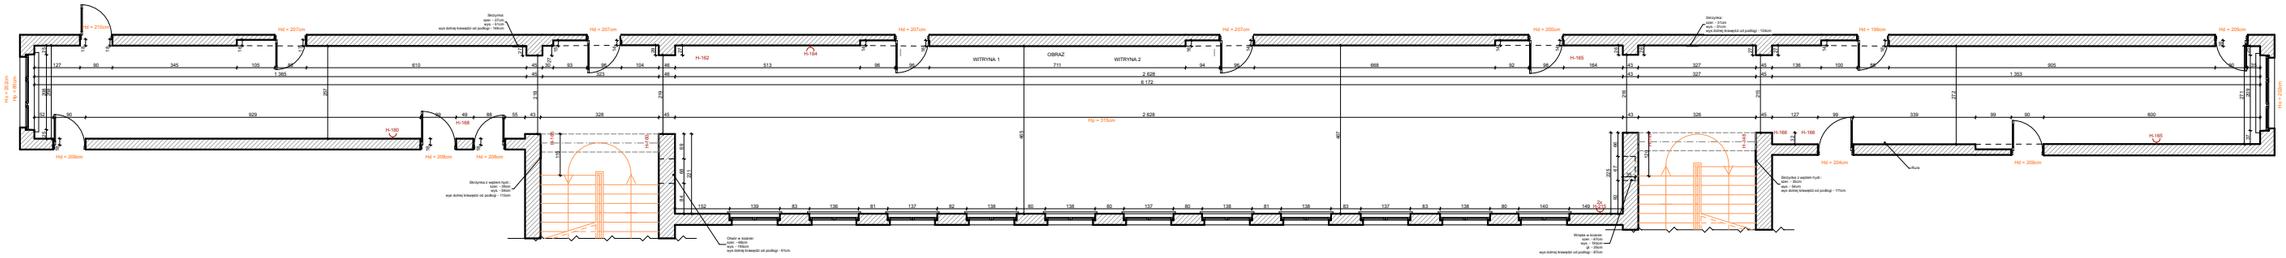

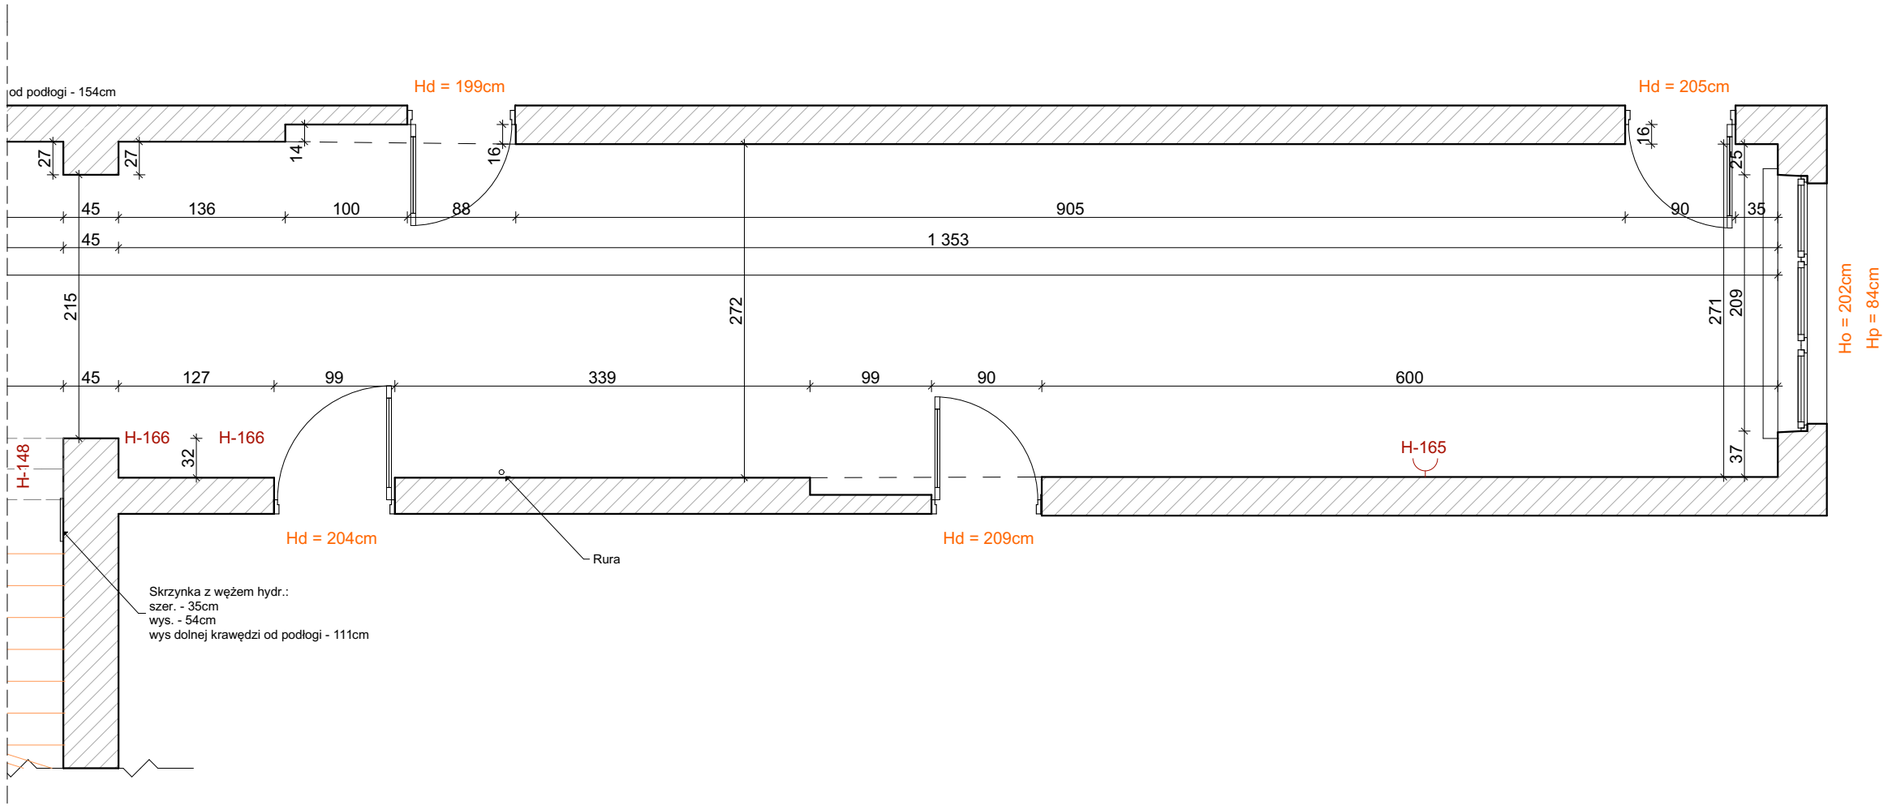

UWAGA:
1. Wszelkie rozbieżności i niezgodności należy zgłaszać projektantowi
2. Prace budowlane należy prowadzić zgodnie ze sztuką budowlaną
3. Stolarz wykonuje własne pomiary na budowie, przed wykonaniem zabudowy nie zaleca się wykonania zabudów wyłącznie na podstawie dokumentacji

KORYTARZ_INWENTARYZACJA 4

TYTUŁ RYSUNKU:

INWESTOR:

SZKOŁA PODSTAWOWA NR 4, BIAŁYSTOK
ADRES INWESTYCJI:

DATA: 27.04.2026


SKALA RYSUNKU: 1:170, 1:50


NR RYSUNKU: 6

KD *architekci*
Katarzyna Borysewicz
ul. Gen. G. Orlicz-Dreszera 6
15-797 Białystok
530 003 699, 781 880 585
kdarchitekci@gmail.com
www.kdarchitekci.pl

PROJEKTANT:
mgr inż. arch.
Katarzyna Borysewicz

WSZYSTKIE PRAWA ZASTRZEŻONE. ŁĄCZNIE Z PRAWEM DO REPRODUKCJI I UDOSTĘPNIANIA, W CAŁOŚCI LUB CZĘŚCI, BEZ ZGODY AUTORA.

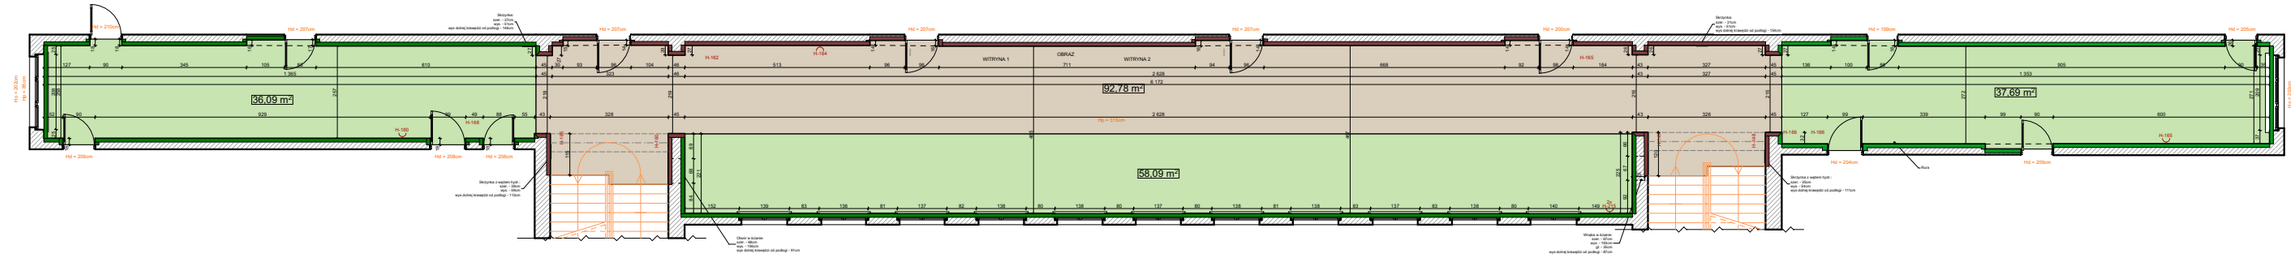

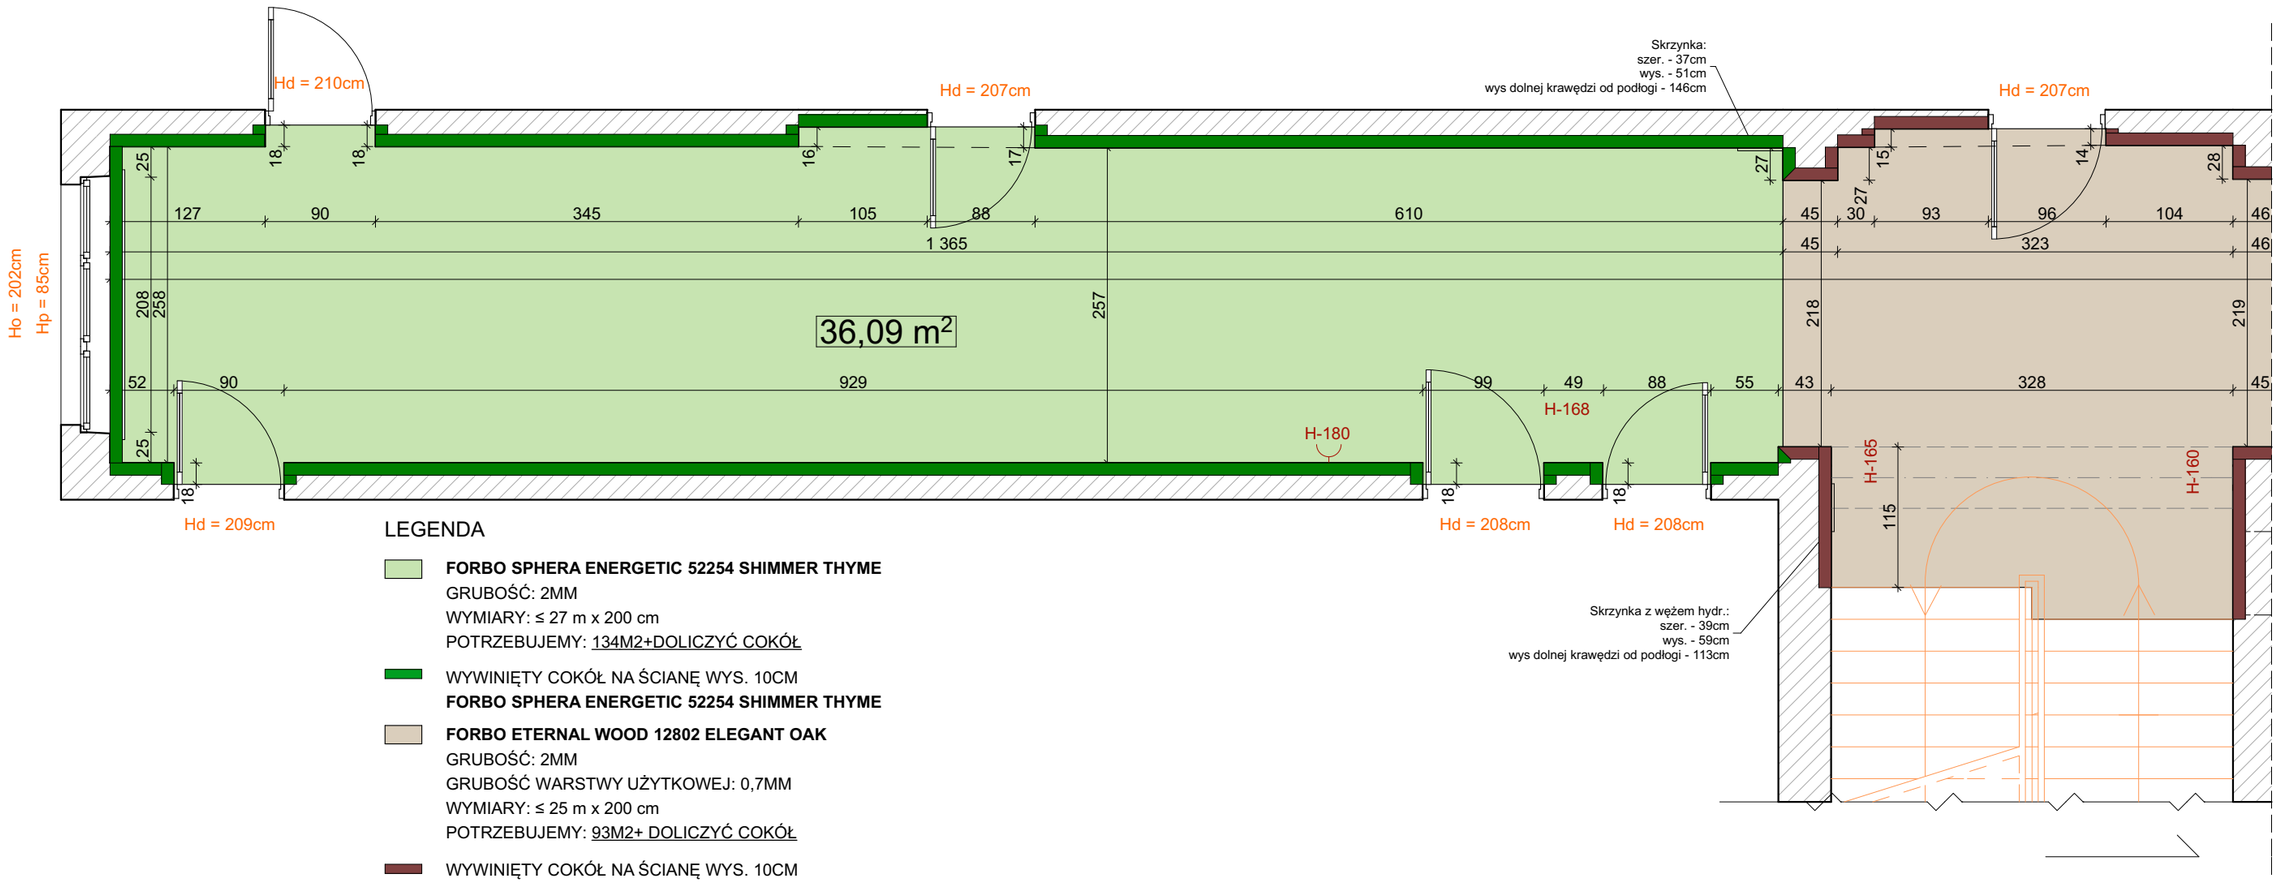

LEGENDA

FORBO SPHERA ENERGETIC 52254 SHIMMER THYME
GRUBOŚĆ: 2MM
WYMIARY: ≤ 27 m x 200 cm
POTRZEBUJEMY: 134M2+DOLICZYĆ COKÓŁ

WYWINIĘTY COKÓŁ NA ŚCIANĘ WYS. 10CM
FORBO SPHERA ENERGETIC 52254 SHIMMER THYME

FORBO ETERNAL WOOD 12802 ELEGANT OAK
GRUBOŚĆ: 2MM
GRUBOŚĆ WARSTWY UŻYTKOWEJ: 0,7MM
WYMIARY: ≤ 25 m x 200 cm
POTRZEBUJEMY: 93M2+ DOLICZYĆ COKÓŁ

WYWINIĘTY COKÓŁ NA ŚCIANĘ WYS. 10CM
FORBO SPHERA ENERGETIC 52254
SHIMMER THYME

UWAGA:
1. Wszelkie rozbieżności i niezgodności należy zgłaszać projektantowi
2. Prace budowlane należy prowadzić zgodnie ze sztuką budowlaną
3. Stolarz wykonuje własne pomiary na budowie, przed wykonaniem zabudowy nie zaleca się wykonania zabudów wyłącznie na podstawie dokumentacji

RZUT_UKŁAD PODŁÓG 1


TYTUŁ RYSUNKU:


INWESTOR: SZKOŁA PODSTAWOWA NR 4, BIAŁYSTOK
ADRES INWESTYCJI:

DATA: 27.04.2026
SKALA RYSUNKU: 1:170, 1:50, 1:100
NR RYSUNKU: 7

KD *architekci*
Katarzyna Borysewicz
ul. Gen. G. Orlicz-Dreszera 6
15-797 Białystok
530 003 699, 781 880 585
kdarchitekci@gmail.com
www.kdarchitekci.pl
PROJEKTANT:
mgr inż. arch.
Katarzyna Borysewicz

WSZYSTKIE PRAWA ZASTRZEŻONE. ŁĄCZNIE Z PRAWEM DO REPRODUKCJI I UDOSTĘPNIANIA, W CAŁOŚCI LUB CZĘŚCI, BEZ ZGODY AUTORA.

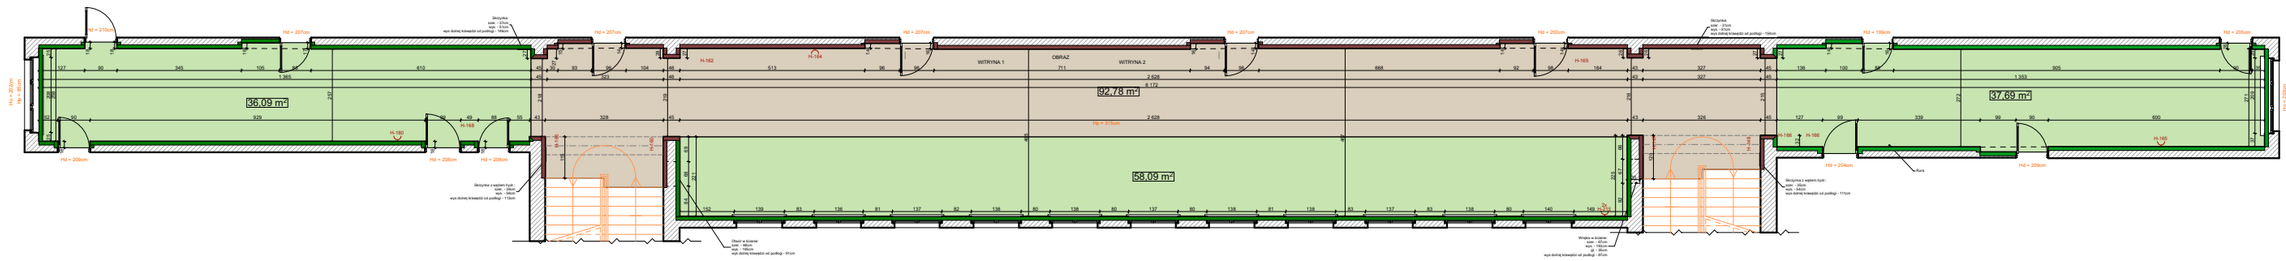

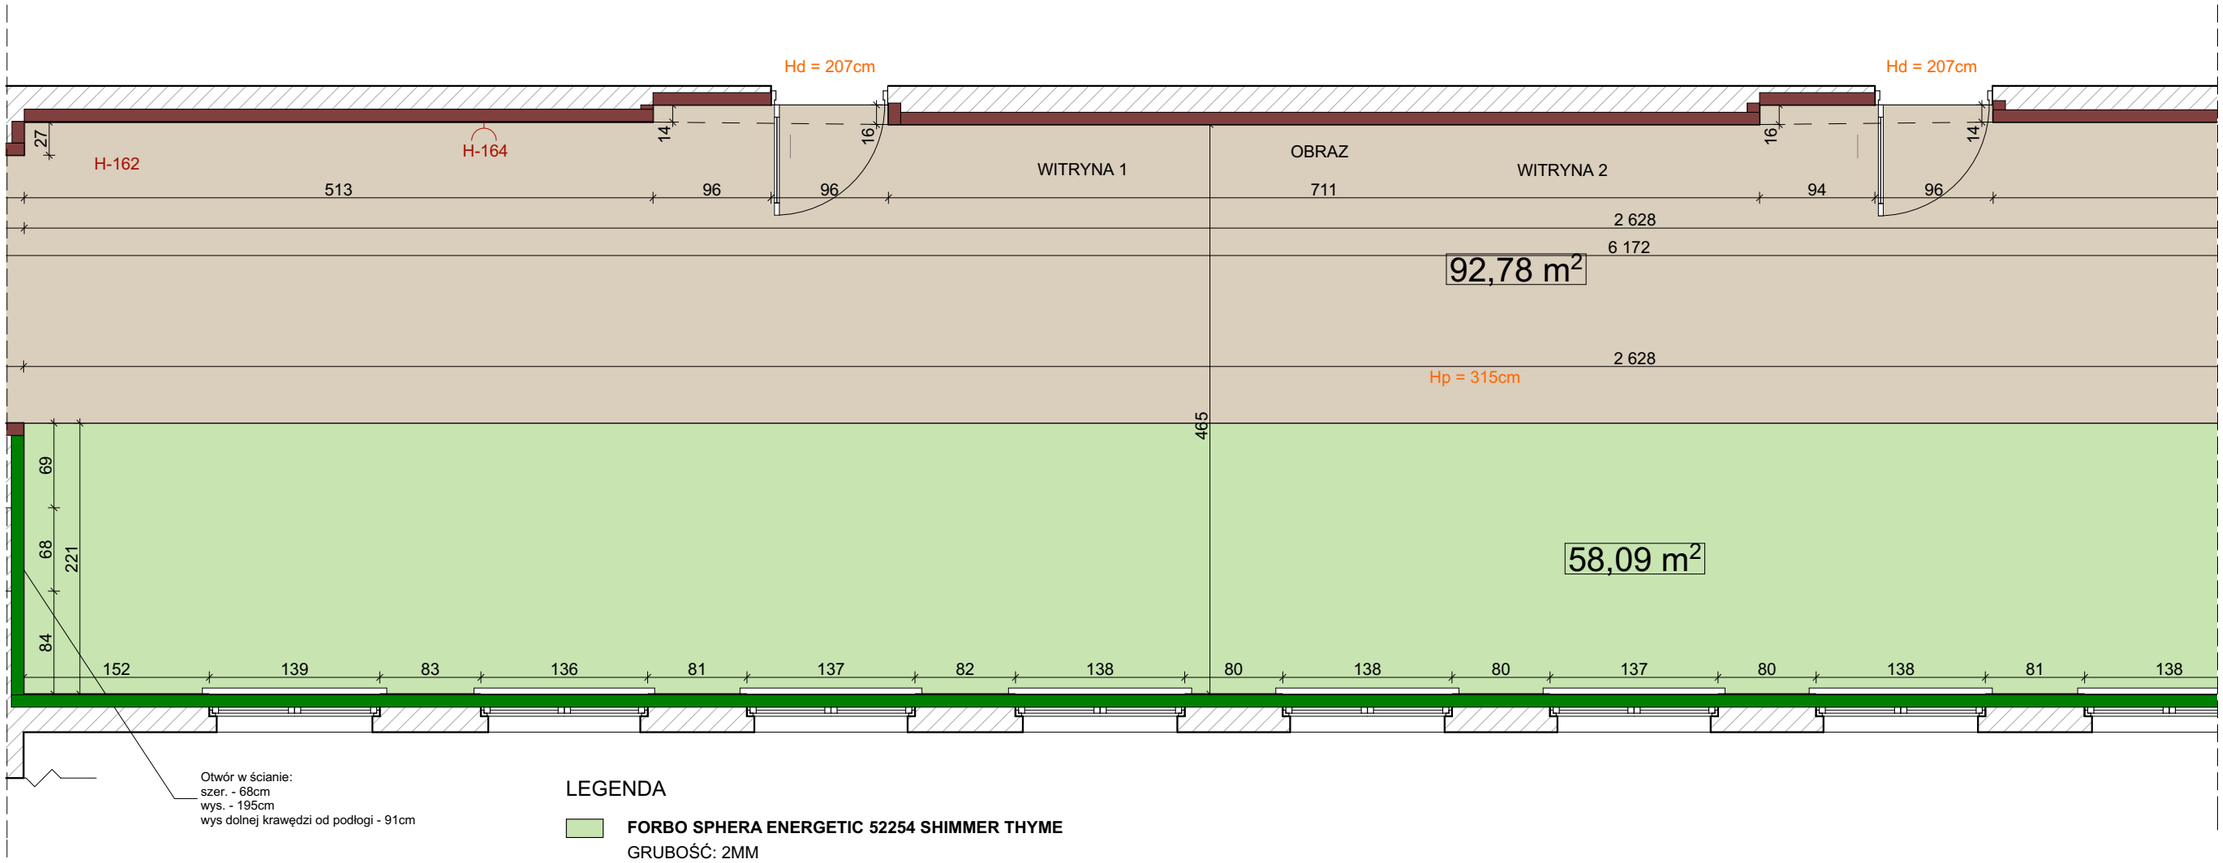

LEGENDA

- **FORBO SPHERA ENERGETIC 52254 SHIMMER THYME**
  GRUBOŚĆ: 2MM
  WYMIARY: ≤ 27 m x 200 cm
  POTRZEBUJEMY: 134M2+DOLICZYĆ COKÓŁ
- WYWINIĘTY COKÓŁ NA ŚCIANĘ WYS. 10CM
  FORBO SPHERA ENERGETIC 52254 SHIMMER THYME
- **FORBO ETERNAL WOOD 12802 ELEGANT OAK**
  GRUBOŚĆ: 2MM
  GRUBOŚĆ WARSTWY UŻYTKOWEJ: 0,7MM
  WYMIARY: ≤ 25 m x 200 cm
  POTRZEBUJEMY: 93M2+ DOLICZYĆ COKÓŁ
- WYWINIĘTY COKÓŁ NA ŚCIANĘ WYS. 10CM
  FORBO SPHERA ENERGETIC 52254
  SHIMMER THYME

UWAGA:
1. Wszelkie rozbieżności i niezgodności należy zgłaszać projektantowi
2. Prace budowlane należy prowadzić zgodnie ze sztuką budowlaną
3. Stolarz wykonuje własne pomiary na budowie, przed wykonaniem zabudowy nie zaleca się wykonania zabudów wyłącznie na podstawie dokumentacji

RZUT_UKŁAD PODŁÓG 2


TYTUŁ RYSUNKU:


INWESTOR: SZKOŁA PODSTAWOWA NR 4, BIAŁYSTOK
ADRES INWESTYCJI:

DATA: 27.04.2026 | SKALA RYSUNKU: 1:170, 1:50, 1:100 | NR RYSUNKU: 8

KD architekci
Katarzyna Borysewicz
ul. Gen. G. Orlicz-Dreszera 6
15-797 Białystok
530 003 699, 781 880 585
kdarchitekci@gmail.com
www.kdarchitekci.pl
PROJEKTANT:
mgr inż. arch.
Katarzyna Borysewicz

WSZYSTKIE PRAWA ZASTRZEŻONE. ŁĄCZNIE Z PRAWEM DO REPRODUKCJI I UDOSTĘPNIANIA, W CAŁOŚCI LUB CZĘŚCI, BEZ ZGODY AUTORA.

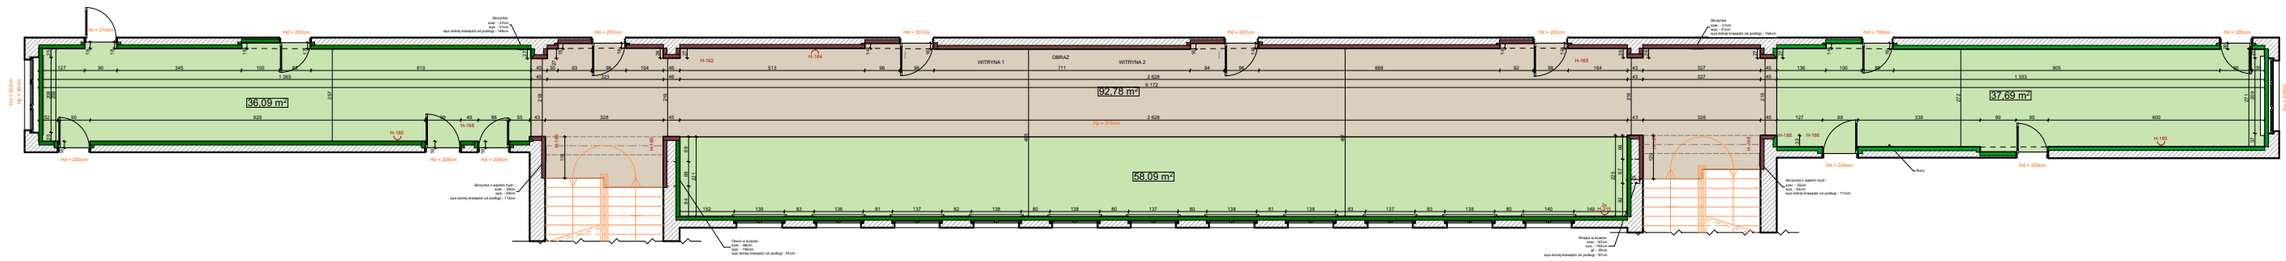

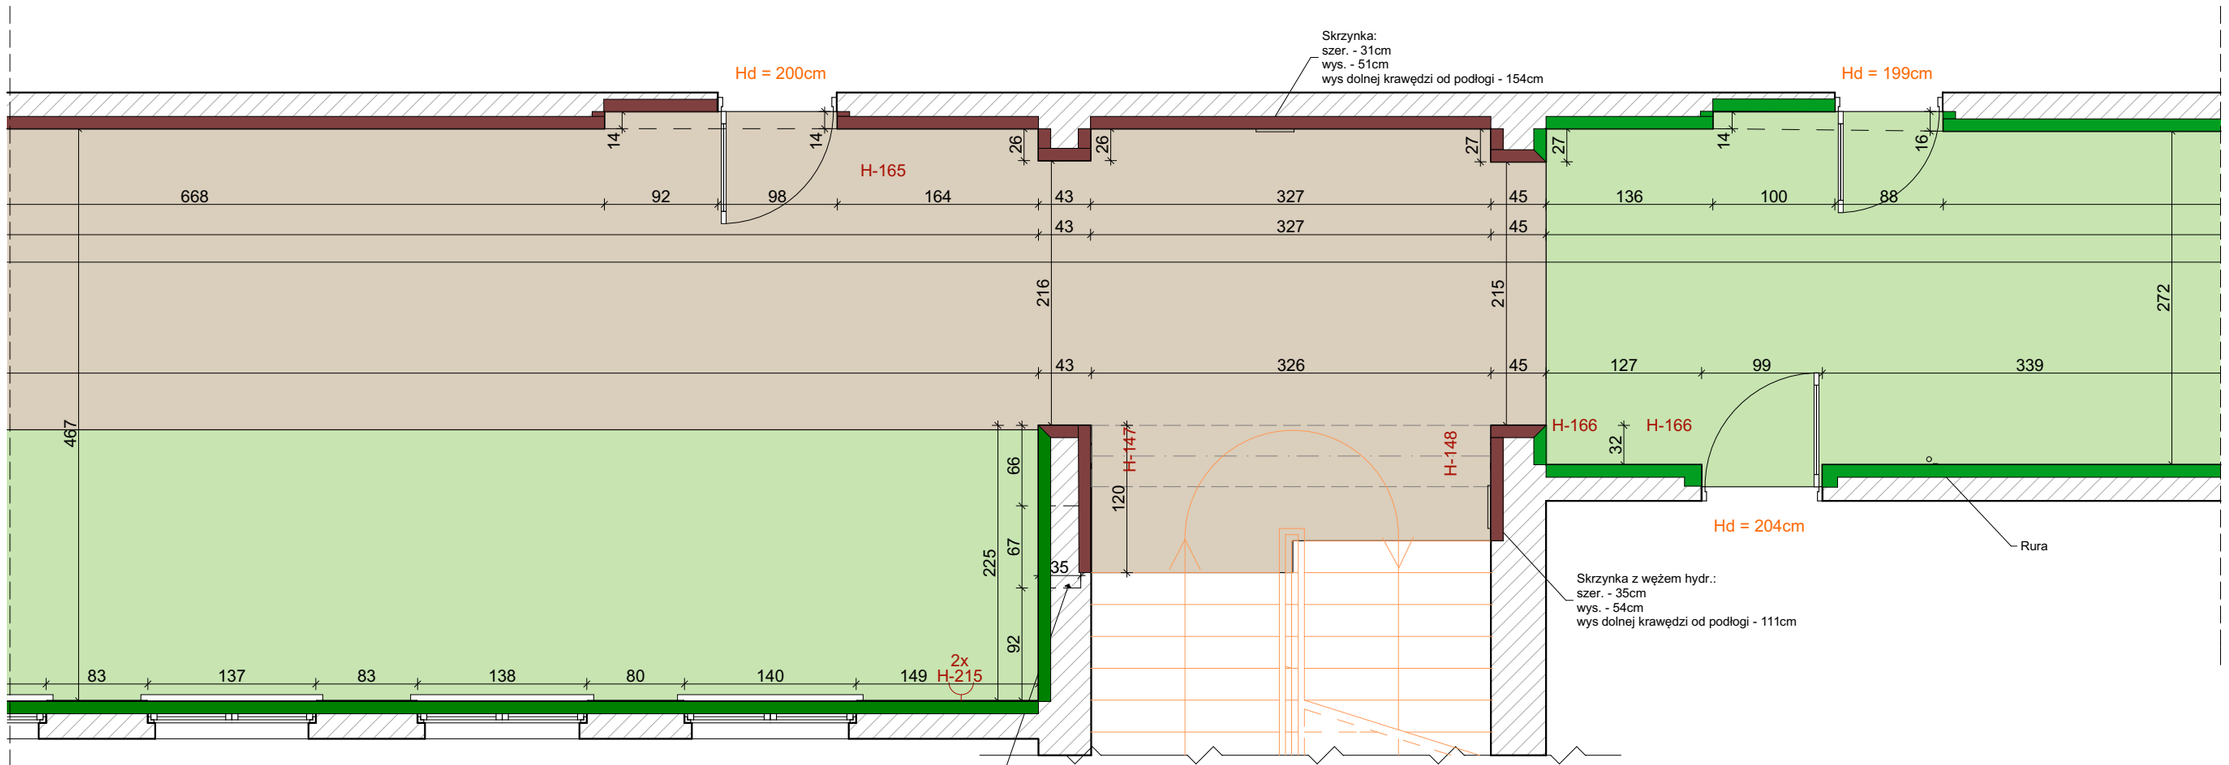

LEGENDA

FORBO SPHERA ENERGETIC 52254 SHIMMER THYME
GRUBOŚĆ: 2MM
WYMIARY: ≤ 27 m x 200 cm
POTRZEBUJEMY: 134M2+DOLICZYĆ COKÓŁ

WYWINIĘTY COKÓŁ NA ŚCIANĘ WYS. 10CM
FORBO SPHERA ENERGETIC 52254 SHIMMER THYME

FORBO ETERNAL WOOD 12802 ELEGANT OAK
GRUBOŚĆ: 2MM
GRUBOŚĆ WARSTWY UŻYTKOWEJ: 0,7MM
WYMIARY: ≤ 25 m x 200 cm
POTRZEBUJEMY: 93M2+ DOLICZYĆ COKÓŁ

WYWINIĘTY COKÓŁ NA ŚCIANĘ WYS. 10CM
FORBO SPHERA ENERGETIC 52254
SHIMMER THYME

UWAGA:
1. Wszelkie rozbieżności i niezgodności należy zgłaszać projektantowi
2. Prace budowlane należy prowadzić zgodnie ze sztuką budowlaną
3. Stolarz wykonuje własne pomiary na budowie, przed wykonaniem zabudowy nie zaleca się wykonania zabudów wyłącznie na podstawie dokumentacji

RZUT_UKŁAD PODŁÓG 3


TYTUŁ RYSUNKU:


INWESTOR: SZKOŁA PODSTAWOWA NR 4, BIAŁYSTOK
ADRES INWESTYCJI:

DATA: 27.04.2026
SKALA RYSUNKU: 1:170, 1:50, 1:100
NR RYSUNKU: 9

KD *architekci*
Katarzyna Borysewicz
ul. Gen. G. Orlicz-Dreszera 6
15-797 Białystok
530 003 699, 781 880 585
kdarchitekci@gmail.com
www.kdarchitekci.pl
PROJEKTANT:
mgr inż. arch.
Katarzyna Borysewicz

WSZYSTKIE PRAWA ZASTRZEŻONE. ŁĄCZNIE Z PRAWEM DO REPRODUKCJI I UDOSTĘPNIANIA, W CAŁOŚCI LUB CZĘŚCI, BEZ ZGODY AUTORA.

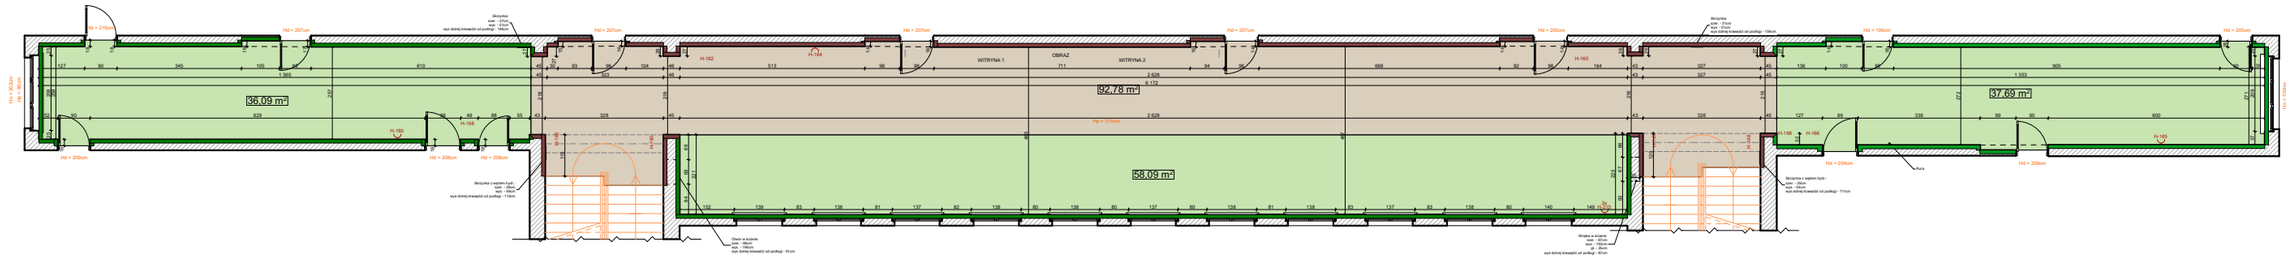

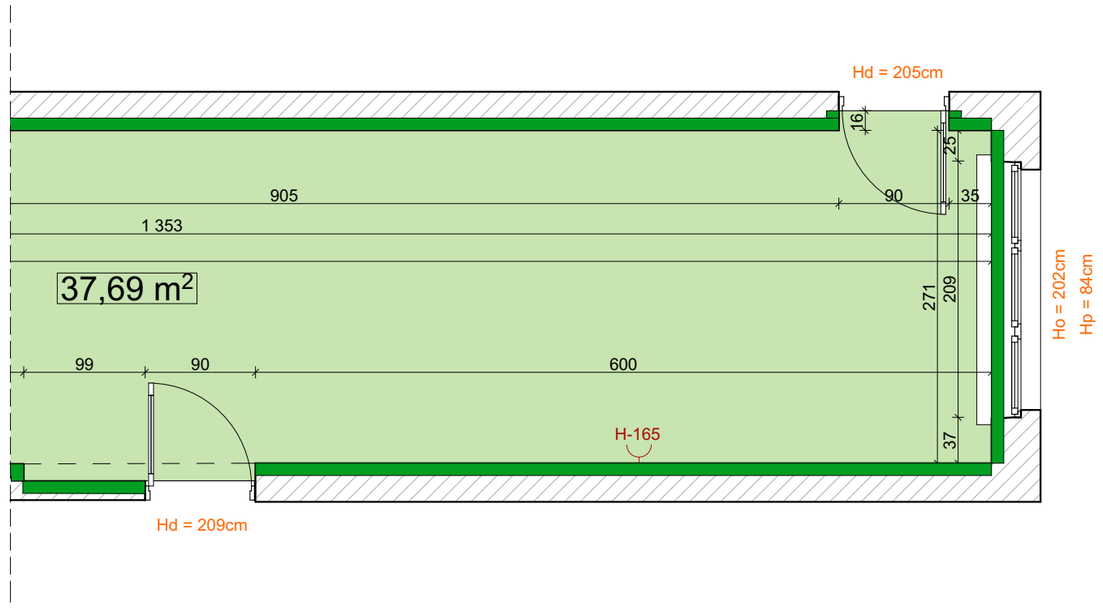

LEGENDA

- **FORBO SPHERA ENERGETIC 52254 SHIMMER THYME**
  GRUBOŚĆ: 2MM
  WYMIARY: ≤ 27 m x 200 cm
  POTRZEBUJEMY: 134M2+DOLICZYĆ COKÓŁ
- WYWINIĘTY COKÓŁ NA ŚCIANĘ WYS. 10CM
  FORBO SPHERA ENERGETIC 52254 SHIMMER THYME
- **FORBO ETERNAL WOOD 12802 ELEGANT OAK**
  GRUBOŚĆ: 2MM
  GRUBOŚĆ WARSTWY UŻYTKOWEJ: 0,7MM
  WYMIARY: ≤ 25 m x 200 cm
  POTRZEBUJEMY: 93M2+ DOLICZYĆ COKÓŁ
- WYWINIĘTY COKÓŁ NA ŚCIANĘ WYS. 10CM
  FORBO SPHERA ENERGETIC 52254
  SHIMMER THYME

UWAGA:
1. Wszelkie rozbieżności i niezgodności należy zgłaszać projektantowi
2. Prace budowlane należy prowadzić zgodnie ze sztuką budowlaną
3. Stolarz wykonuje własne pomiary na budowie, przed wykonaniem zabudowy nie zaleca się wykonania zabudów wyłącznie na podstawie dokumentacji

RZUT_UKŁAD PODŁÓG 4

TYTUŁ RYSUNKU:

INWESTOR:

ADRES INWESTYCJI: SZKOŁA PODSTAWOWA NR 4, BIAŁYSTOK

DATA: 27.04.2026


SKALA RYSUNKU: 1:170, 1:50, 1:100

NR RYSUNKU: **10**

KD *architekci*
Katarzyna Borysewicz
ul. Gen. G. Orlicz-Dreszera 6
15-797 Białystok
530 003 699, 781 880 585
kdarchitekci@gmail.com
www.kdarchitekci.pl

PROJEKTANT:
mgr inż. arch.
Katarzyna Borysewicz

WSZYSTKIE PRAWA ZASTRZEŻONE. ŁĄCZNIE Z PRAWEM DO REPRODUKCJI I UDOSTĘPNIANIA, W CAŁOŚCI LUB CZĘŚCI, BEZ ZGODY AUTORA.

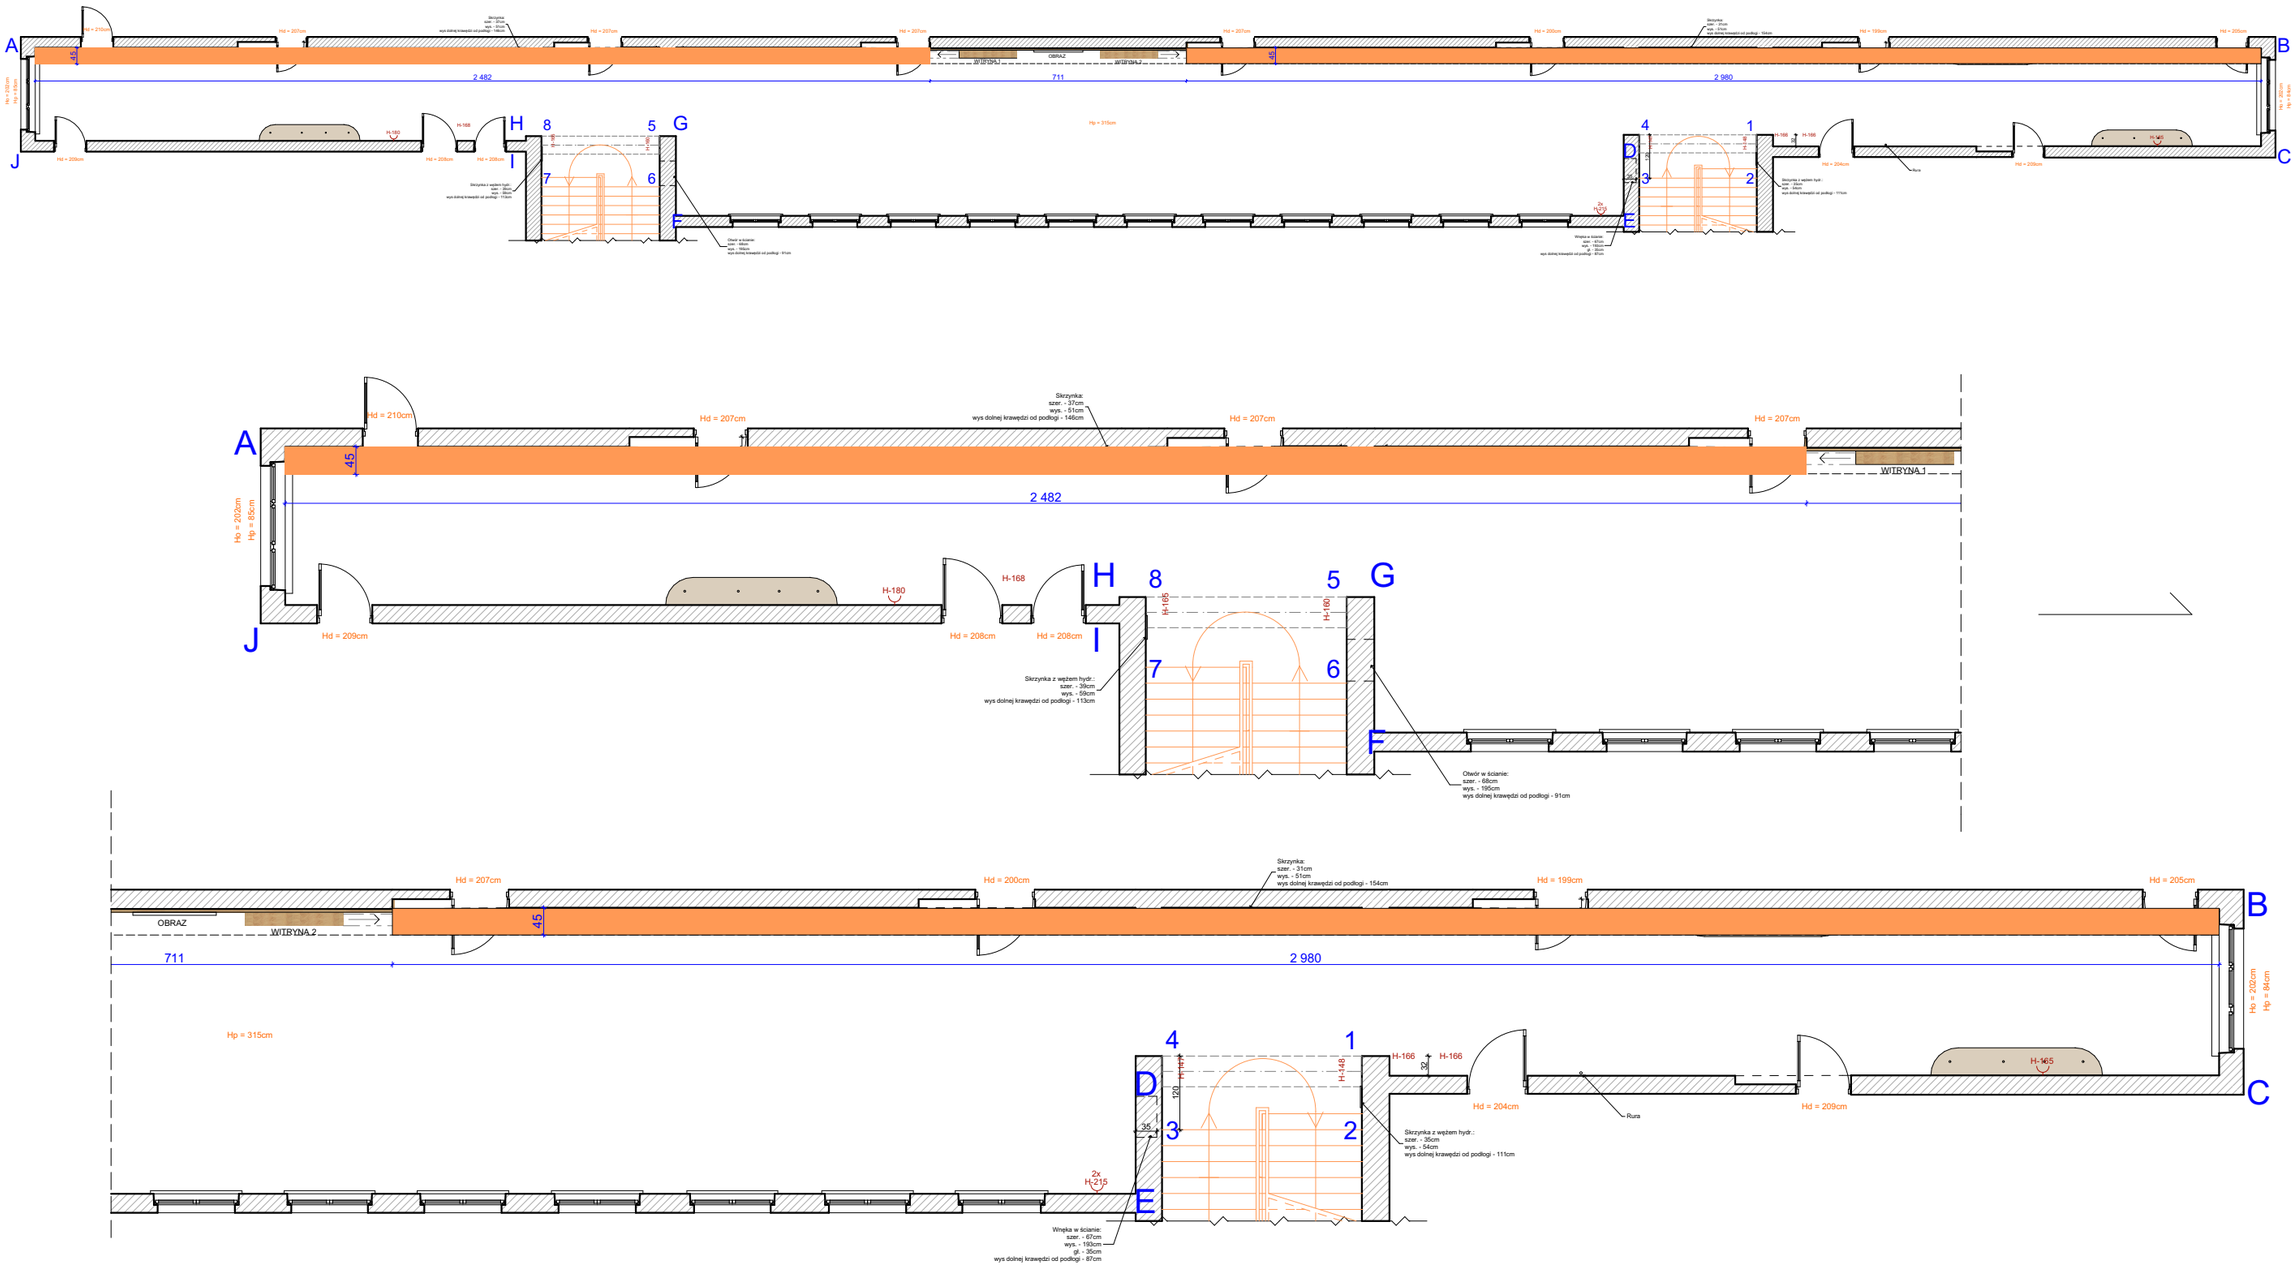

UWAGA:
1. Wszelkie rozbieżności i niezgodności należy zgłaszać projektantowi
2. Prace budowlane należy prowadzić zgodnie ze sztuką budowlaną
3. Stolarz wykonuje własne pomiary na budowie, przed wykonaniem zabudowy nie zaleca się wykonania zabudów wyłącznie na podstawie dokumentacji

SUFIT PODWIESZANY- WYS. 15CM

KORYTARZ_SUFIT PODWIESZANY

TYTUŁ RYSUNKU:

INWESTOR: SZKOŁA PODSTAWOWA NR 4, BIAŁYSTOK

ADRES INWESTYCJI:

DATA: 27.04.2026


SKALA RYSUNKU: 1:170, 1:100


NR RYSUNKU: 11

KD *architekci*
Katarzyna Borysewicz
ul. Gen. G. Orlicz-Dreszera 6
15-797 Białystok
530 003 699, 781 880 585
kdarchitekci@gmail.com
www.kdarchitekci.pl

PROJEKTANT:
mgr inż. arch.
Katarzyna Borysewicz

WSZYSTKIE PRAWA ZASTRZEŻONE. ŁĄCZNIE Z PRAWEM DO REPRODUKCJI I UDOSTĘPNIANIA, W CAŁOŚCI LUB CZĘŚCI, BEZ ZGODY AUTORA.

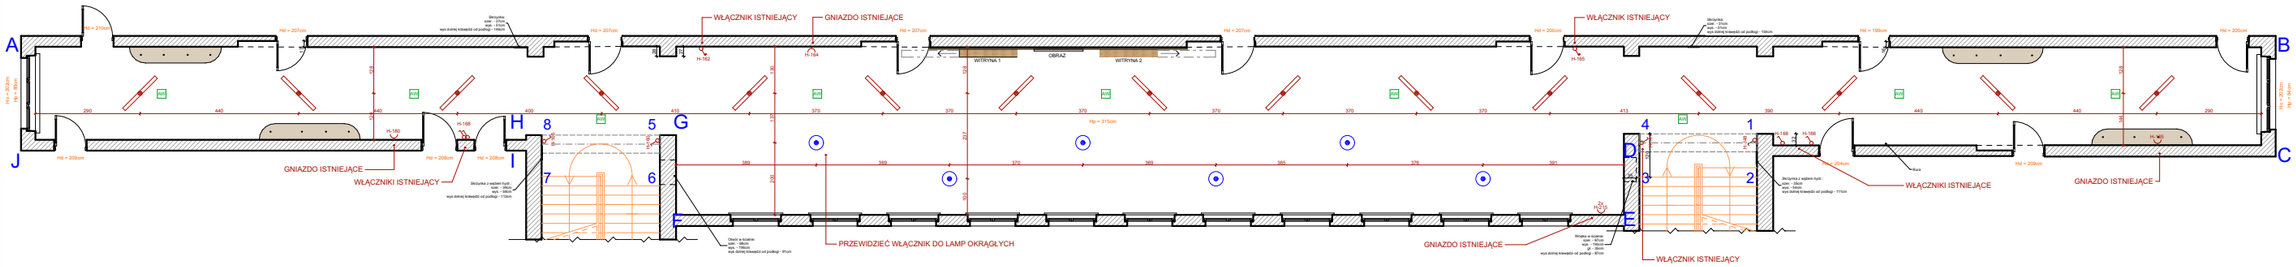

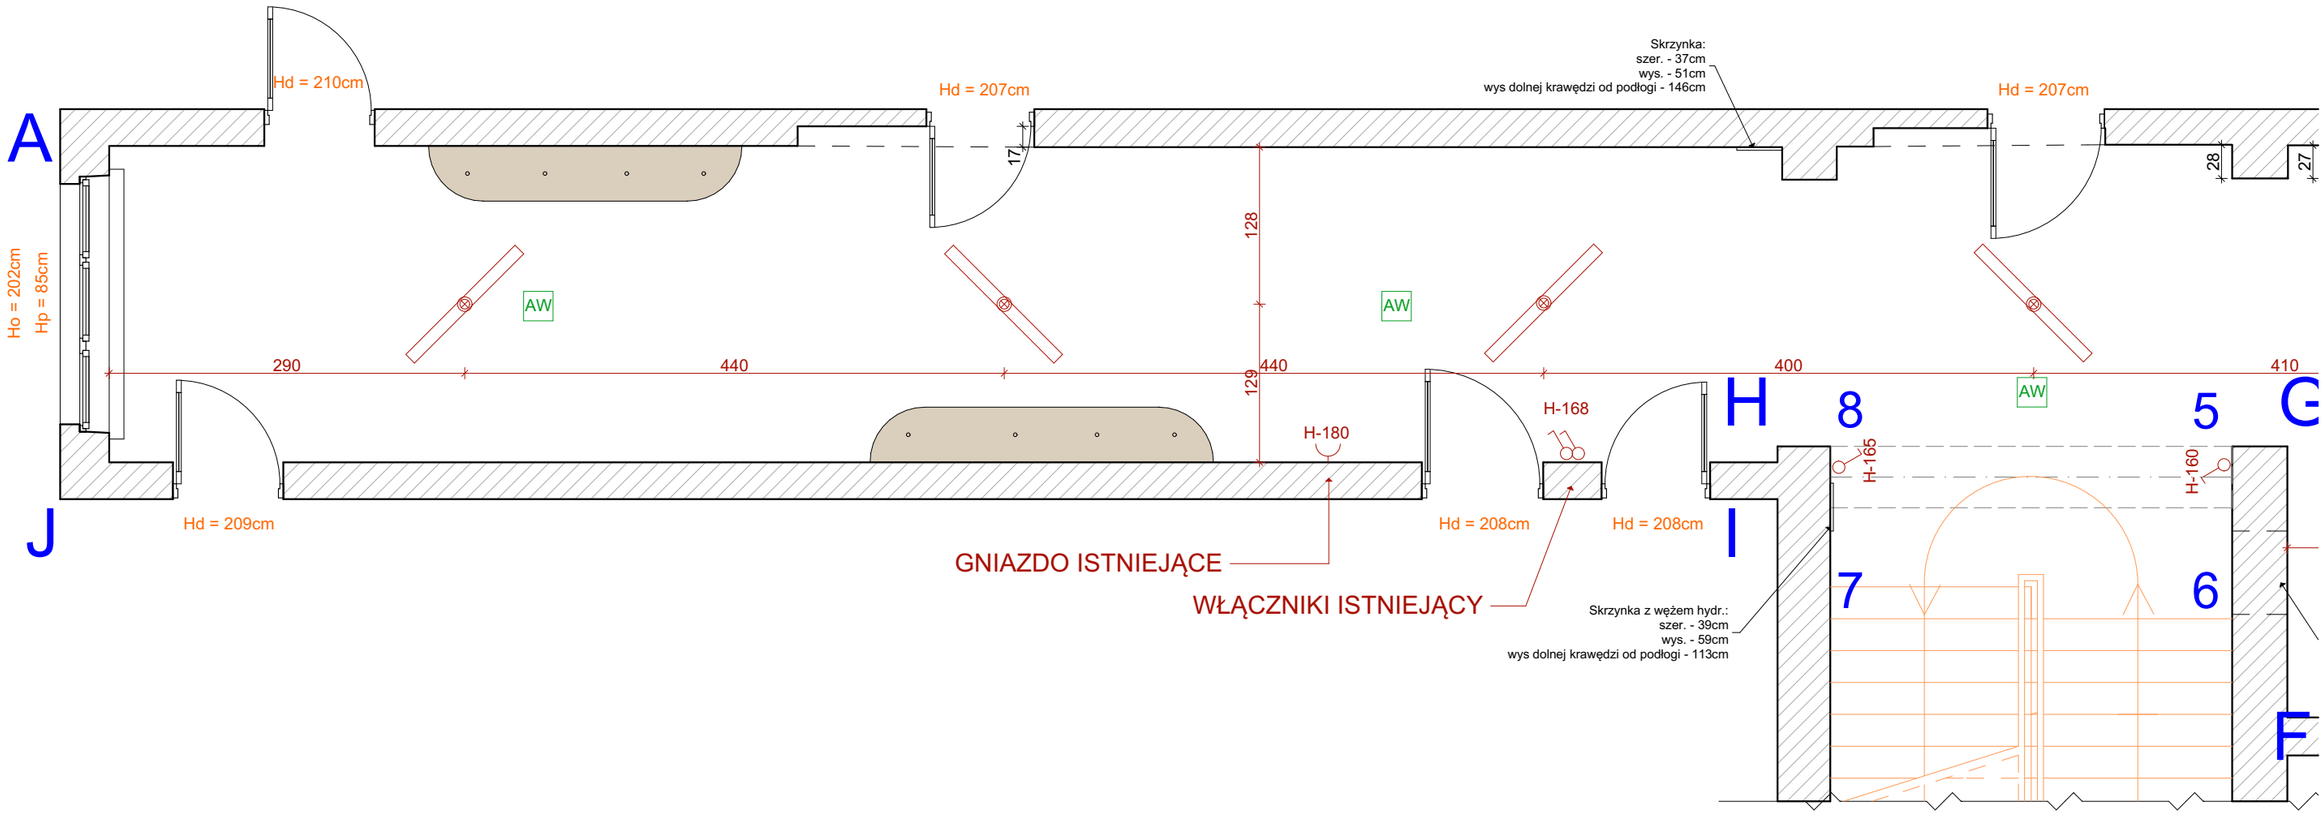

UWAGA:
1. Wszelkie rozbieżności i niezgodności należy zgłaszać projektantowi
2. Prace budowlane należy prowadzić zgodnie ze sztuką budowlaną
3. Stolarz wykonuje własne pomiary na budowie, przed wykonaniem zabudowy nie zaleca się wykonania zabudów wyłącznie na podstawie dokumentacji

PUNKT OŚWIETLENIOWY - ISTNIEJĄCY

PUNKT OŚWIETLENIOWY - PROJEKTOWANY

AW — OPRAWA AWARYJNA

KORYTARZ_ RZUT PUNKTÓW ELEKTRYCZNYCH 1

TYTUŁ RYSUNKU:

INWESTOR: SZKOŁA PODSTAWOWA NR 4, BIAŁYSTOK

ADRES INWESTYCJI:

DATA: 27.04.2026


SKALA RYSUNKU: 1:170, 1:50, 1:40


NR RYSUNKU: 12

KD *architekci*
Katarzyna Borysewicz
ul. Gen. G. Orlicz-Dreszera 6
15-797 Białystok
530 003 699, 781 880 585
kdarchitekci@gmail.com
www.kdarchitekci.pl

PROJEKTANT:
mgr inż. arch.
Katarzyna Borysewicz

WSZYSTKIE PRAWA ZASTRZEŻONE. ŁĄCZNIE Z PRAWEM DO REPRODUKCJI I UDOSTĘPNIANIA, W CAŁOŚCI LUB CZĘŚCI, BEZ ZGODY AUTORA.

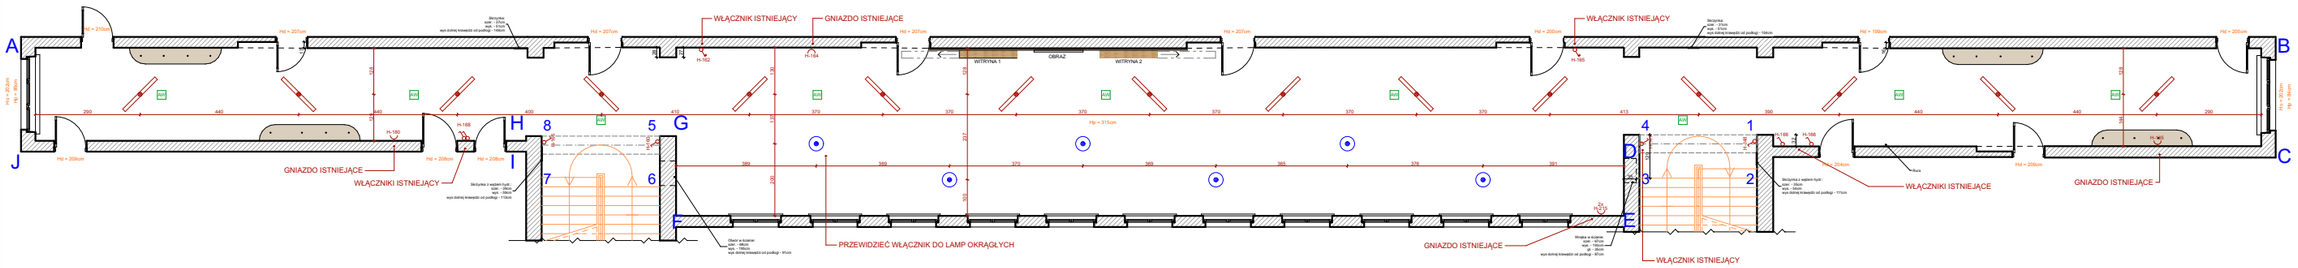

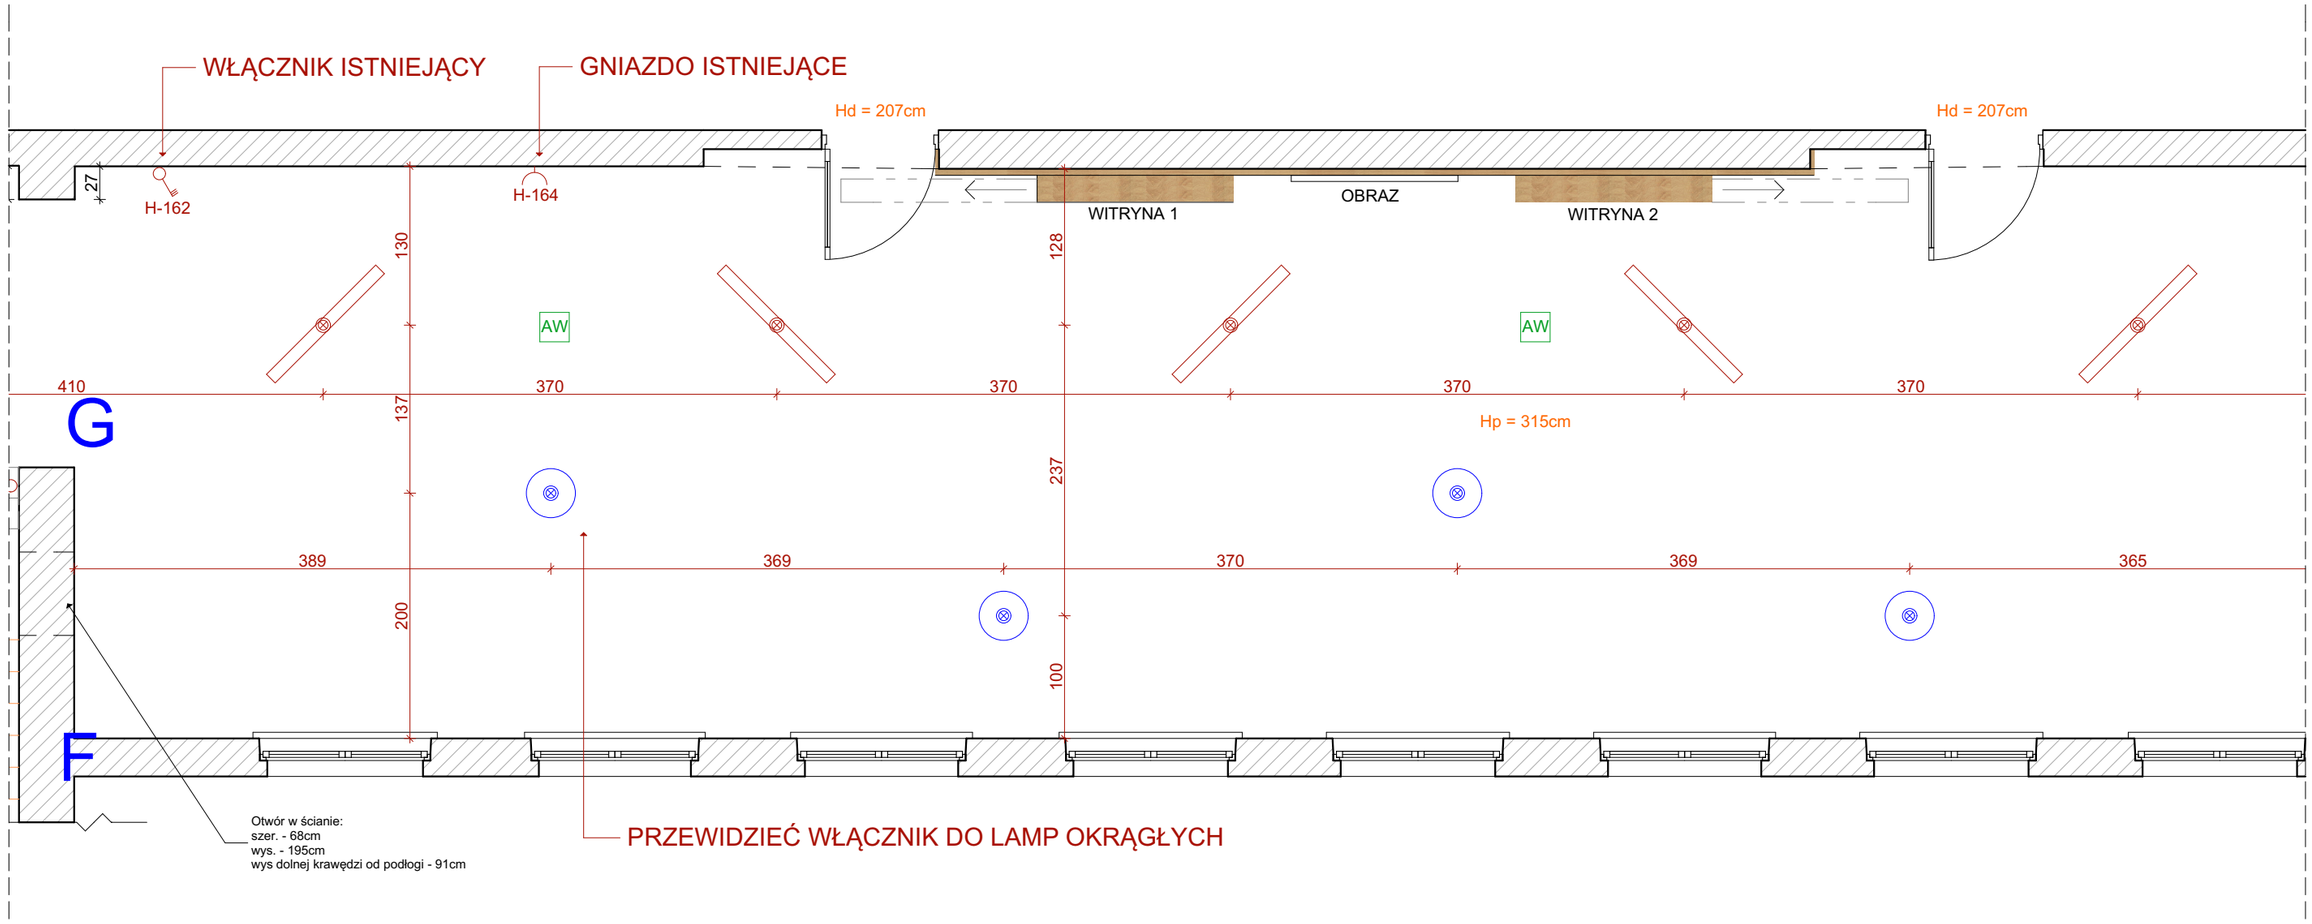

UWAGA:
1. Wszelkie rozbieżności i niezgodności należy zgłaszać projektantowi
2. Prace budowlane należy prowadzić zgodnie ze sztuką budowlaną
3. Stolarz wykonuje własne pomiary na budowie, przed wykonaniem zabudowy nie zaleca się wykonania zabudów wyłącznie na podstawie dokumentacji

⊗ PUNKT OŚWIETLENIOWY - ISTNIEJĄCY

⊗ PUNKT OŚWIETLENIOWY - PROJEKTOWANY

AW OPRAWA AWARYJNA

KORYTARZ_ RZUT PUNKTÓW ELEKTRYCZNYCH 2

TYTUŁ RYSUNKU:


INWESTOR: SZKOŁA PODSTAWOWA NR 4, BIAŁYSTOK
ADRES INWESTYCJI:


DATA: 27.04.2026 | SKALA RYSUNKU: 1:170, 1:50, 1:40 | NR RYSUNKU: 13

KD *architekci*
Katarzyna Borysewicz
ul. Gen. G. Orlicz-Dreszera 6
15-797 Białystok
530 003 699, 781 880 585
kdarchitekci@gmail.com
www.kdarchitekci.pl

PROJEKTANT:
mgr inż. arch.
Katarzyna Borysewicz

WSZYSTKIE PRAWA ZASTRZEŻONE. ŁĄCZNIE Z PRAWEM DO REPRODUKCJI I UDOSTĘPNIANIA, W CAŁOŚCI LUB CZĘŚCI, BEZ ZGODY AUTORA.

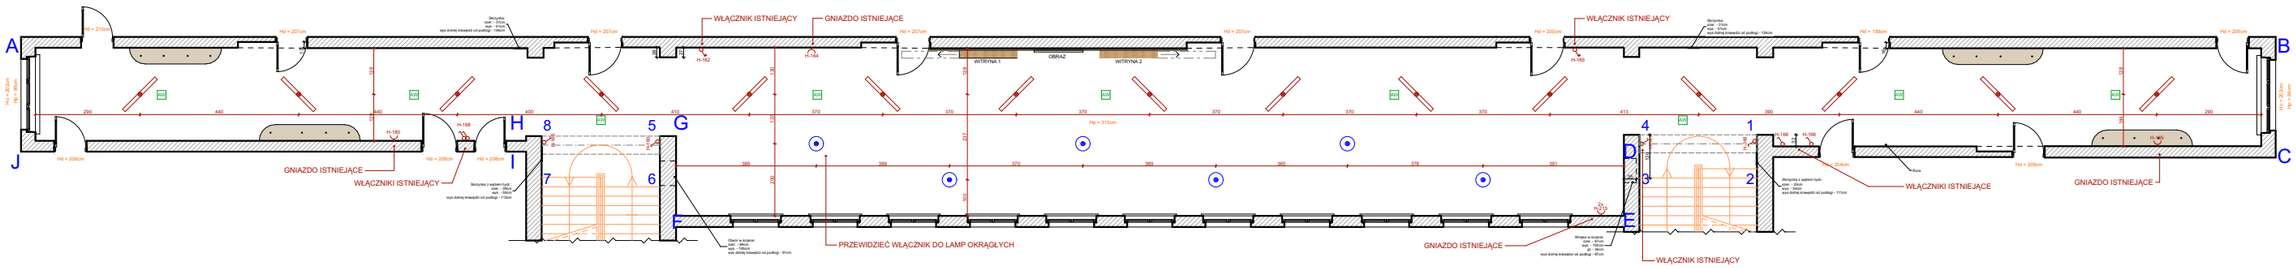

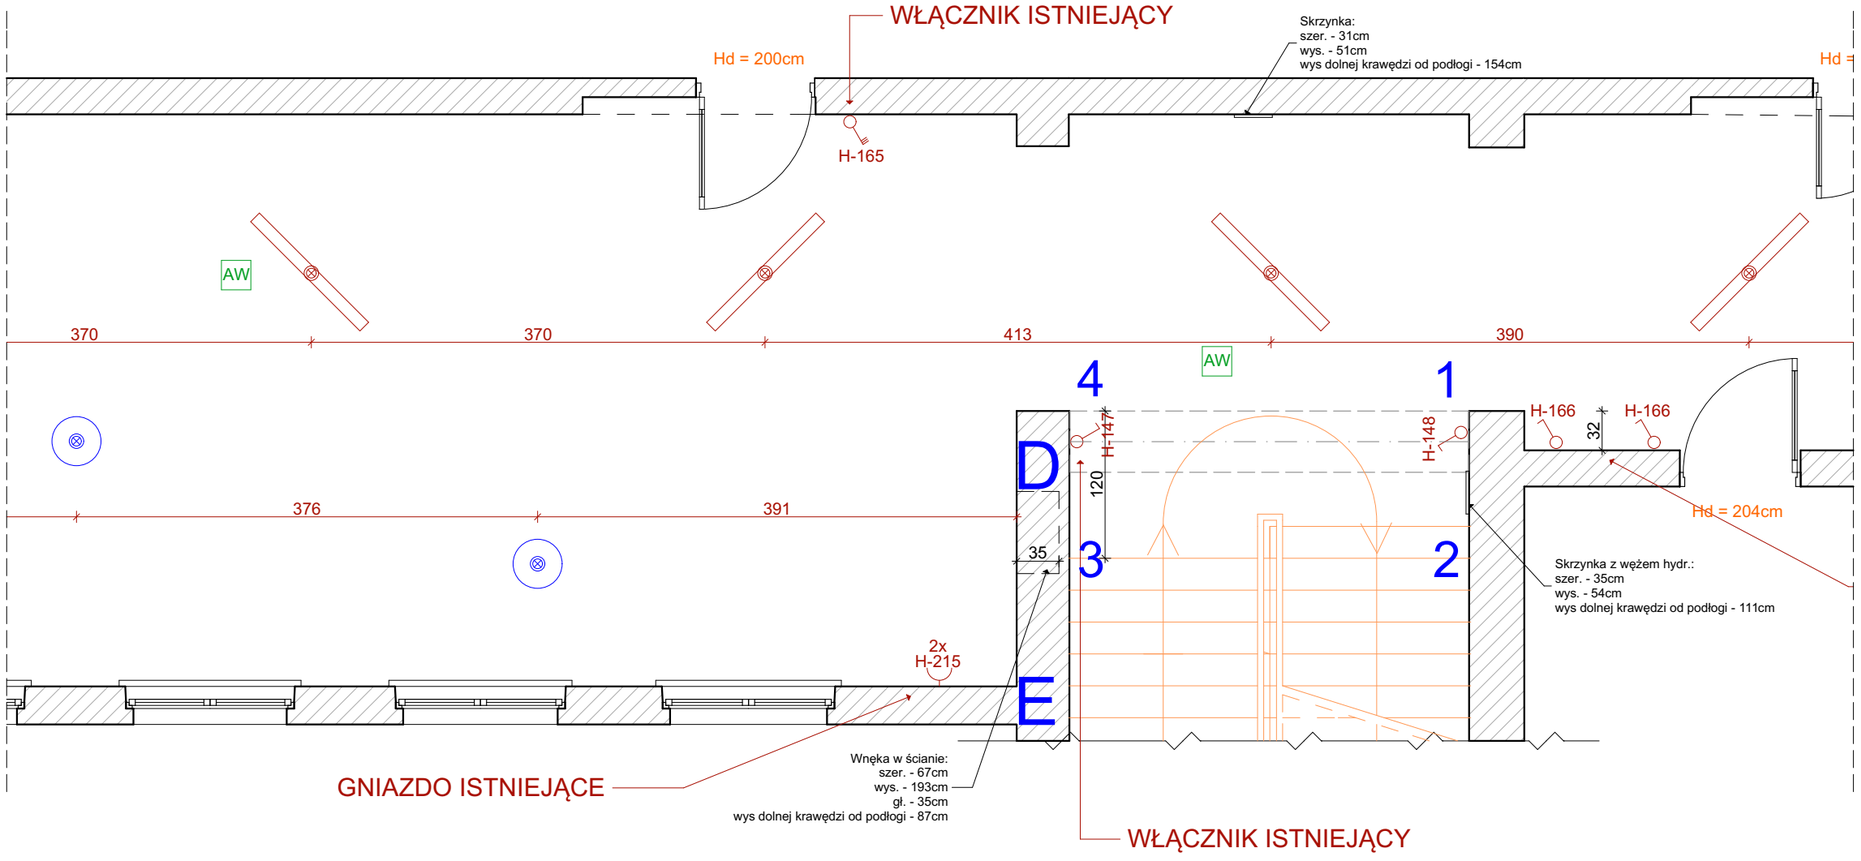

UWAGA:
1. Wszelkie rozbieżności i niezgodności należy zgłaszać projektantowi
2. Prace budowlane należy prowadzić zgodnie ze sztuką budowlaną
3. Stolarz wykonuje własne pomiary na budowie, przed wykonaniem zabudowy nie zaleca się wykonania zabudów wyłącznie na podstawie dokumentacji

⊗ PUNKT OŚWIETLENIOWY - ISTNIEJĄCY

⊗ PUNKT OŚWIETLENIOWY - PROJEKTOWANY

AW OPRAWA AWARYJNA

KORYTARZ_RZUT PUNKTÓW ELEKTRYCZNYCH

TYTUŁ RYSUNKU:

INWESTOR: SZKOŁA PODSTAWOWA NR 4, BIAŁYSTOK

ADRES INWESTYCJI:

DATA: 27.04.2026


SKALA RYSUNKU: 1:170, 1:50, 1:40


NR RYSUNKU: **14**

KD *architekci*
Katarzyna Borysewicz
ul. Gen. G. Orlicz-Dreszera 6
15-797 Białystok
530 003 699, 781 880 585
kdarchitekci@gmail.com
www.kdarchitekci.pl

PROJEKTANT:
mgr inż. arch.
Katarzyna Borysewicz

WSZYSTKIE PRAWA ZASTRZEŻONE. ŁĄCZNIE Z PRAWEM DO REPRODUKCJI I UDOSTĘPNIANIA, W CAŁOŚCI LUB CZĘŚCI, BEZ ZGODY AUTORA.

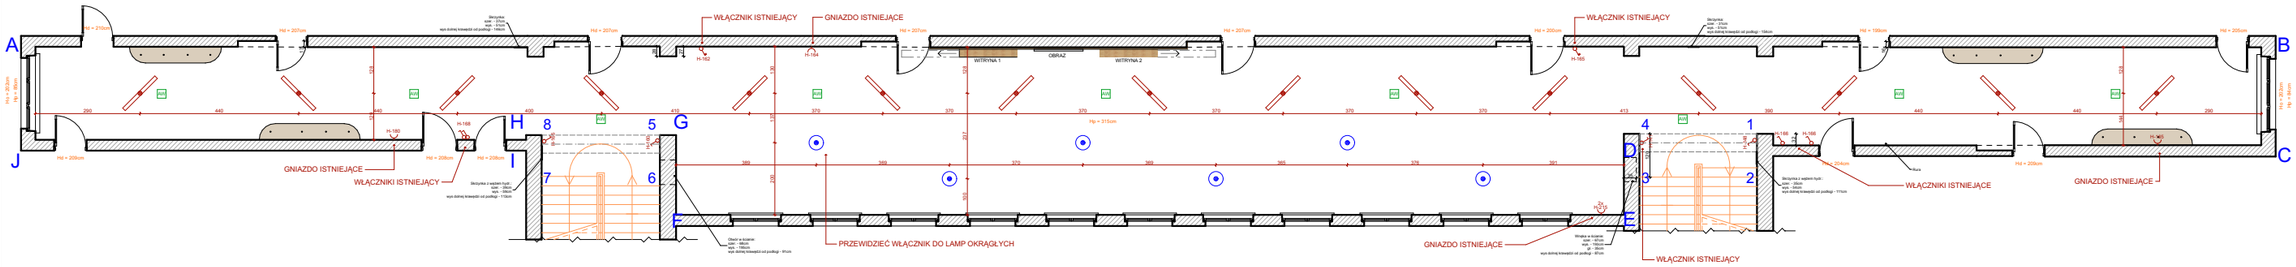

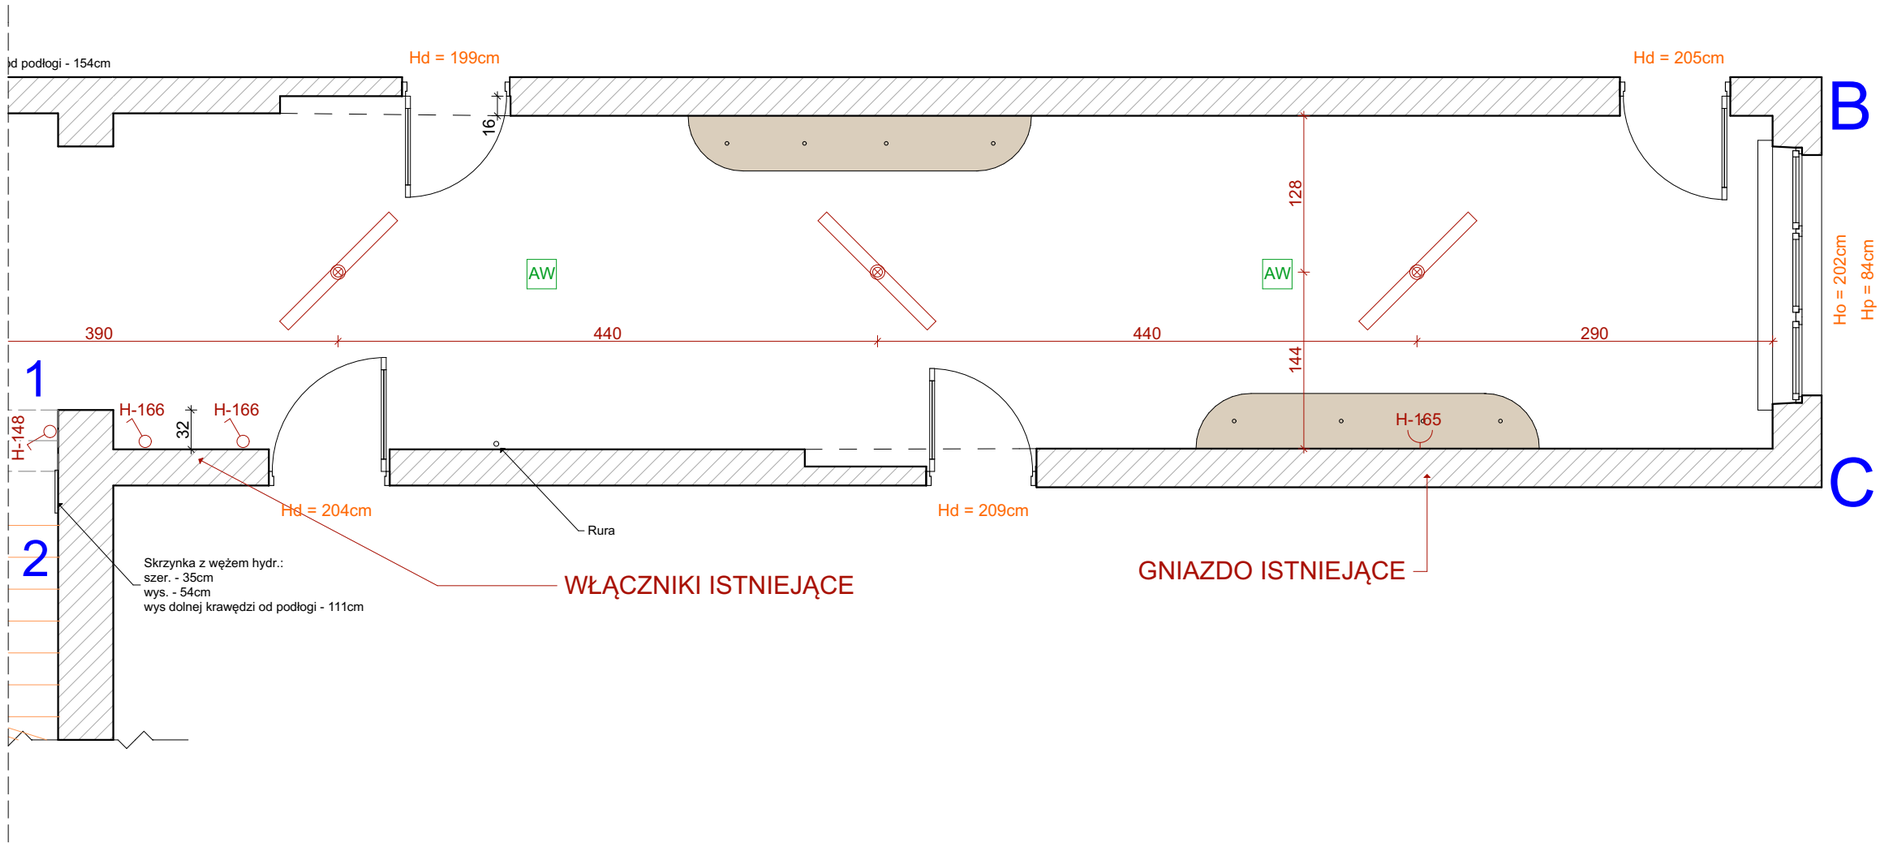

UWAGA:
1. Wszelkie rozbieżności i niezgodności należy zgłaszać projektantowi
2. Prace budowlane należy prowadzić zgodnie ze sztuką budowlaną
3. Stolarz wykonuje własne pomiary na budowie, przed wykonaniem zabudowy nie zaleca się wykonania zabudów wyłącznie na podstawie dokumentacji

⊗ PUNKT OŚWIETLENIOWY - ISTNIEJĄCY

⊗ PUNKT OŚWIETLENIOWY - PROJEKTOWANY

AW OPRAWA AWARYJNA

KORYTARZ_RZUT PUNKTÓW ELEKTRYCZNYCH

TYTUŁ RYSUNKU:

INWESTOR: SZKOŁA PODSTAWOWA NR 4, BIAŁYSTOK

ADRES INWESTYCJI:

DATA: 27.04.2026


SKALA RYSUNKU: 1:170, 1:50, 1:40


NR RYSUNKU: 15

KD *architekci*
Katarzyna Borysewicz
ul. Gen. G. Orlicz-Dreszera 6
15-797 Białystok
530 003 699, 781 880 585
kdarchitekci@gmail.com
www.kdarchitekci.pl

PROJEKTANT:
mgr inż. arch.
Katarzyna Borysewicz

WSZYSTKIE PRAWA ZASTRZEŻONE. ŁĄCZNIE Z PRAWEM DO REPRODUKCJI I UDOSTĘPNIANIA, W CAŁOŚCI LUB CZĘŚCI, BEZ ZGODY AUTORA.

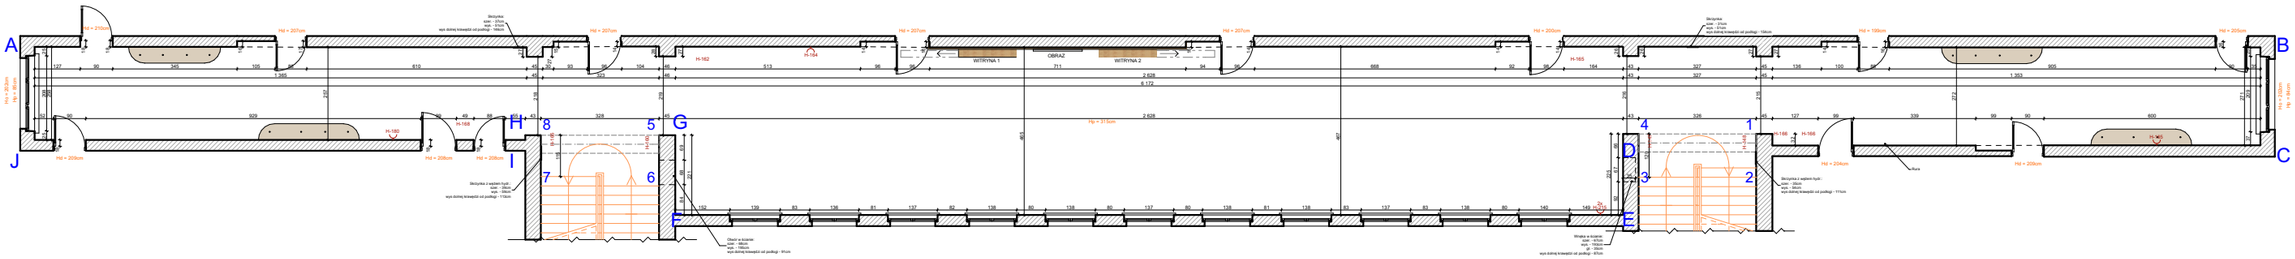

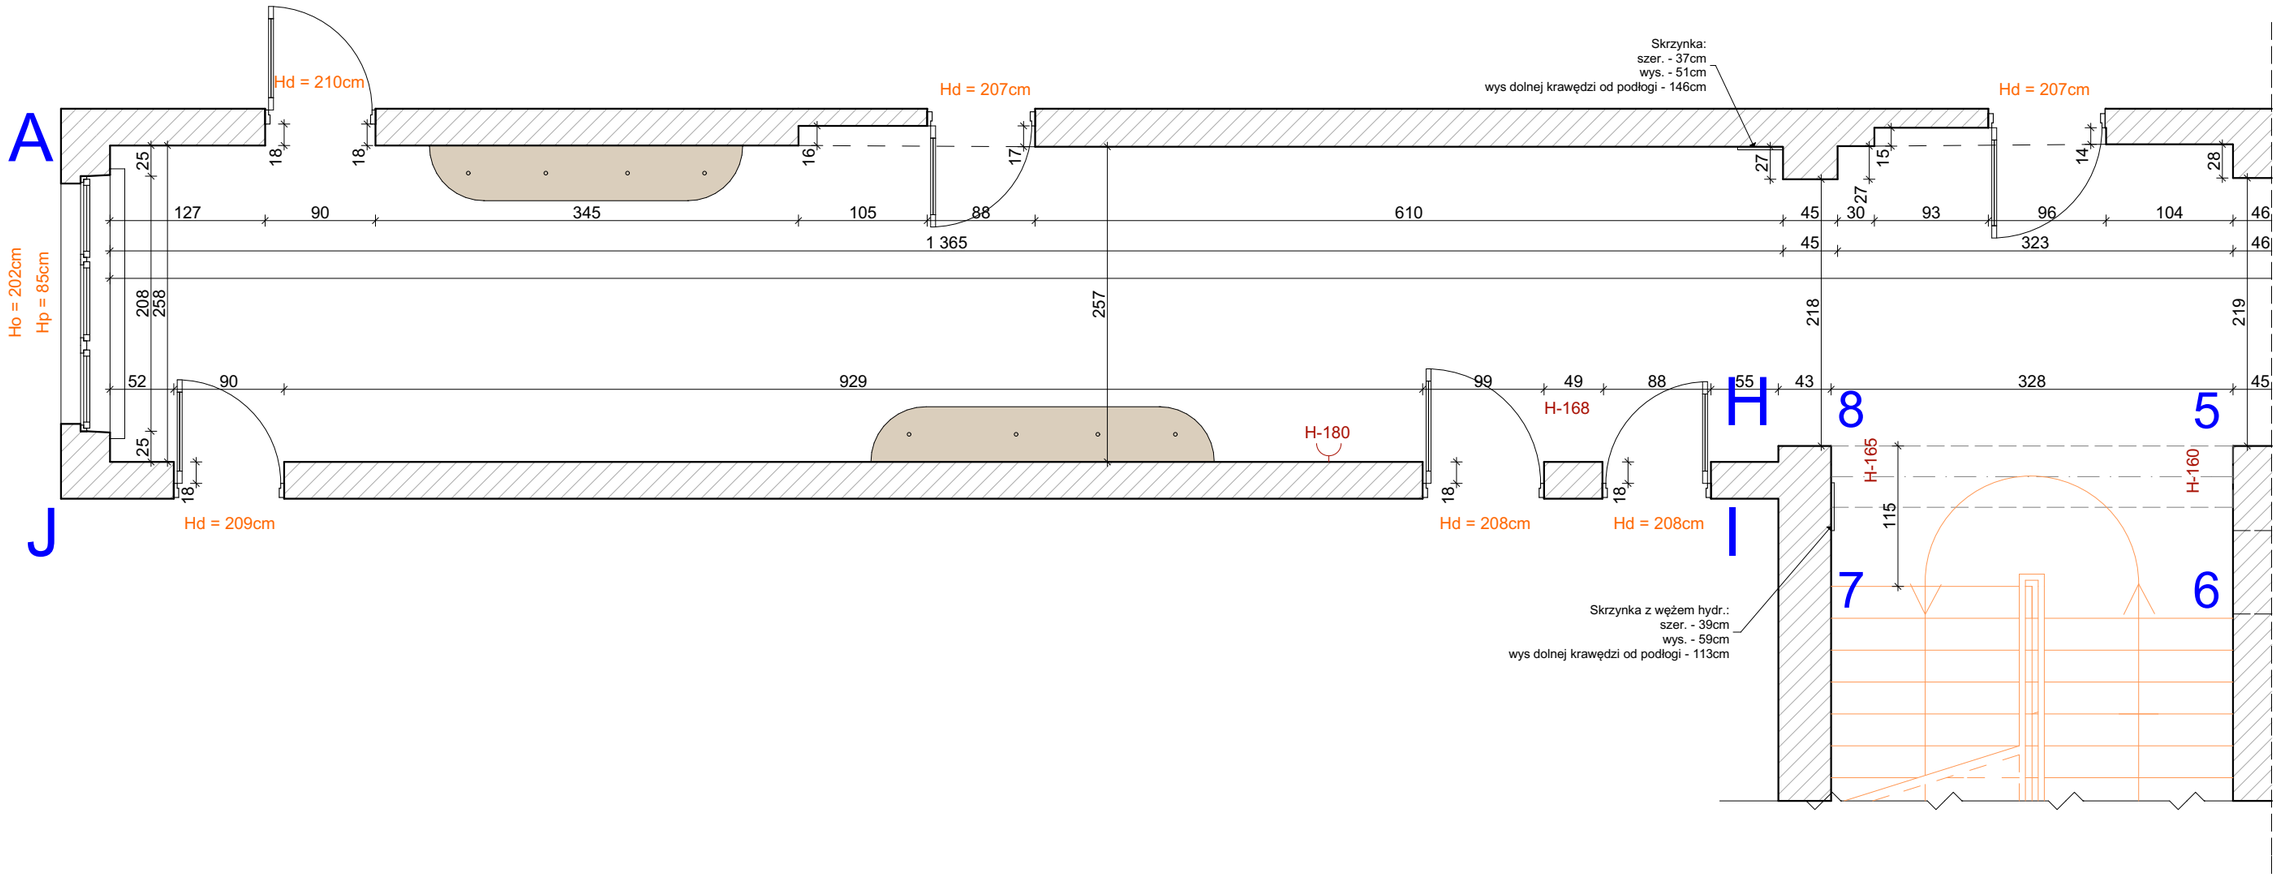

UWAGA:
1. Wszelkie rozbieżności i niezgodności należy zgłaszać projektantowi
2. Prace budowlane należy prowadzić zgodnie ze sztuką budowlaną
3. Stolarz wykonuje własne pomiary na budowie, przed wykonaniem zabudowy nie zaleca się wykonania zabudów wyłącznie na podstawie dokumentacji

RZUT_OZNACZENIA KŁADÓW ŚCIAN 1

TYTUŁ RYSUNKU:

INWESTOR: SZKOŁA PODSTAWOWA NR 4, BIAŁYSTOK

ADRES INWESTYCJI:

DATA: 27.04.2026


SKALA RYSUNKU: 1:50, 1:170


NR RYSUNKU: 16

KD *architekci*
Katarzyna Borysewicz
ul. Gen. G. Orlicz-Dreszera 6
15-797 Białystok
530 003 699, 781 880 585
kdarchitekci@gmail.com
www.kdarchitekci.pl

PROJEKTANT:
mgr inż. arch.
Katarzyna Borysewicz

WSZYSTKIE PRAWA ZASTRZEŻONE. ŁĄCZNIE Z PRAWEM DO REPRODUKCJI I UDOSTĘPNIANIA, W CAŁOŚCI LUB CZĘŚCI, BEZ ZGODY AUTORA.

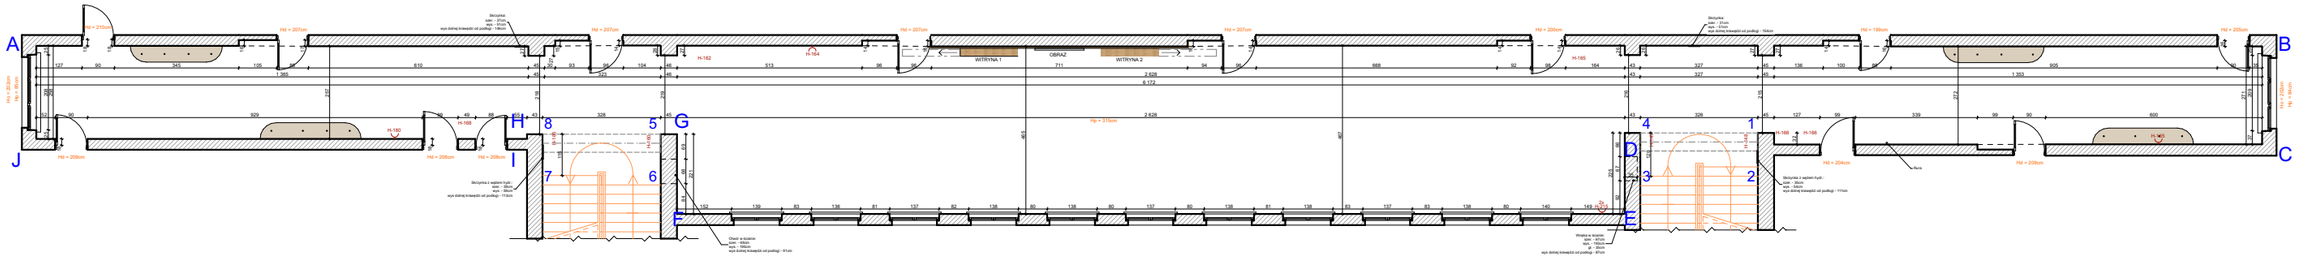

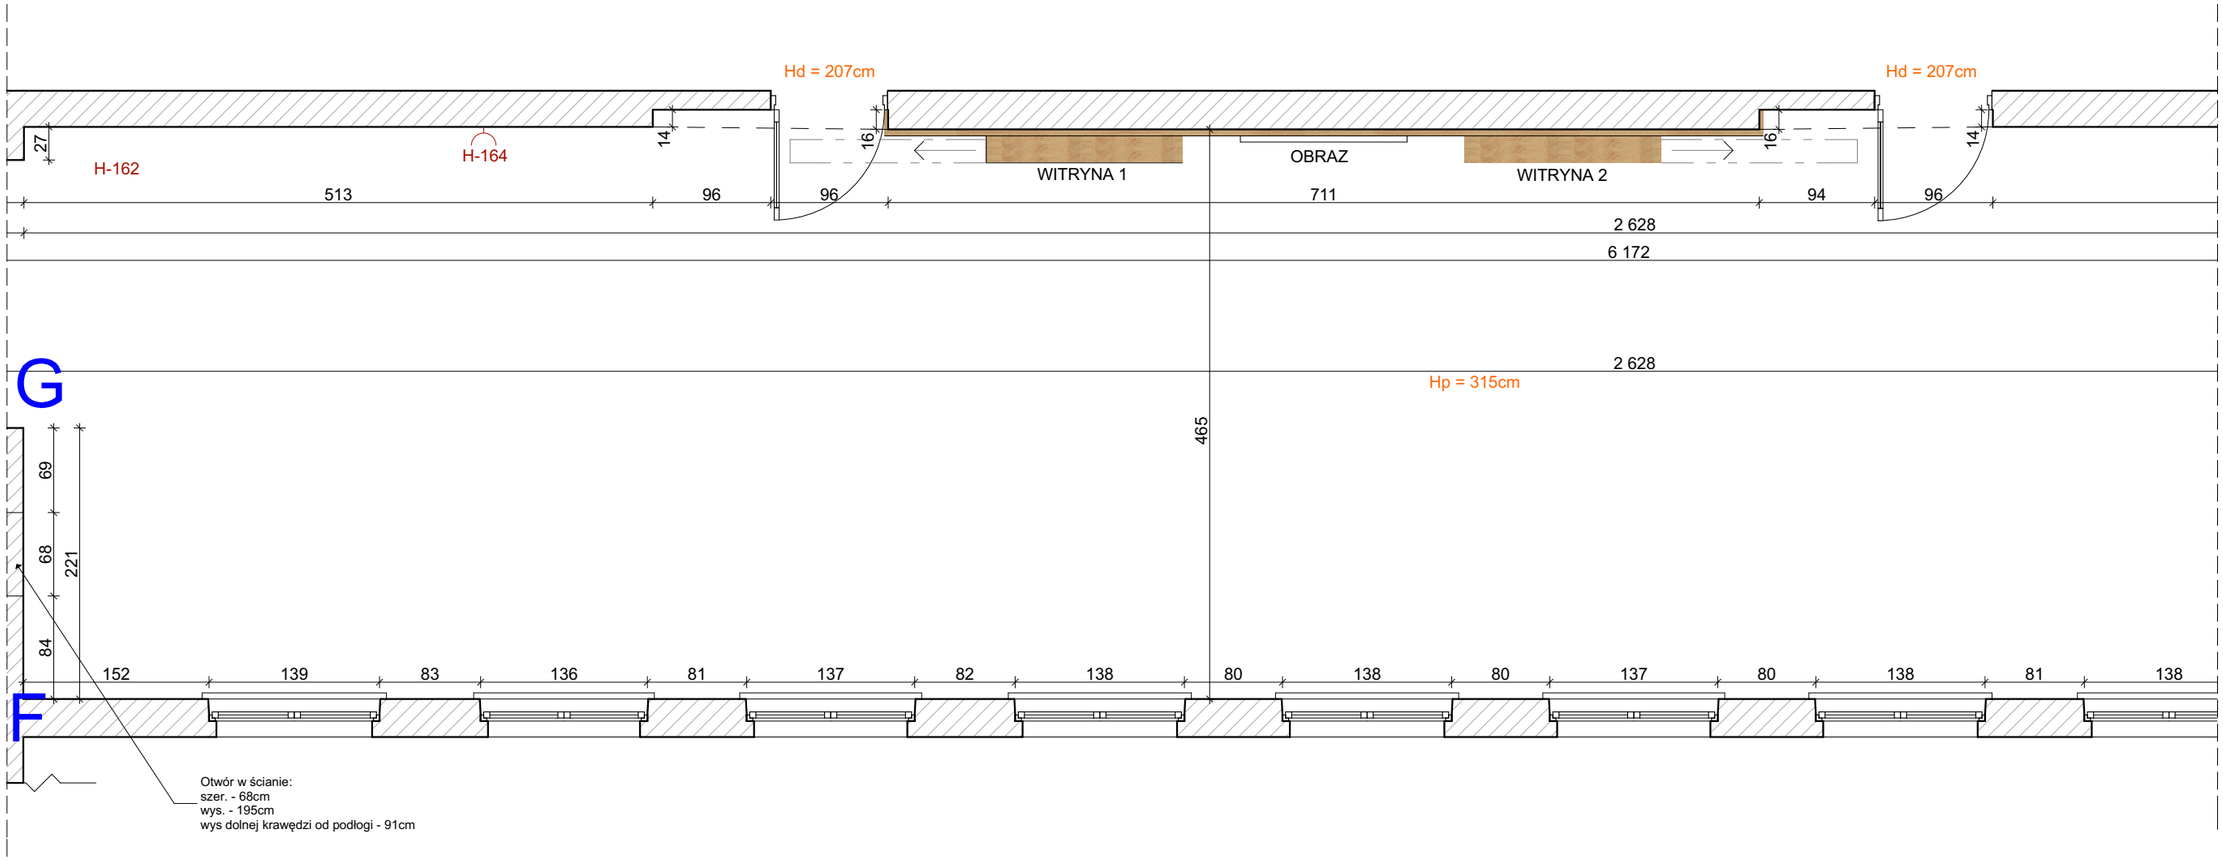

UWAGA:
1. Wszelkie rozbieżności i niezgodności należy zgłaszać projektantowi
2. Prace budowlane należy prowadzić zgodnie ze sztuką budowlaną
3. Stolarz wykonuje własne pomiary na budowie, przed wykonaniem zabudowy nie zaleca się wykonania zabudów wyłącznie na podstawie dokumentacji

RZUT_OZNACZENIA KŁADÓW ŚCIAN 2

TYTUŁ RYSUNKU:

INWESTOR:

ADRES INWESTYCJI: SZKOŁA PODSTAWOWA NR 4, BIAŁYSTOK

DATA: 27.04.2026


SKALA RYSUNKU: 1:50, 1:170


NR RYSUNKU: 17

KD *architekci*
Katarzyna Borysewicz
ul. Gen. G. Orlicz-Dreszera 6
15-797 Białystok
530 003 699, 781 880 585
kdarchitekci@gmail.com
www.kdarchitekci.pl

PROJEKTANT:
mgr inż. arch.
Katarzyna Borysewicz

WSZYSTKIE PRAWA ZASTRZEŻONE. ŁĄCZNIE Z PRAWEM DO REPRODUKCJI I UDOSTĘPNIANIA, W CAŁOŚCI LUB CZĘŚCI, BEZ ZGODY AUTORA.

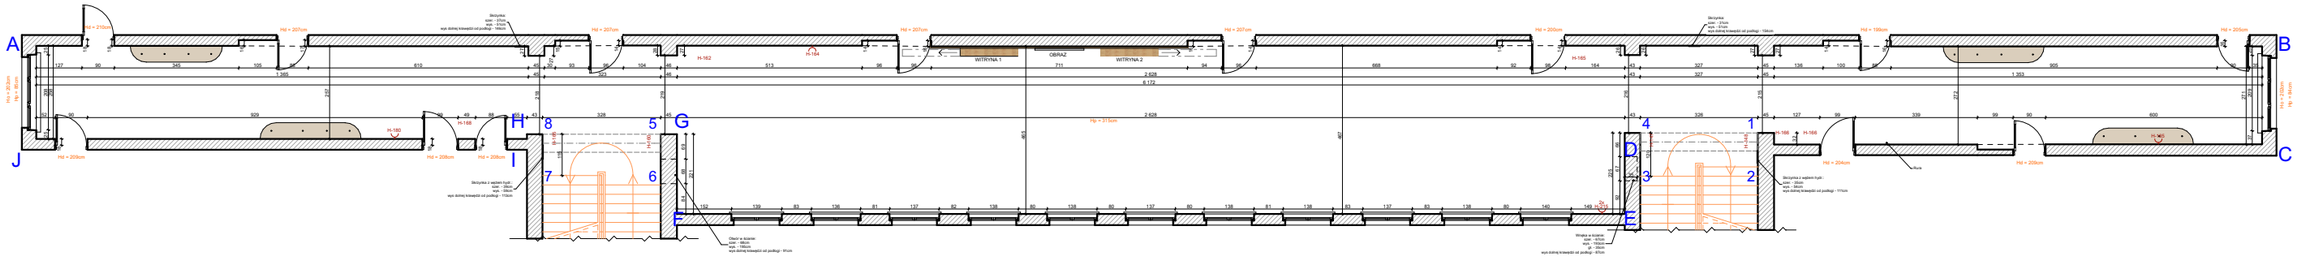

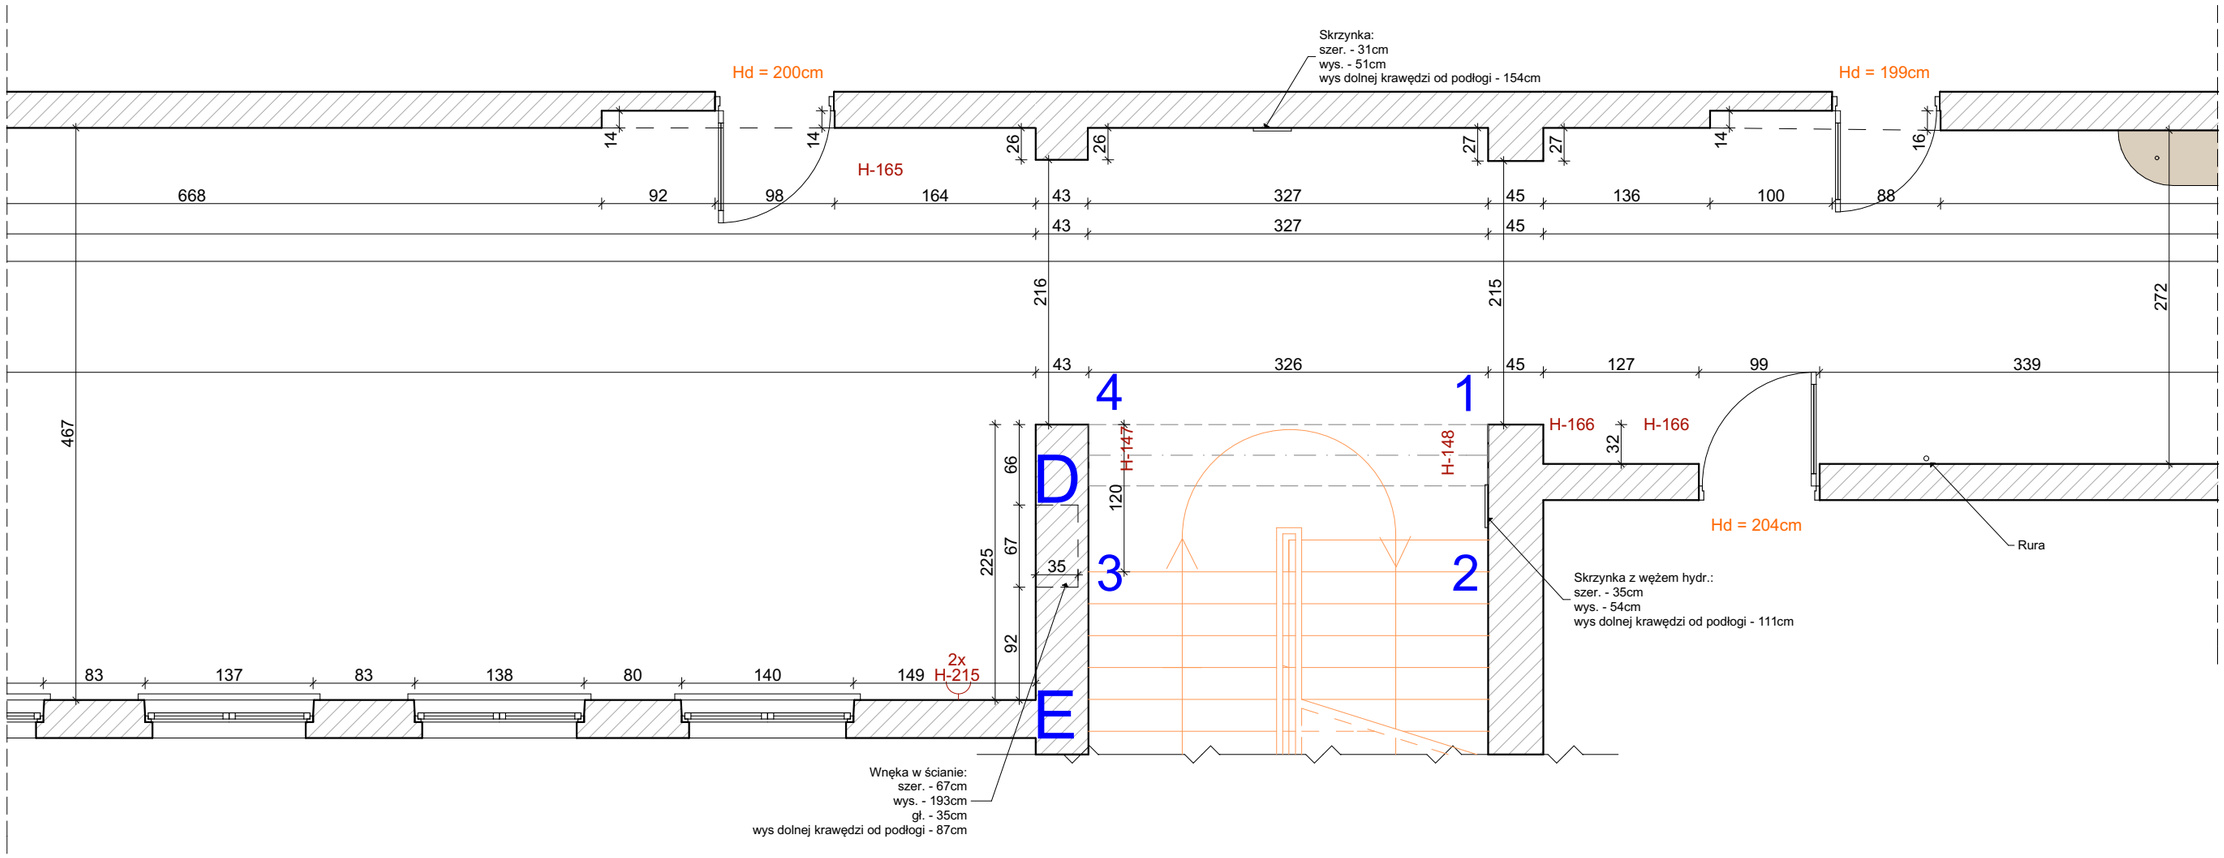

UWAGA:
1. Wszelkie rozbieżności i niezgodności należy zgłaszać projektantowi
2. Prace budowlane należy prowadzić zgodnie ze sztuką budowlaną
3. Stolarz wykonuje własne pomiary na budowie, przed wykonaniem zabudowy nie zaleca się wykonania zabudów wyłącznie na podstawie dokumentacji

RZUT_OZNACZENIA KŁADÓW ŚCIAN 3

TYTUŁ RYSUNKU:

INWESTOR: SZKOŁA PODSTAWOWA NR 4, BIAŁYSTOK

ADRES INWESTYCJI:

DATA: 27.04.2026


SKALA RYSUNKU: 1:50, 1:170


NR RYSUNKU: 18

KD *architekci*
Katarzyna Borysewicz
ul. Gen. G. Orlicz-Dreszera 6
15-797 Białystok
530 003 699, 781 880 585
kdarchitekci@gmail.com
www.kdarchitekci.pl

PROJEKTANT:
mgr inż. arch.
Katarzyna Borysewicz

WSZYSTKIE PRAWA ZASTRZEŻONE. ŁĄCZNIE Z PRAWEM DO REPRODUKCJI I UDOSTĘPNIANIA, W CAŁOŚCI LUB CZĘŚCI, BEZ ZGODY AUTORA.

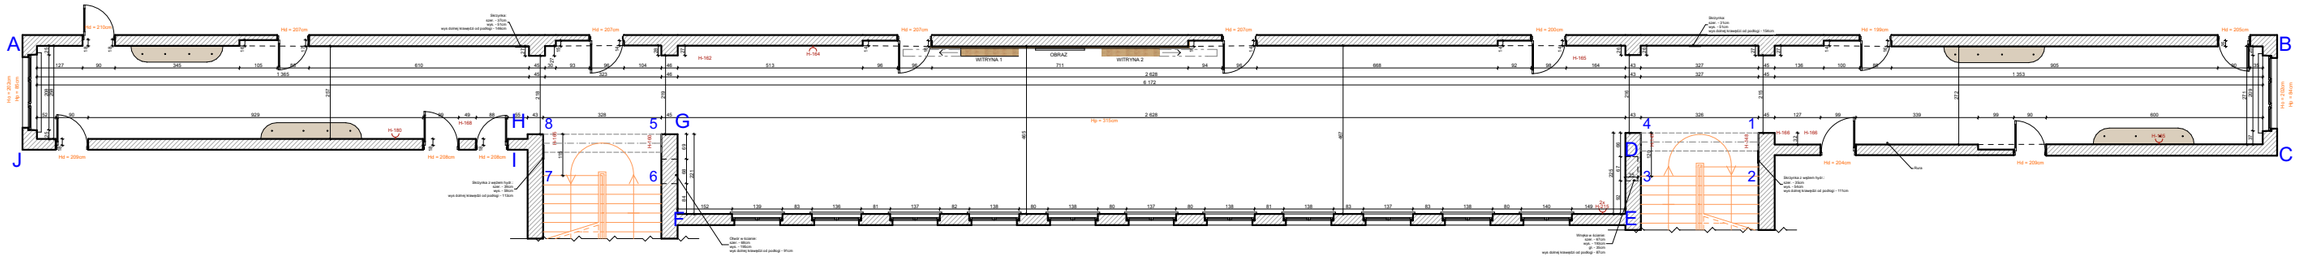

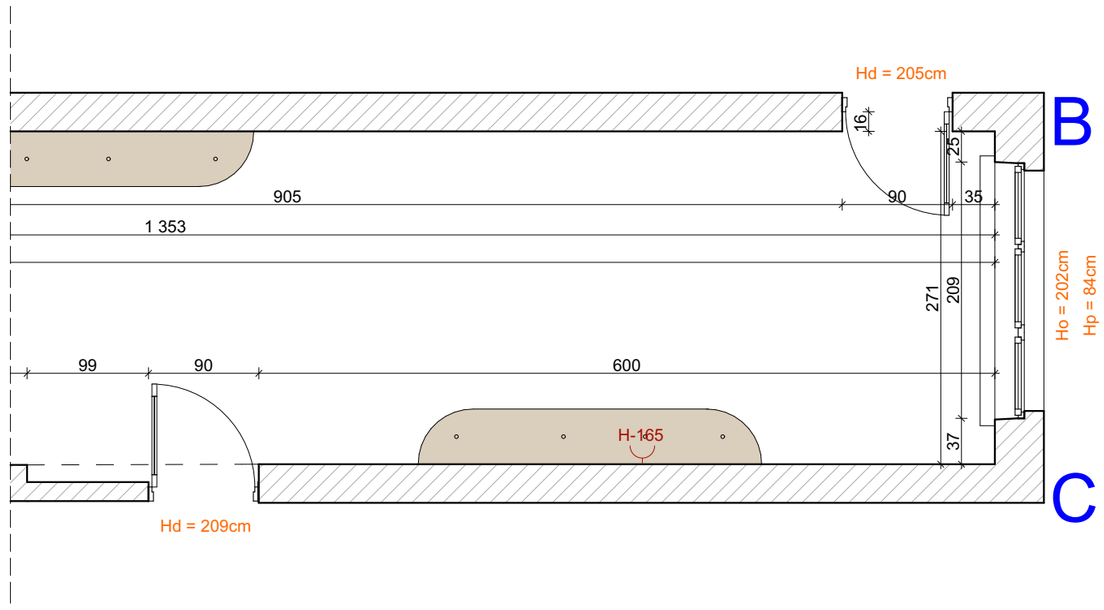

UWAGA:
1. Wszelkie rozbieżności i niezgodności należy zgłaszać projektantowi
2. Prace budowlane należy prowadzić zgodnie ze sztuką budowlaną
3. Stolarz wykonuje własne pomiary na budowie, przed wykonaniem zabudowy nie zaleca się wykonania zabudów wyłącznie na podstawie dokumentacji

RZUT_OZNACZENIA KŁADÓW ŚCIAN 4

TYTUŁ RYSUNKU:


INWESTOR: SZKOŁA PODSTAWOWA NR 4, BIAŁYSTOK
ADRES INWESTYCJI:


DATA: 27.04.2026 | SKALA RYSUNKU: 1:50, 1:170 | NR RYSUNKU: 19

KD *architekci*
Katarzyna Borysewicz
ul. Gen. G. Orlicz-Dreszera 6
15-797 Białystok
530 003 699, 781 880 585
kdarchitekci@gmail.com
www.kdarchitekci.pl


PROJEKTANT:
mgr inż. arch.
Katarzyna Borysewicz

WSZYSTKIE PRAWA ZASTRZEŻONE. ŁĄCZNIE Z PRAWEM DO REPRODUKCJI I UDOSTĘPNIANIA, W CAŁOŚCI LUB CZĘŚCI, BEZ ZGODY AUTORA.

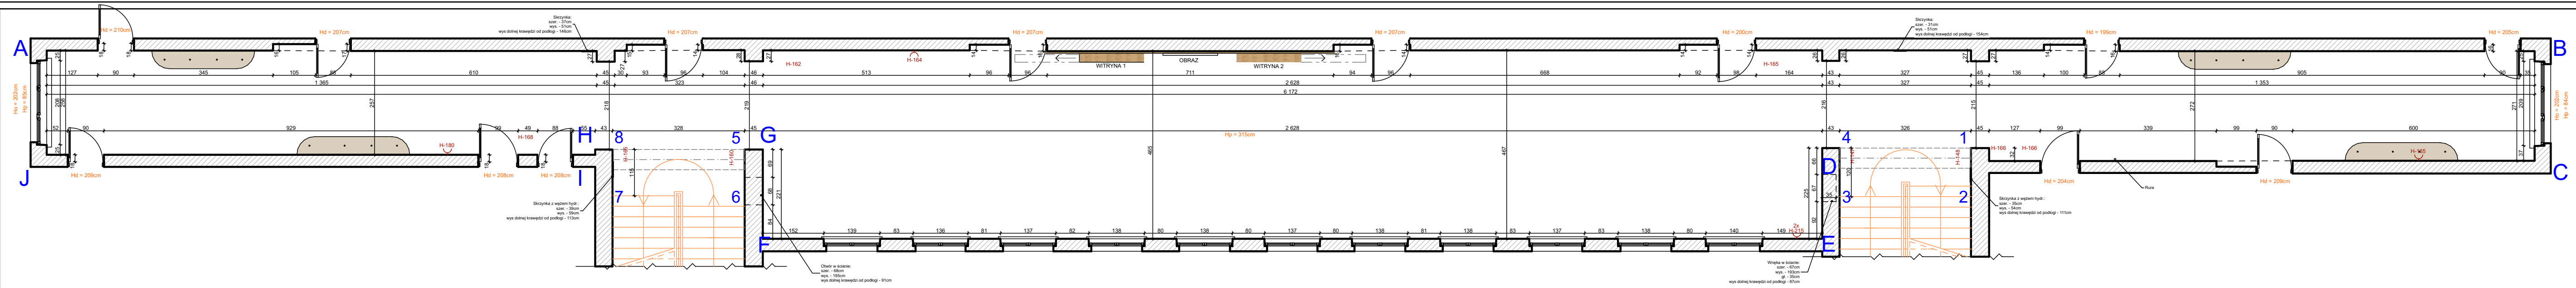


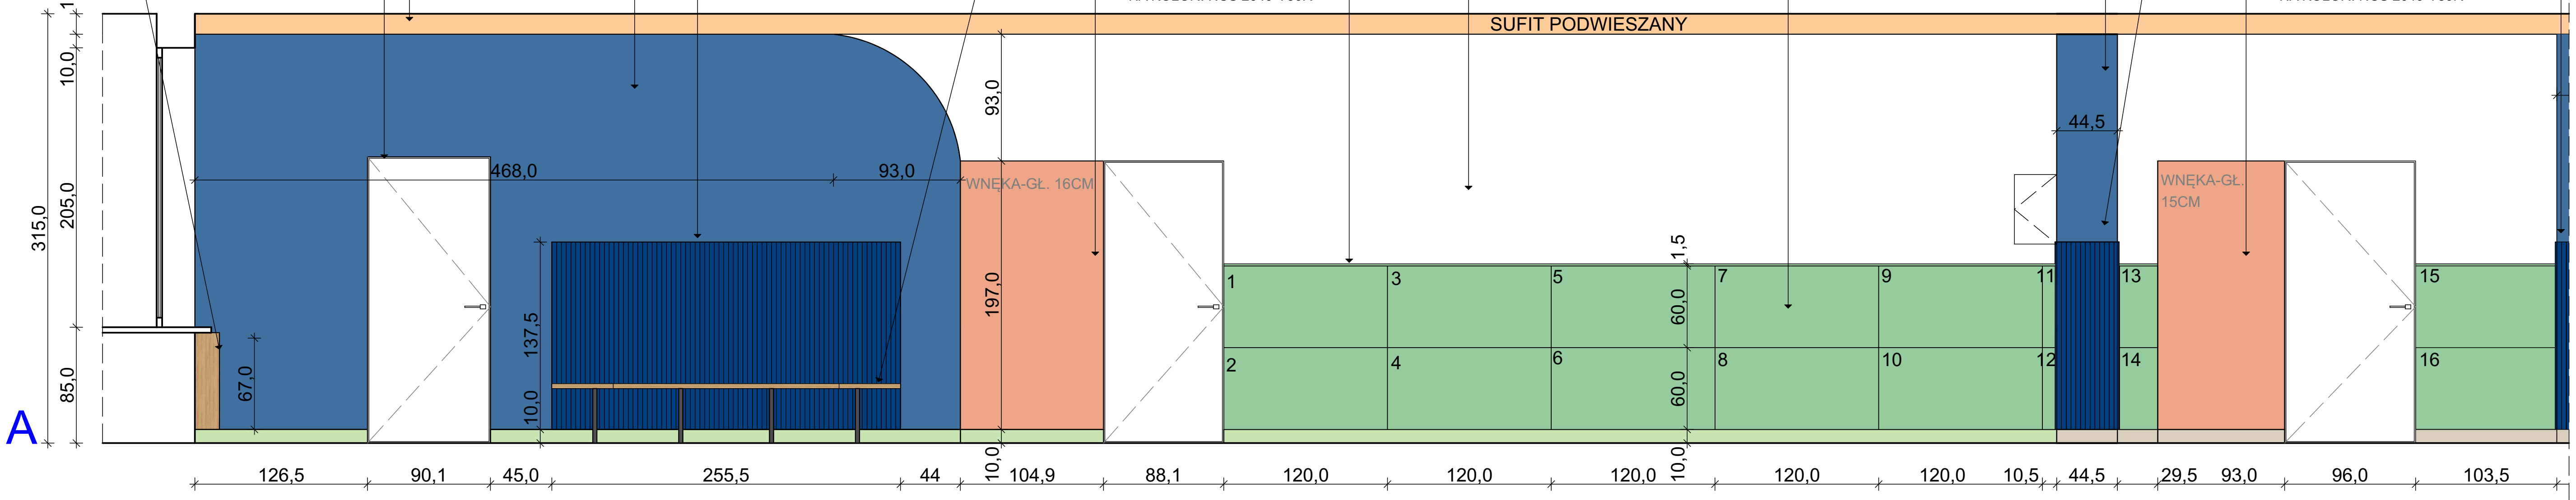

DETAL NR 1- SIEDZISKO

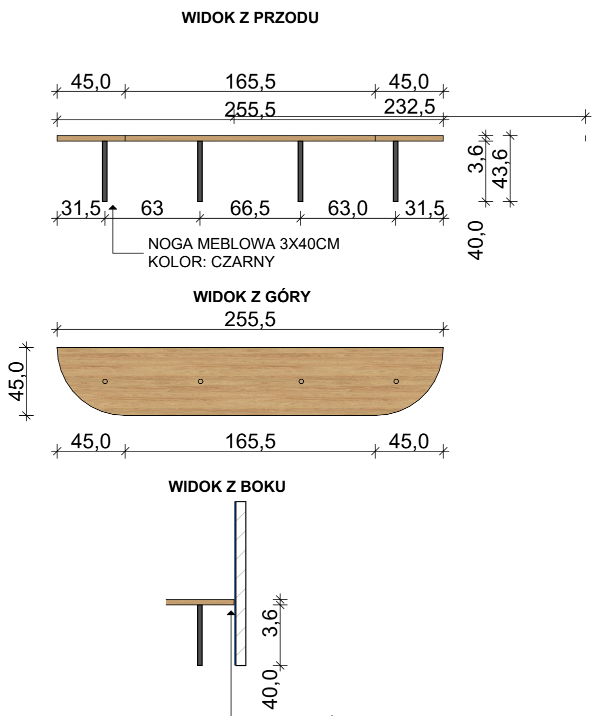

DETAL NR 2- SŁUP WYKOŃCZONY PANELEM FILCOWYM

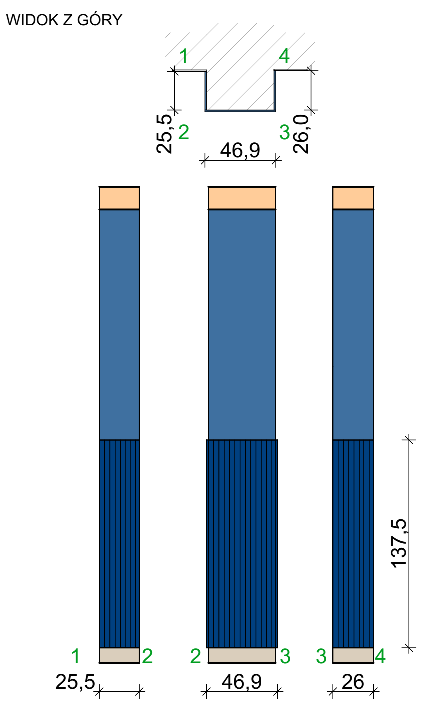





UWAGA:
1. Wszelkie rozbieżności i niezgodności należy zgłaszać projektantowi
2. Prace budowlane należy prowadzić zgodnie ze sztuką budowlaną
3. Stolarz wykonuje własne pomiary na budowie, przed wykonaniem zabudowy nie zaleca się wykonania zabudów wyłącznie na podstawie dokumentacji

TYTUŁ RYSUNKU:	**KŁAD A-B 1**
INWESTOR:	ADRES INWESTYCJI: SZKOŁA PODSTAWOWA NR 4, BIAŁYSTOK
DATA: 27.04.2026	SKALA RYSUNKU: 1:170, 1:50
NR RYSUNKU:	**20**

KD *architekci*
Katarzyna Borysewicz
ul. Gen. G. Orlicz-Dreszera 6
15-797 Białystok
530 003 699, 781 880 585
kdarchitekci@gmail.com
www.kdarchitekci.pl
PROJEKTANT: *mgr inż. arch. Katarzyna Borysewicz*


WSZYSTKIE PRAWA ZASTRZEŻONE. ŁĄCZNIE Z PRAWEM DO REPRODUKCJI I UDOSTĘPNIANIA, W CAŁOŚCI LUB CZĘŚCI, BEZ ZGODY AUTORA.

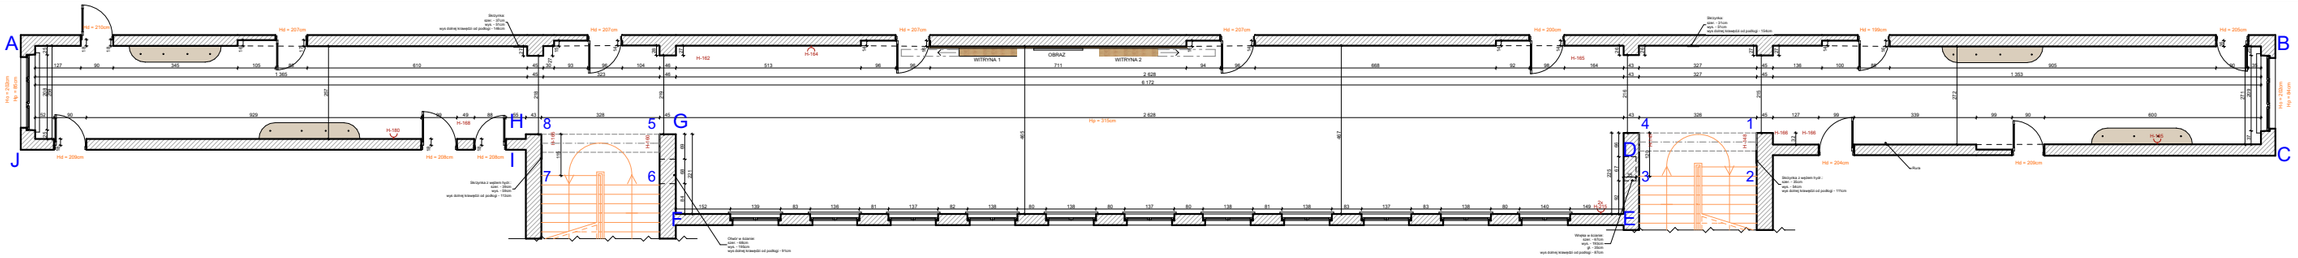

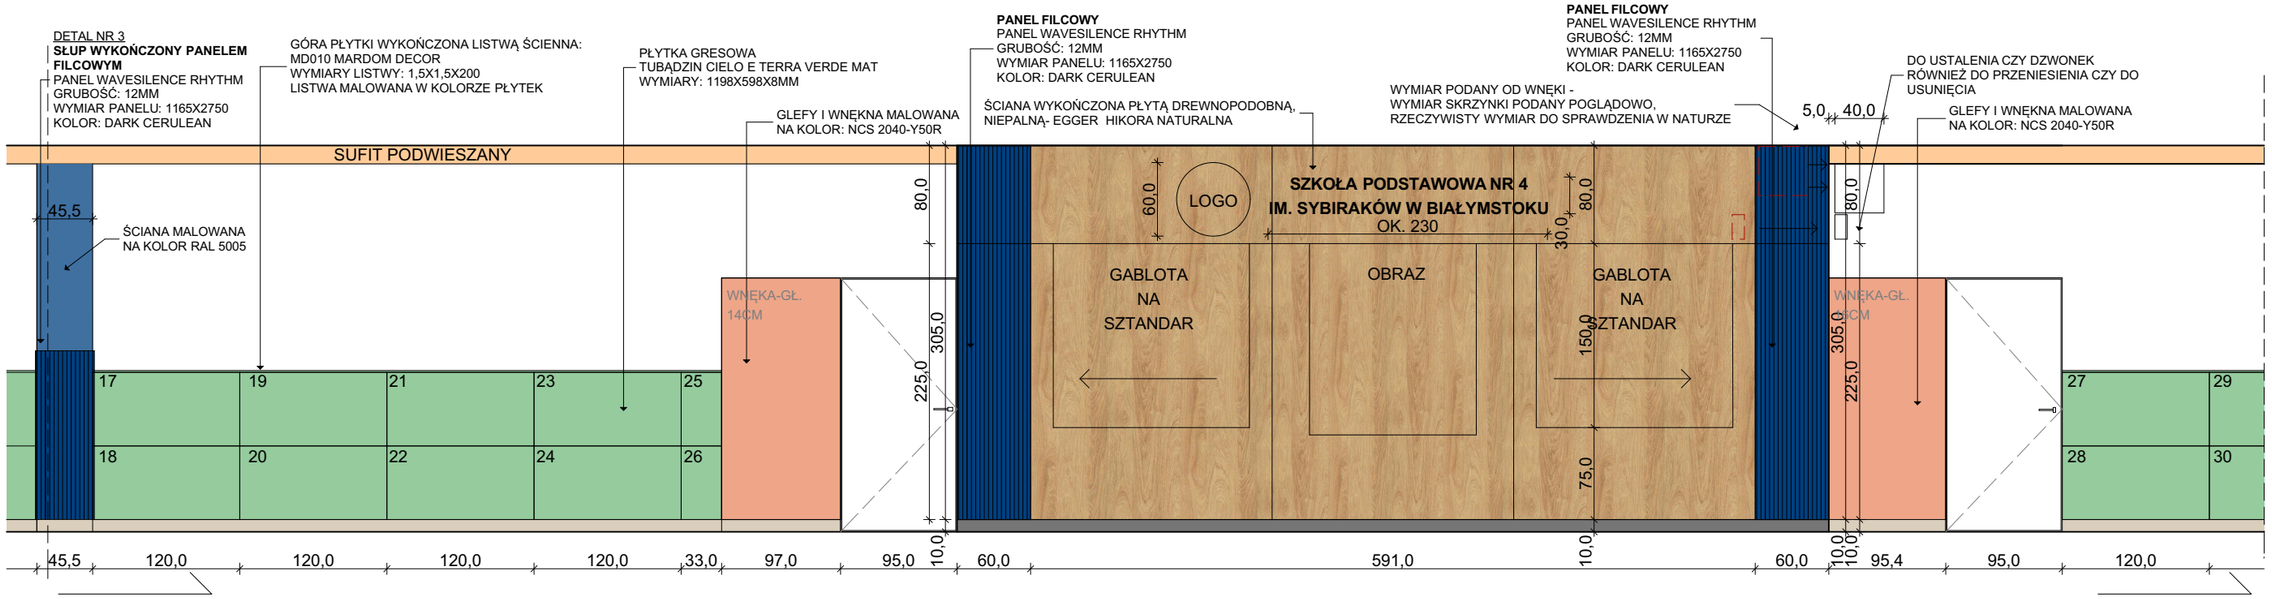

DETAL NR 2- SŁUP WYKOŃCZONY PANELEM FILCOWYM

WIDOK Z GÓRY

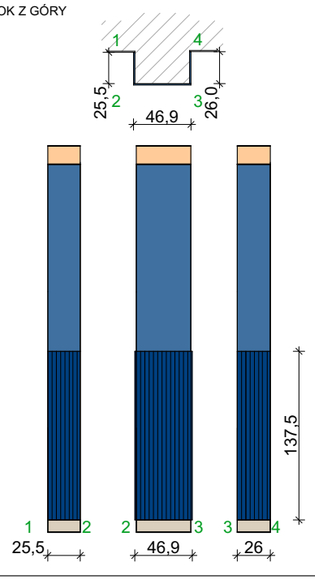



UWAGA:
1. Wszelkie rozbieżności i niezgodności należy zgłaszać projektantowi
2. Prace budowlane należy prowadzić zgodnie ze sztuką budowlaną
3. Stolarz wykonuje własne pomiary na budowie, przed wykonaniem zabudowy nie zaleca się wykonania zabudów wyłącznie na podstawie dokumentacji

KŁAD A-B 2

TYTUŁ RYSUNKU:

INWESTOR:

ADRES INWESTYCJI: SZKOŁA PODSTAWOWA NR 4, BIAŁYSTOK

DATA: 27.04.2026


SKALA RYSUNKU: 1:50, 1:170


NR RYSUNKU: 21

KD *architekci*
Katarzyna Borysewicz
ul. Gen. G. Orlicz-Dreszera 6
15-797 Białystok
530 003 699, 781 880 585
kdarchitekci@gmail.com
www.kdarchitekci.pl

PROJEKTANT:
mgr inż. arch.
Katarzyna Borysewicz


WSZYSTKIE PRAWA ZASTRZEŻONE. ŁĄCZNIE Z PRAWEM DO REPRODUKCJI I UDOSTĘPNIANIA, W CAŁOŚCI LUB CZĘŚCI, BEZ ZGODY AUTORA.

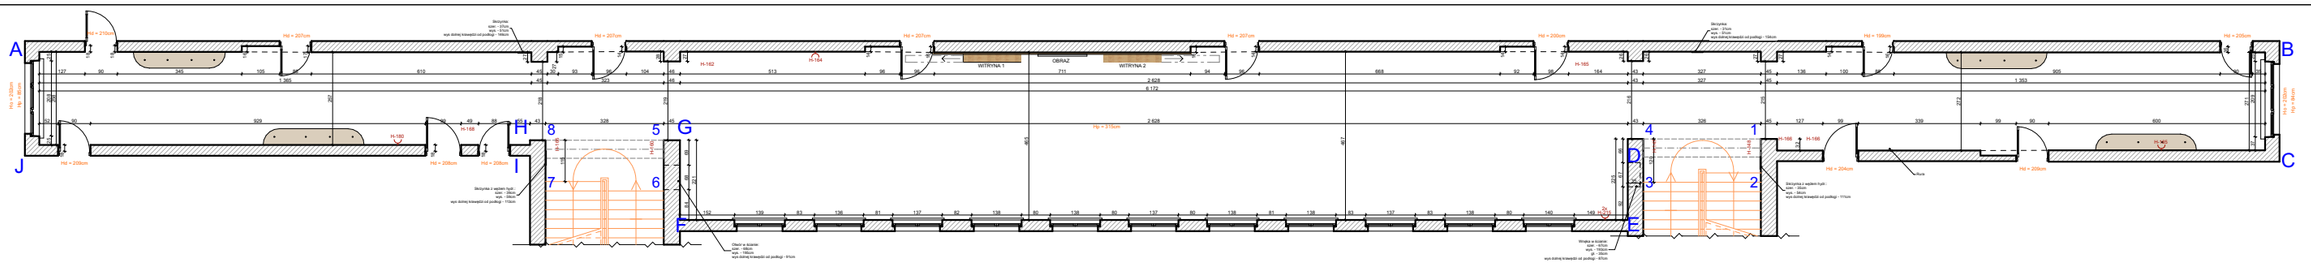

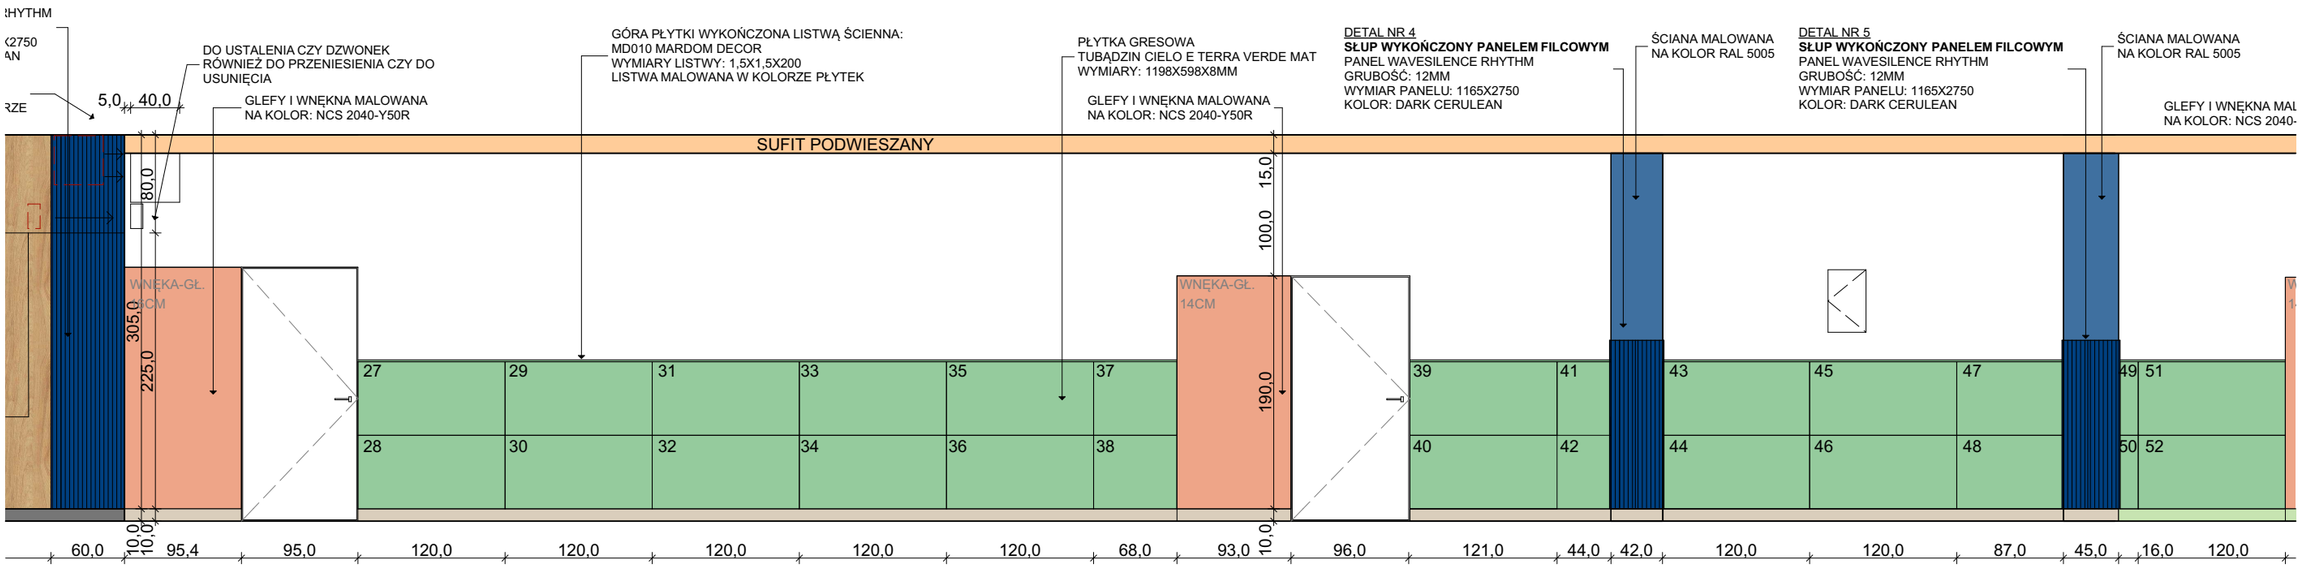




DETAL NR 4- SŁUP WYKOŃCZONY PANELEM FILCOWYM

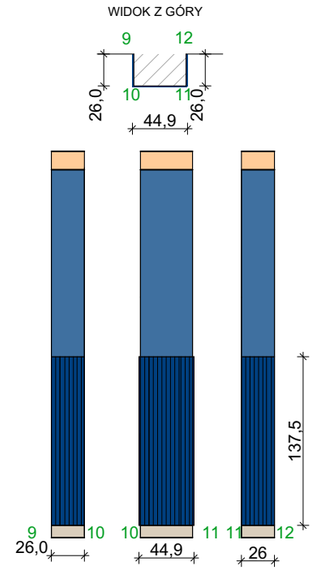

DETAL NR 5- SŁUP WYKOŃCZONY PANELEM FILCOWYM

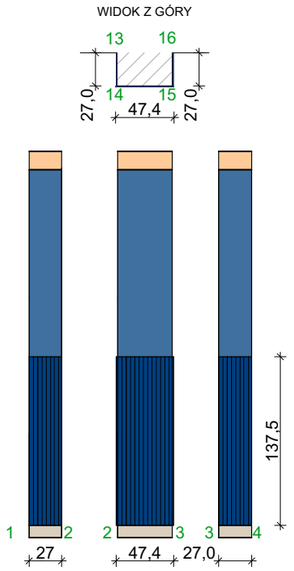

UWAGA:
1. Wszelkie rozbieżności i niezgodności należy zgłaszać projektantowi
2. Prace budowlane należy prowadzić zgodnie ze sztuką budowlaną
3. Stolarz wykonuje własne pomiary na budowie, przed wykonaniem zabudowy nie zaleca się wykonania zabudów wyłącznie na podstawie dokumentacji

KŁAD A-B 3

TYTUŁ RYSUNKU:

INWESTOR:

ADRES INWESTYCJI: SZKOŁA PODSTAWOWA NR 4, BIAŁYSTOK

DATA: 27.04.2026


SKALA RYSUNKU: 1:50, 1:170


NR RYSUNKU: 22


KD *architekci*
Katarzyna Borysewicz
ul. Gen. G. Orlicz-Dreszera 6
15-797 Białystok
530 003 699, 781 880 585
kdarchitekci@gmail.com
www.kdarchitekci.pl

PROJEKTANT:
mgr inż. arch.
Katarzyna Borysewicz


WSZYSTKIE PRAWA ZASTRZEŻONE. ŁĄCZNIE Z PRAWEM DO REPRODUKCJI I UDOSTĘPNIANIA, W CAŁOŚCI LUB CZĘŚCI, BEZ ZGODY AUTORA.

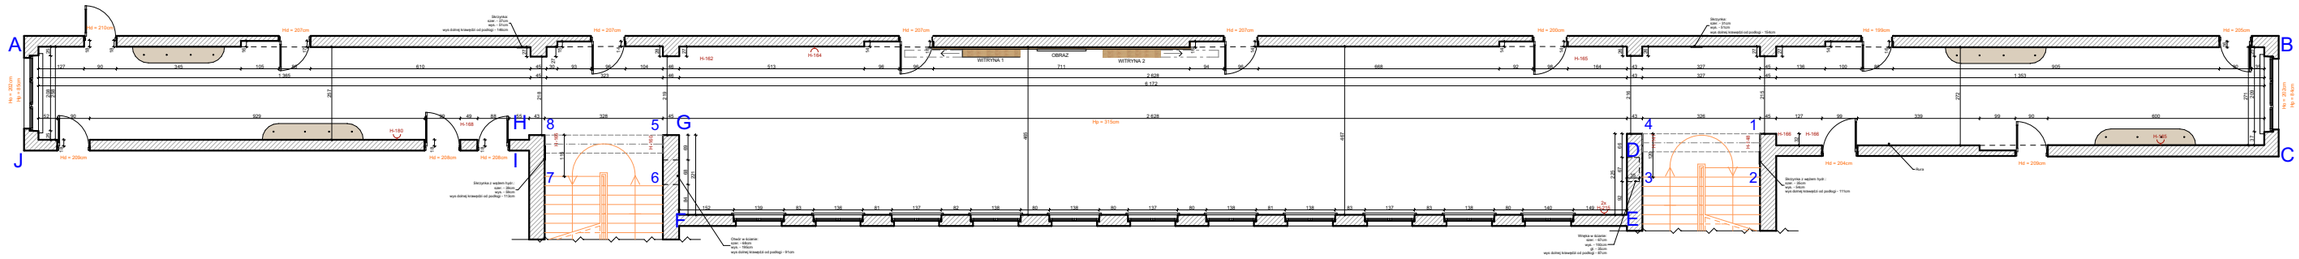

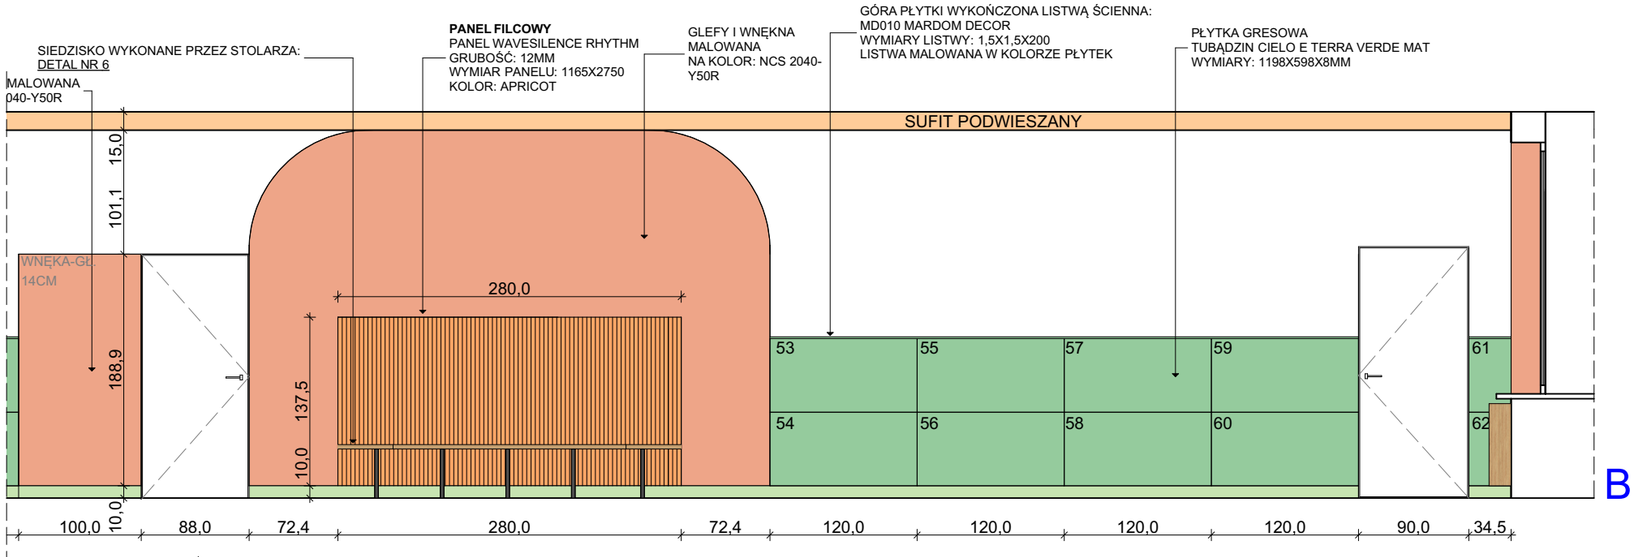

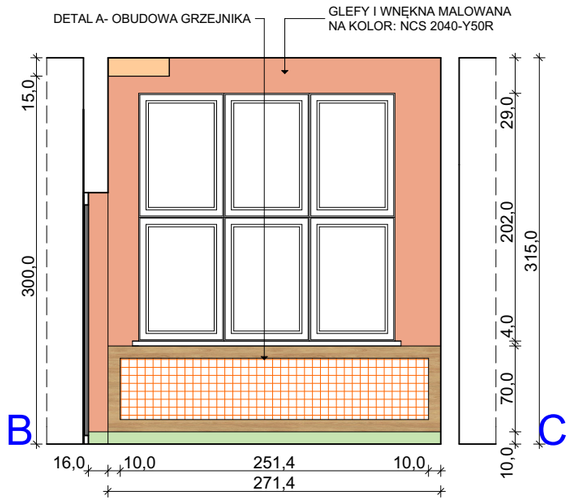


DETAL NR 6- SIEDZISKO

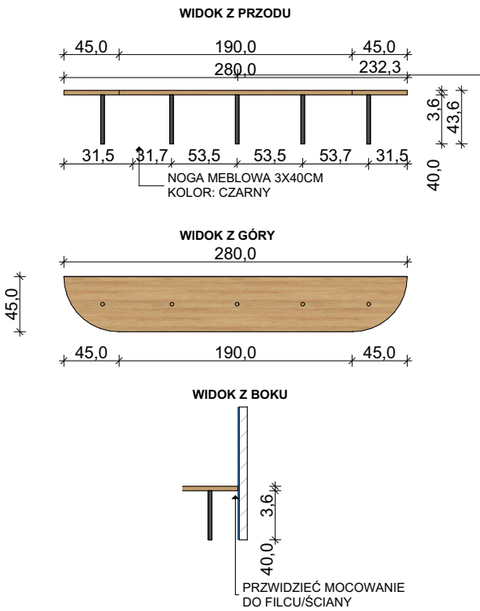



DETAL A- OBUDOWA GRZEJNIKA

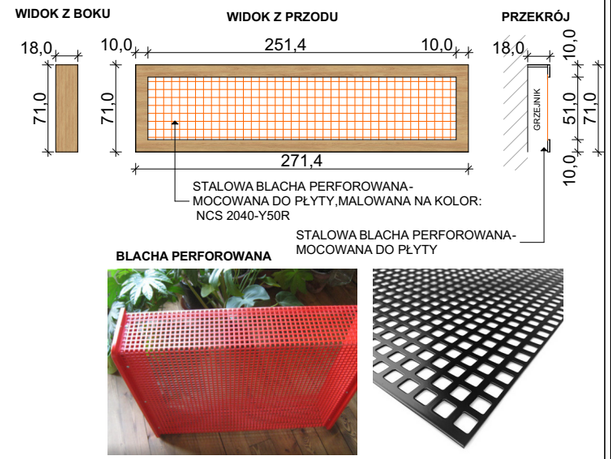

BLACHA PERFOROWANA

UWAGA:
1. Wszelkie rozbieżności i niezgodności należy zgłaszać projektantowi
2. Prace budowlane należy prowadzić zgodnie ze sztuką budowlaną
3. Stolarz wykonuje własne pomiary na budowie, przed wykonaniem zabudowy nie zaleca się wykonania zabudów wyłącznie na podstawie dokumentacji

KŁAD A-B 3, B-C

TYTUŁ RYSUNKU:


INWESTOR:


ADRES INWESTYCJI: SZKOŁA PODSTAWOWA NR 4, BIAŁYSTOK

DATA: 27.04.2026 | SKALA RYSUNKU: 1:170, 1:50 | NR RYSUNKU: 23


KD *architekci*
Katarzyna Borysewicz
ul. Gen. G. Orlicz-Dreszera 6
15-797 Białystok
530 003 699, 781 880 585
kdarchitekci@gmail.com
www.kdarchitekci.pl
PROJEKTANT:
mgr inż. arch.
Katarzyna Borysewicz


WSZYSTKIE PRAWA ZASTRZEŻONE. ŁĄCZNIE Z PRAWEM DO REPRODUKCJI I UDOSTĘPNIANIA, W CAŁOŚCI LUB CZĘŚCI, BEZ ZGODY AUTORA.

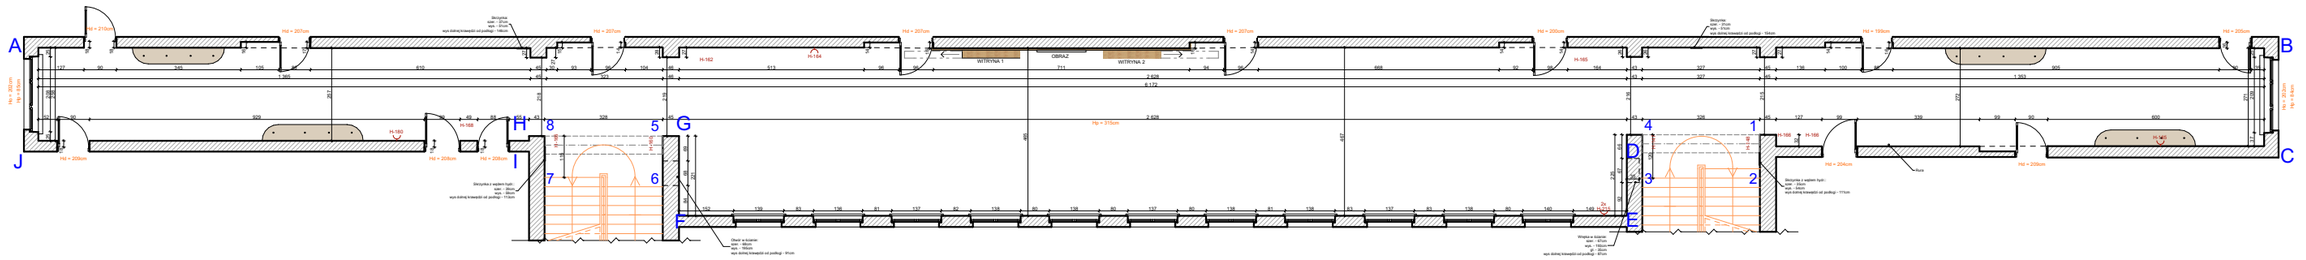

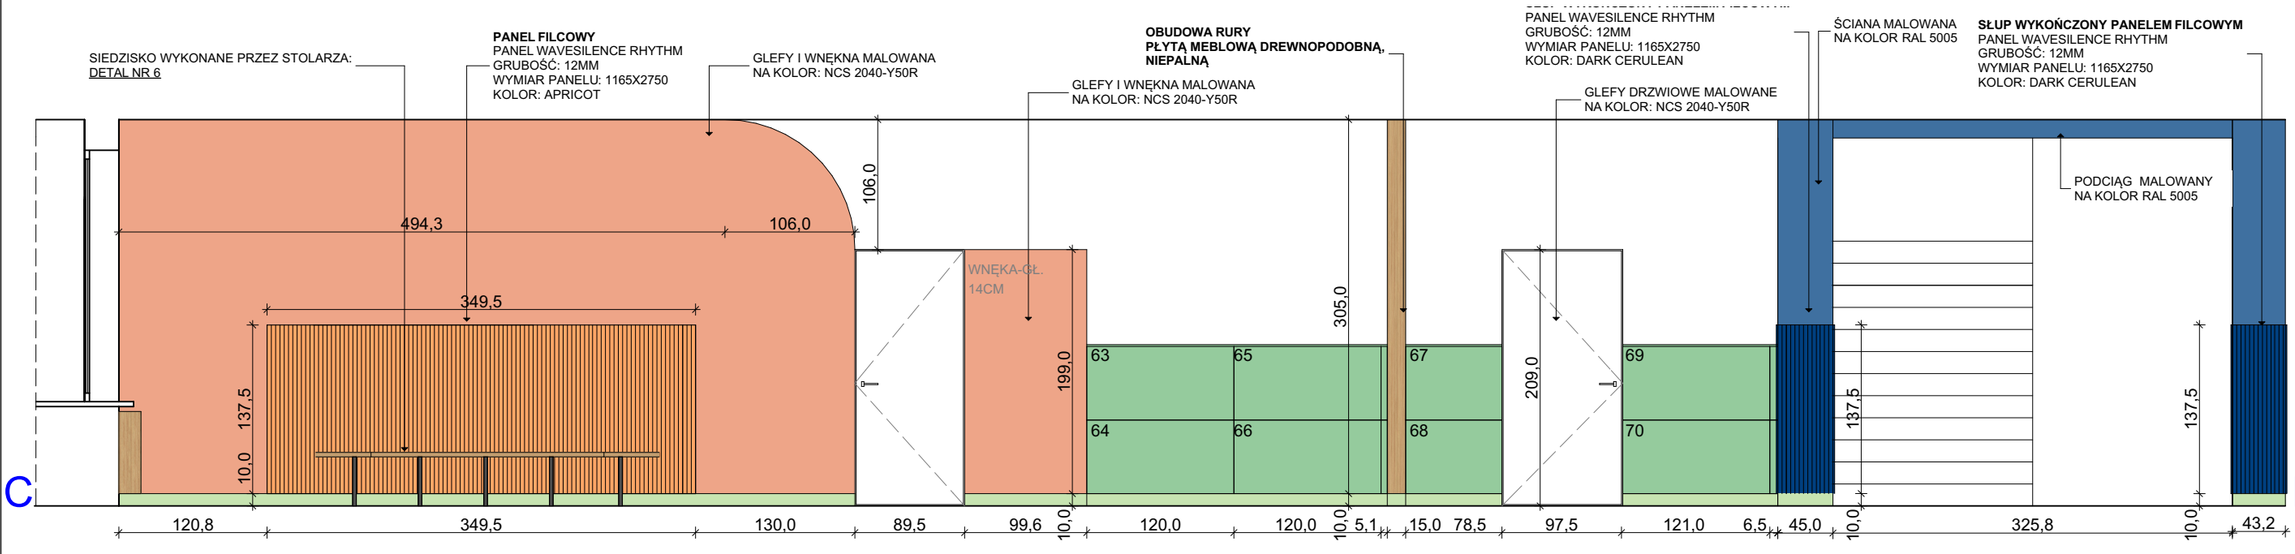

DETAL NR 6- SIEDZISKO

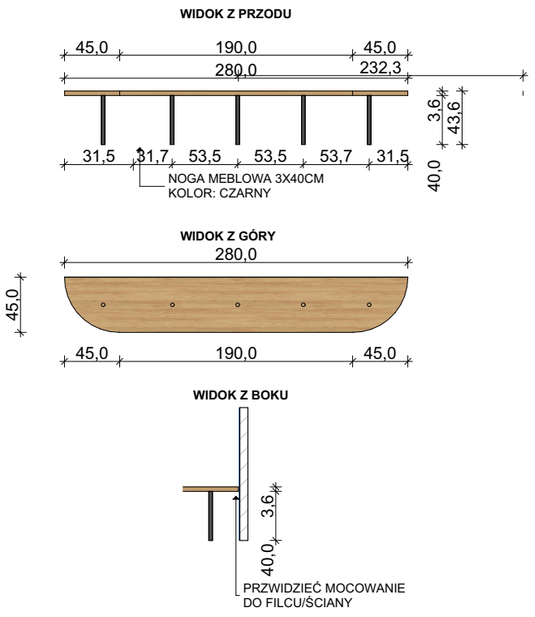

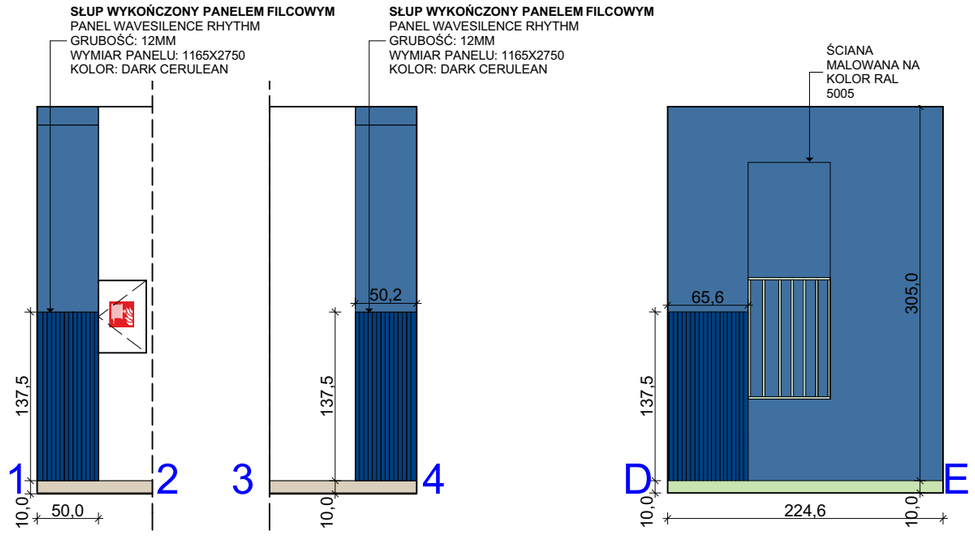



UWAGA:
1. Wszelkie rozbieżności i niezgodności należy zgłaszać projektantowi
2. Prace budowlane należy prowadzić zgodnie ze sztuką budowlaną
3. Stolarz wykonuje własne pomiary na budowie, przed wykonaniem zabudowy nie zaleca się wykonania zabudów wyłącznie na podstawie dokumentacji

KŁAD C-D, D-E

TYTUŁ RYSUNKU:

INWESTOR:

ADRES INWESTYCJI: SZKOŁA PODSTAWOWA NR 4, BIAŁYSTOK

DATA: 27.04.2026


SKALA RYSUNKU: 1:170, 1:50

NR RYSUNKU: 24


KD *architekci*
Katarzyna Borysewicz
ul. Gen. G. Orlicz-Dreszera 6
15-797 Białystok
530 003 699, 781 880 585
kdarchitekci@gmail.com
www.kdarchitekci.pl

PROJEKTANT:
mgr inż. arch.
Katarzyna Borysewicz

WSZYSTKIE PRAWA ZASTRZEŻONE. ŁĄCZNIE Z PRAWEM DO REPRODUKCJI I UDOSTĘPNIANIA, W CAŁOŚCI LUB CZĘŚCI, BEZ ZGODY AUTORA.

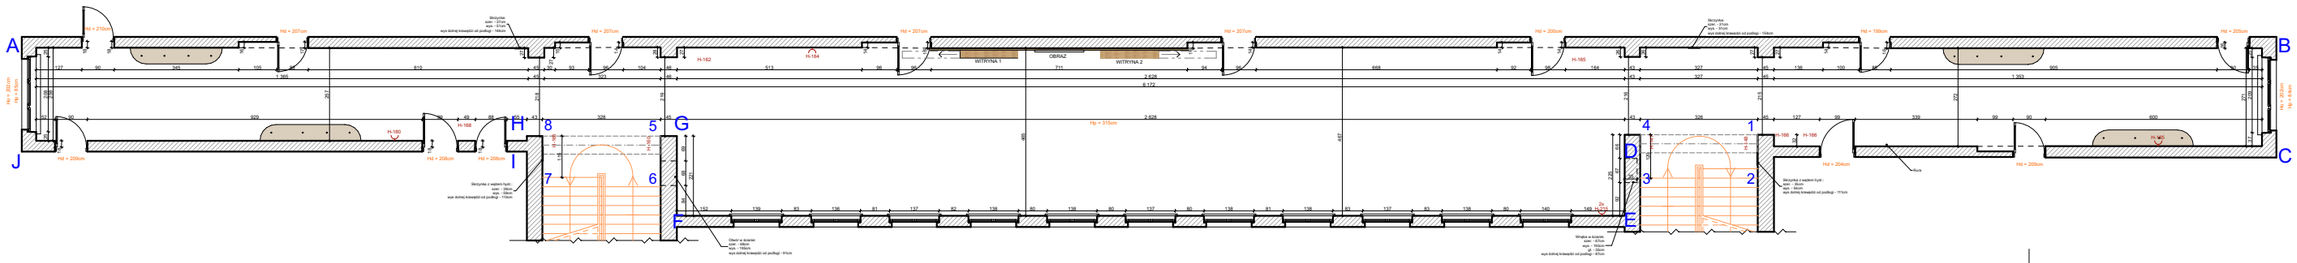



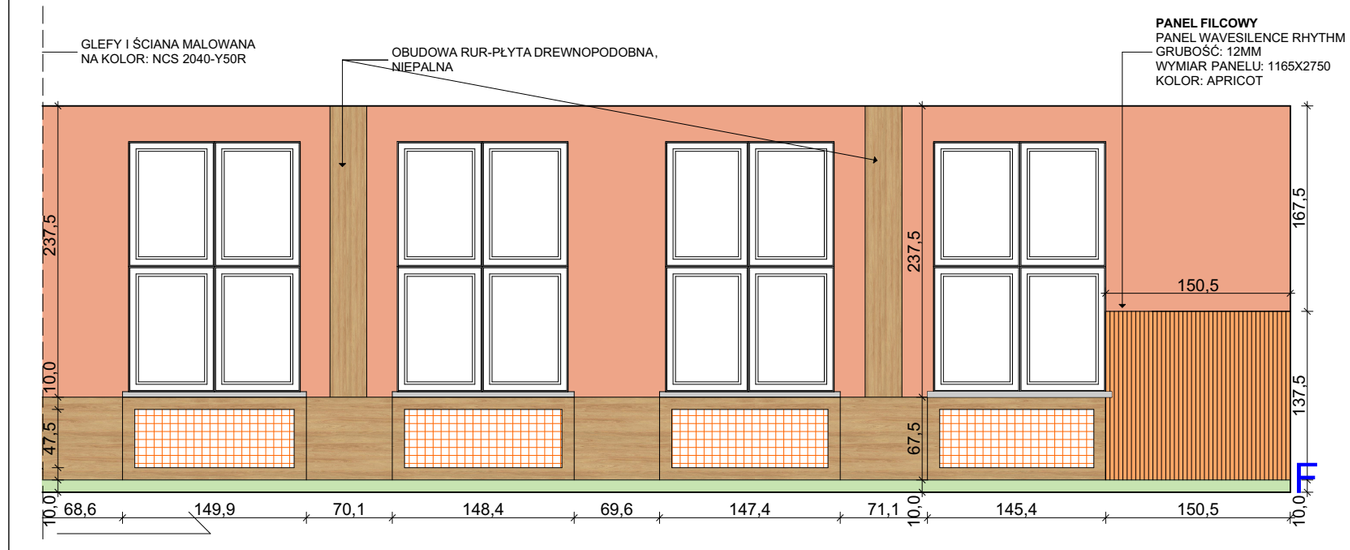



UWAGA:
1. Wszelkie rozbieżności i niezgodności należy zgłaszać projektantowi
2. Prace budowlane należy prowadzić zgodnie ze sztuką budowlaną
3. Stolarz wykonuje własne pomiary na budowie, przed wykonaniem zabudowy nie zaleca się wykonania zabudów wyłącznie na podstawie dokumentacji

KŁAD E-F, F-G

TYTUŁ RYSUNKU:


INWESTOR: SZKOŁA PODSTAWOWA NR 4, BIAŁYSTOK
ADRES INWESTYCJI:

DATA: 27.04.2026 | SKALA RYSUNKU: 1:170, 1:50 | NR RYSUNKU: 25

KD *architekci*
Katarzyna Borysewicz
ul. Gen. G. Orlicz-Dreszera 6
15-797 Białystok
530 003 699, 781 880 585
kdarchitekci@gmail.com
www.kdarchitekci.pl


PROJEKTANT:
mgr inż. arch.
Katarzyna Borysewicz

WSZYSTKIE PRAWA ZASTRZEŻONE. ŁĄCZNIE Z PRAWEM DO REPRODUKCJI I UDOSTĘPNIANIA, W CAŁOŚCI LUB CZĘŚCI, BEZ ZGODY AUTORA.

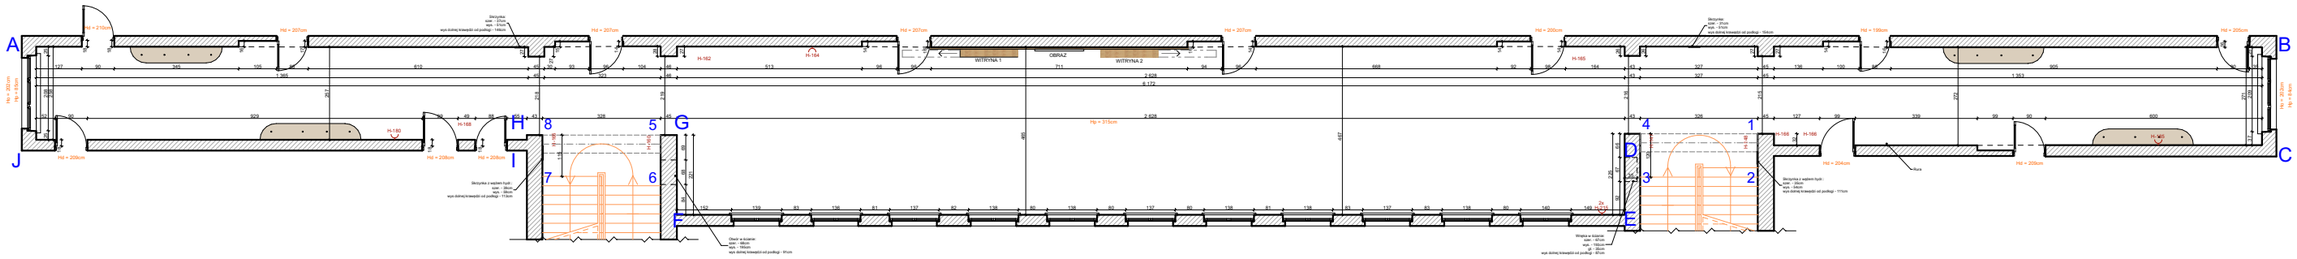


PANEL FILCOWY
PANEL WAVESILENCE RHYTHM
GRUBOŚĆ: 12MM
WYMIAR PANELU: 1165X2750
KOLOR: DARK CERULEAN

OTWÓR DO ZAMUROWANIA

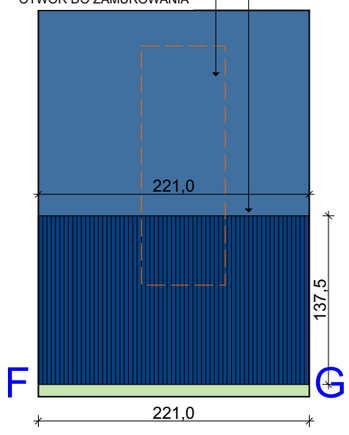

SŁUP WYKOŃCZONY PANELEM FILCOWYM
PANEL WAVESILENCE RHYTHM
GRUBOŚĆ: 12MM
WYMIAR PANELU: 1165X2750
KOLOR: DARK CERULEAN


PODCIĄG
MALOWANY NA
KOLOR RAL 5005

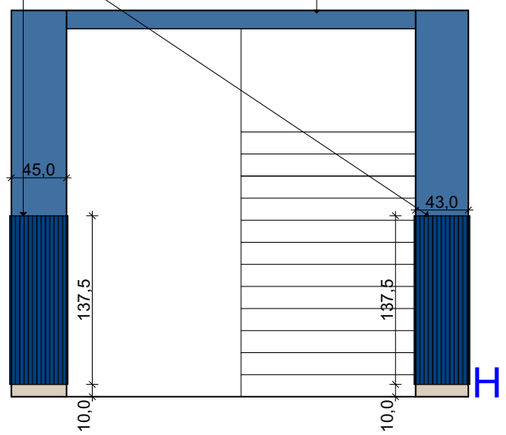

OTWÓR DO ZAMUROWANIA

PANEL FILCOWY
PANEL WAVESILENCE RHYTHM
GRUBOŚĆ: 12MM
WYMIAR PANELU: 1165X2750
KOLOR: DARK CERULEAN

PANEL FILCOWY
PANEL WAVESILENCE RHYTHM
GRUBOŚĆ: 12MM
WYMIAR PANELU: 1165X2750
KOLOR: DARK CERULEAN

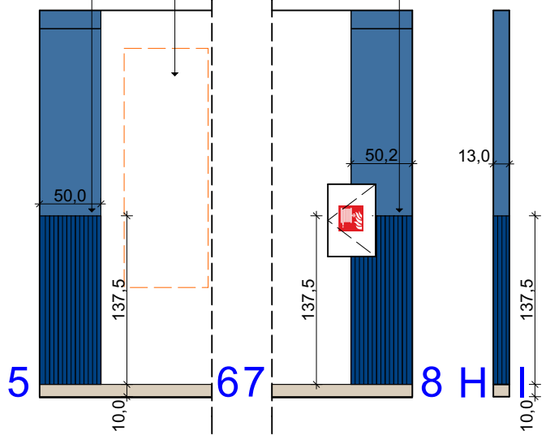




PANEL FILCOWY
PANEL WAVESILENCE RHYTHM
GRUBOŚĆ: 12MM
WYMIAR PANELU: 1165X2750
KOLOR: DARK CERULEAN


ŚCIANA MALOWANA
NA KOLOR RAL 5005

SIEDZISKO WYKONANE PRZEZ STOLARZA:
DETAL NR 6

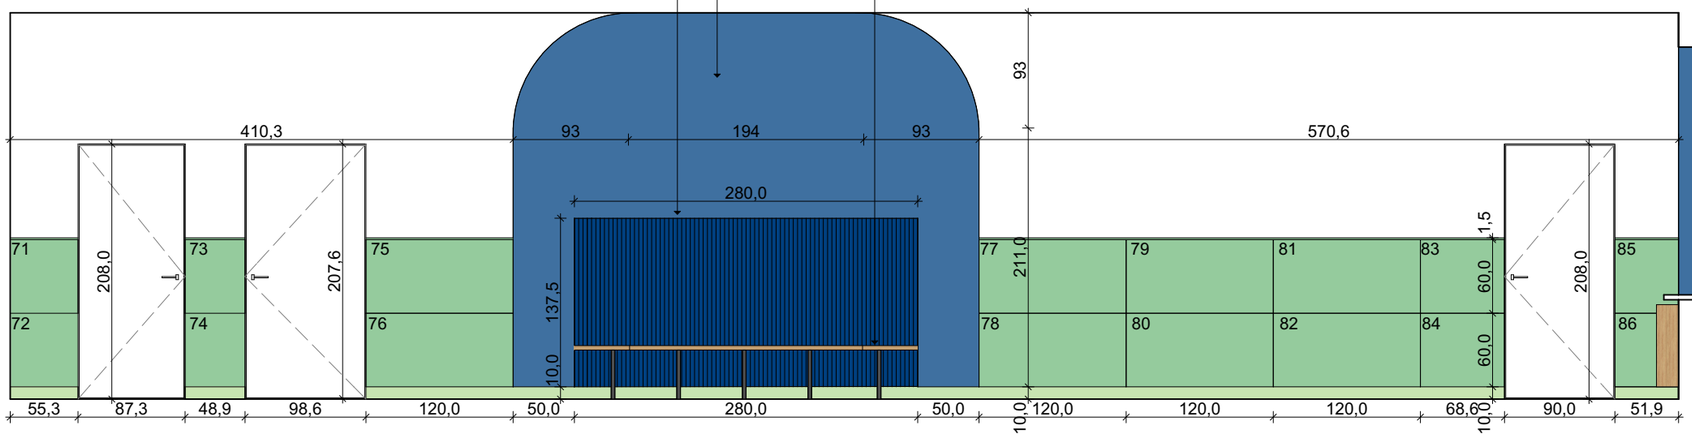

DETAL A- OBUDOWA GRZEJNIKA

ŚCIANA MALOWANA NA KOLOR
RAL 5005

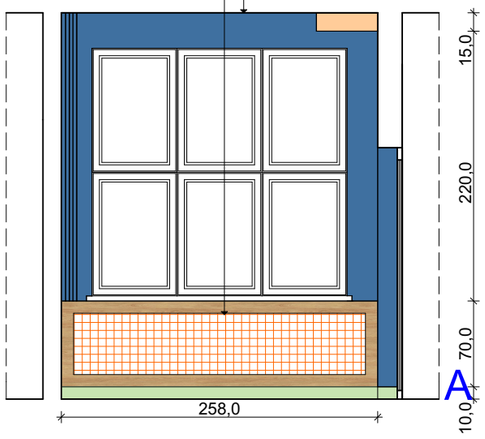

UWAGA:
1. Wszelkie rozbieżności i niezgodności należy zgłaszać projektantowi
2. Prace budowlane należy prowadzić zgodnie ze sztuką budowlaną
3. Stolarz wykonuje własne pomiary na budowie, przed wykonaniem zabudowy nie zaleca się wykonania zabudów wyłącznie na podstawie dokumentacji

KŁAD G-H

TYTUŁ RYSUNKU:

INWESTOR:

ADRES INWESTYCJI: SZKOŁA PODSTAWOWA NR 4, BIAŁYSTOK

DATA: 27.04.2026


SKALA RYSUNKU: 1:170, 1:50


NR RYSUNKU: **26**

KD *architekci*
Katarzyna Borysewicz
ul. Gen. G. Orlicz-Dreszera 6
15-797 Białystok
530 003 699, 781 880 585
kdarchitekci@gmail.com
www.kdarchitekci.pl

PROJEKTANT:
mgr inż. arch.
Katarzyna Borysewicz

WSZYSTKIE PRAWA ZASTRZEŻONE. ŁĄCZNIE Z PRAWEM DO REPRODUKCJI I UDOSTĘPNIANIA, W CAŁOŚCI LUB CZĘŚCI, BEZ ZGODY AUTORA.

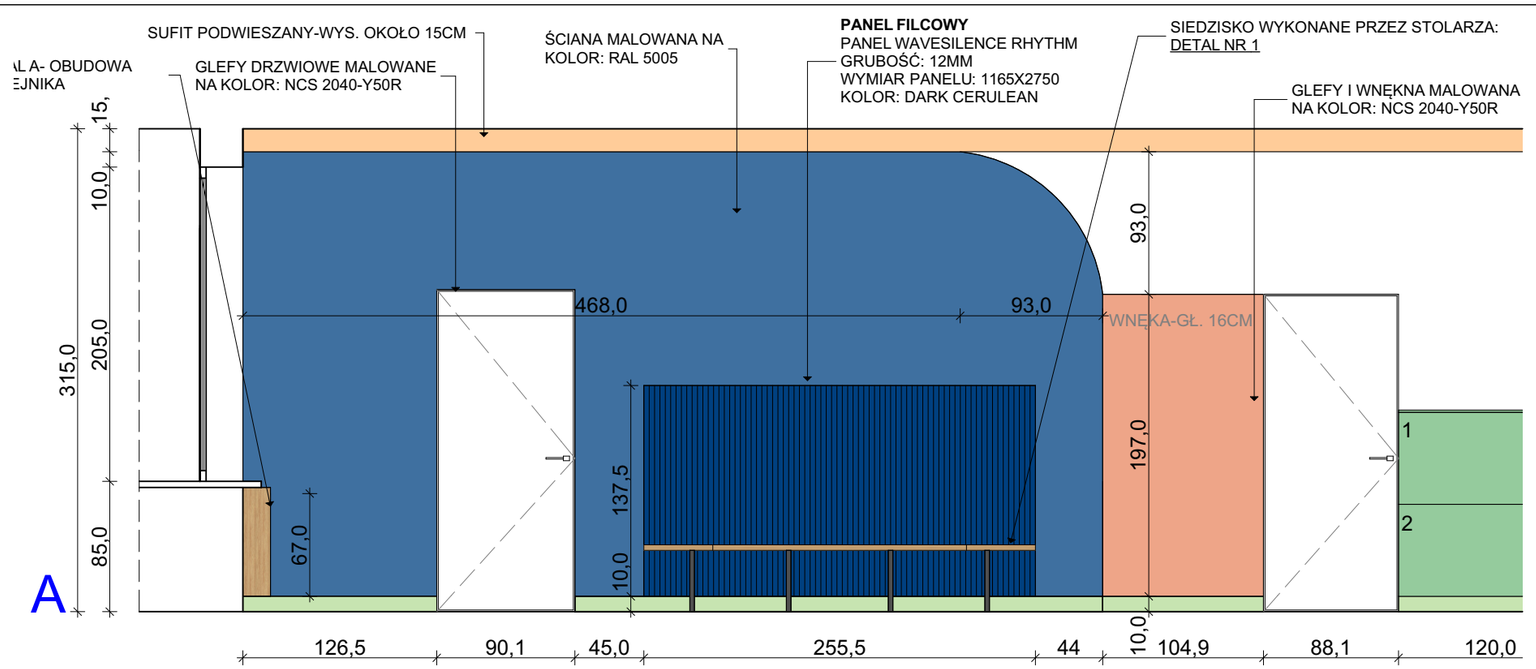

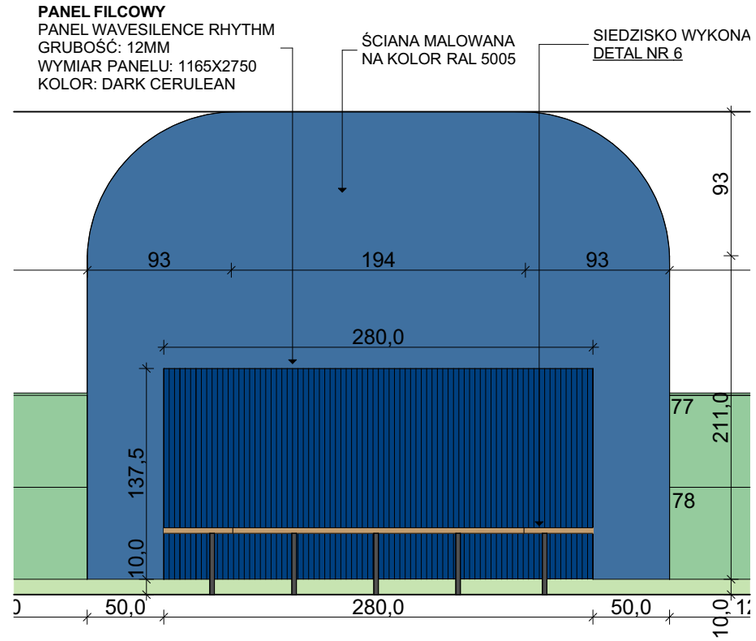



UWAGA:
1. Wszelkie rozbieżności i niezgodności należy zgłaszać projektantowi
2. Prace budowlane należy prowadzić zgodnie ze sztuką budowlaną
3. Stolarz wykonuje własne pomiary na budowie, przed wykonaniem zabudowy nie zaleca się wykonania zabudów wyłącznie na podstawie dokumentacji

PANELE FILCOWE_1

TYTUŁ RYSUNKU:

INWESTOR:

ADRES INWESTYCJI: SZKOŁA PODSTAWOWA NR 4, BIAŁYSTOK

DATA: 27.04.2026

SKALA RYSUNKU: 1:40

NR RYSUNKU: **27**


KD *architekci*
Katarzyna Borysewicz
ul. Gen. G. Orlicz-Dreszera 6
15-797 Białystok
530 003 699, 781 880 585
kdarchitekci@gmail.com
www.kdarchitekci.pl


PROJEKTANT:
mgr inż. arch.
Katarzyna Borysewicz

WSZYSTKIE PRAWA ZASTRZEŻONE. ŁĄCZNIE Z PRAWEM DO REPRODUKCJI I UDOSTĘPNIANIA, W CAŁOŚCI LUB CZĘŚCI, BEZ ZGODY AUTORA.

DETAL NR 2- SŁUP WYKOŃCZONY PANELEM FILCOWYM


WIDOK Z GÓRY

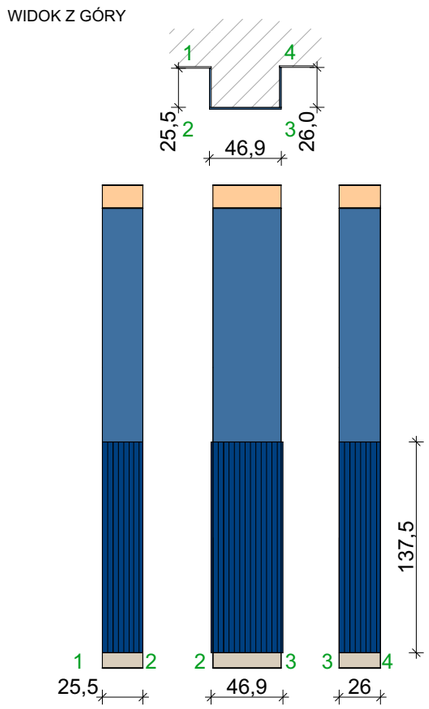

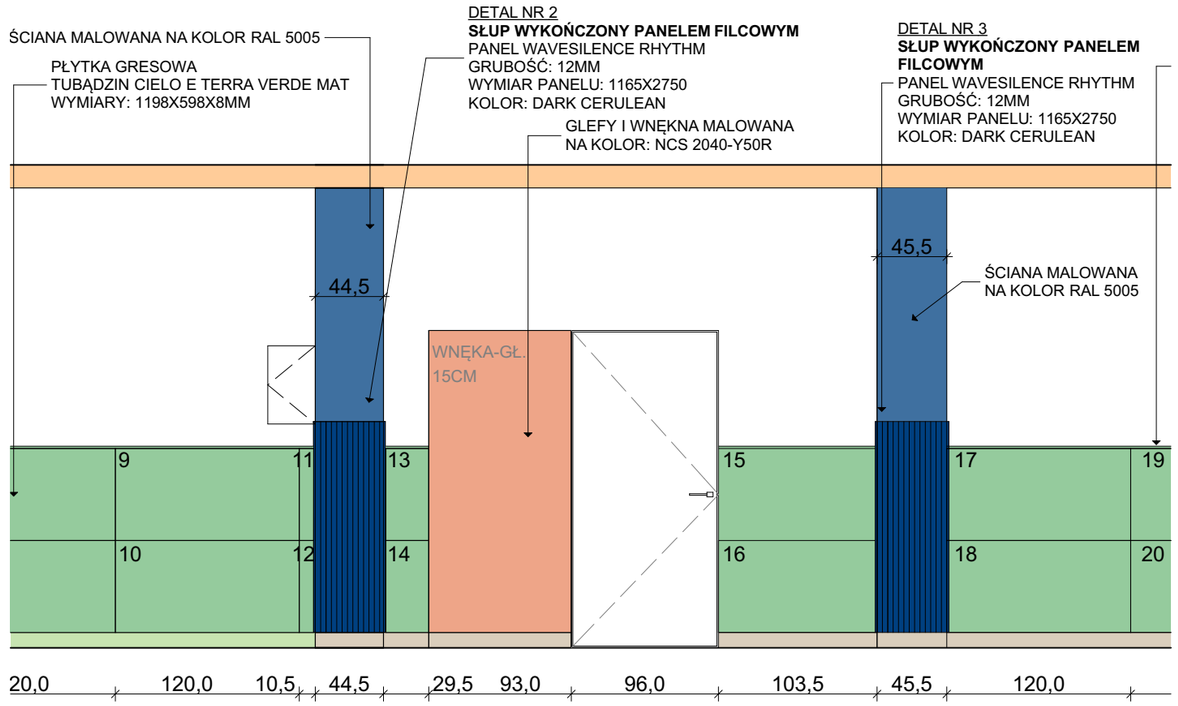

DETAL NR 3- SŁUP WYKOŃCZONY PANELEM FILCOWYM

WIDOK Z GÓRY

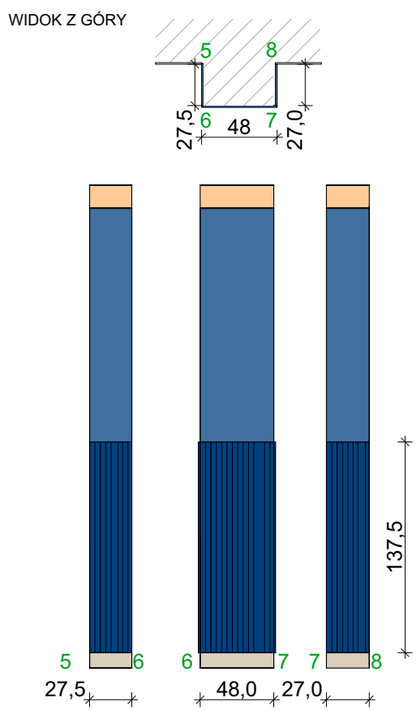

UWAGA:
1. Wszelkie rozbieżności i niezgodności należy zgłaszać projektantowi
2. Prace budowlane należy prowadzić zgodnie ze sztuką budowlaną
3. Stolarz wykonuje własne pomiary na budowie, przed wykonaniem zabudowy nie zaleca się wykonania zabudów wyłącznie na podstawie dokumentacji

PANELE FILCOWE_2

TYTUŁ RYSUNKU:

INWESTOR:

SZKOŁA PODSTAWOWA NR 4, BIAŁYSTOK
ADRES INWESTYCJI:

DATA: 27.04.2026


SKALA RYSUNKU: 1:40


NR RYSUNKU: **28**

KD *architekci*
Katarzyna Borysewicz
ul. Gen. G. Orlicz-Dreszera 6
15-797 Białystok
530 003 699, 781 880 585
kdarchitekci@gmail.com
www.kdarchitekci.pl

PROJEKTANT:
mgr inż. arch.
Katarzyna Borysewicz

WSZYSTKIE PRAWA ZASTRZEŻONE. ŁĄCZNIE Z PRAWEM DO REPRODUKCJI I UDOSTĘPNIANIA, W CAŁOŚCI LUB CZĘŚCI, BEZ ZGODY AUTORA.

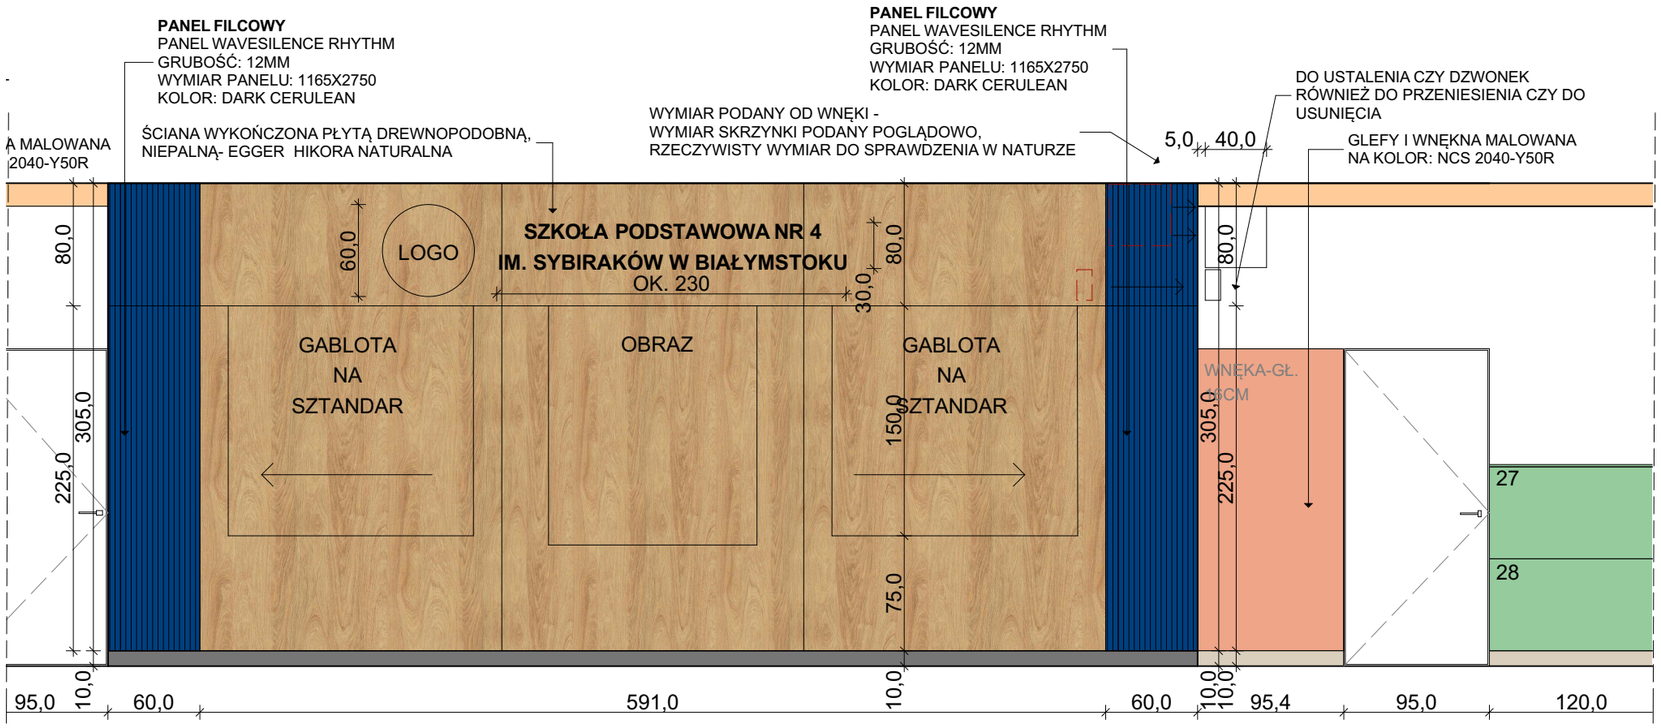

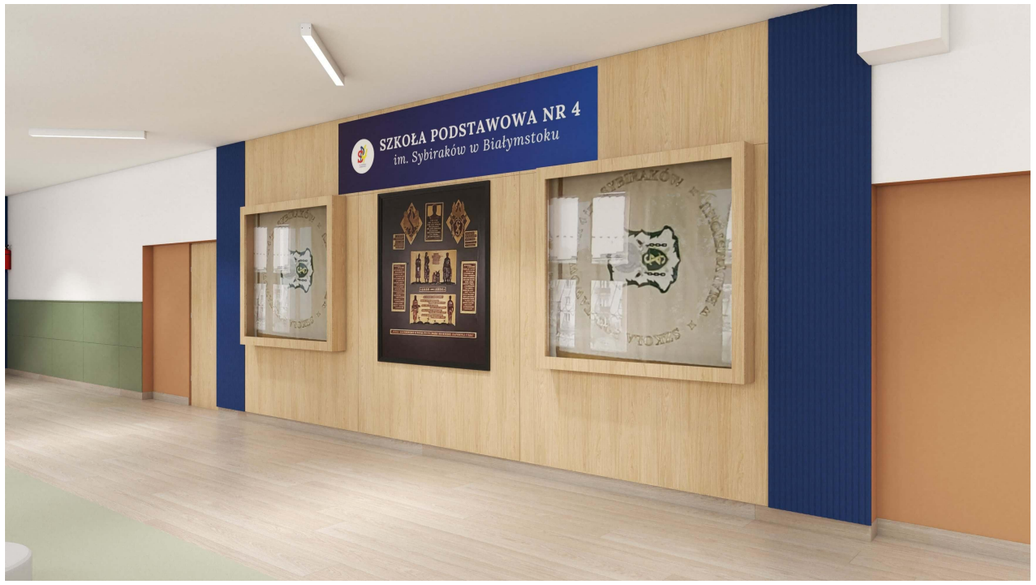

UWAGA:
1. Wszelkie rozbieżności i niezgodności należy zgłaszać projektantowi
2. Prace budowlane należy prowadzić zgodnie ze sztuką budowlaną
3. Stolarz wykonuje własne pomiary na budowie, przed wykonaniem zabudowy nie zaleca się wykonania zabudów wyłącznie na podstawie dokumentacji

PANELE FILCOWE_3

TYTUŁ RYSUNKU:

INWESTOR:

ADRES INWESTYCJI: SZKOŁA PODSTAWOWA NR 4, BIAŁYSTOK

DATA: 27.04.2026

SKALA RYSUNKU: 1:40

NR RYSUNKU: **29**


KD *architekci*
Katarzyna Borysewicz
ul. Gen. G. Orlicz-Dreszera 6
15-797 Białystok
530 003 699, 781 880 585
kdarchitekci@gmail.com
www.kdarchitekci.pl


PROJEKTANT:
mgr inż. arch.
Katarzyna Borysewicz


WSZYSTKIE PRAWA ZASTRZEŻONE. ŁĄCZNIE Z PRAWEM DO REPRODUKCJI I UDOSTĘPNIANIA, W CAŁOŚCI LUB CZĘŚCI, BEZ ZGODY AUTORA.

DETAL NR 4- SŁUP WYKOŃCZONY PANELEM FILCOWYM

WIDOK Z GÓRY

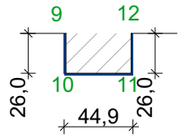


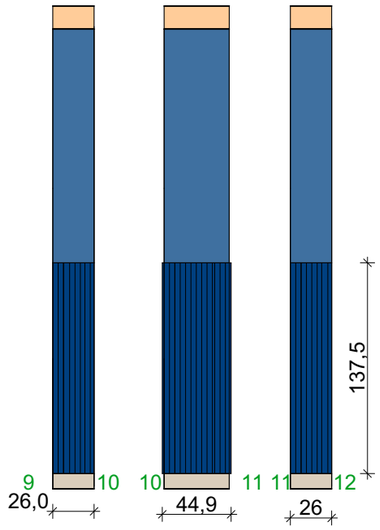


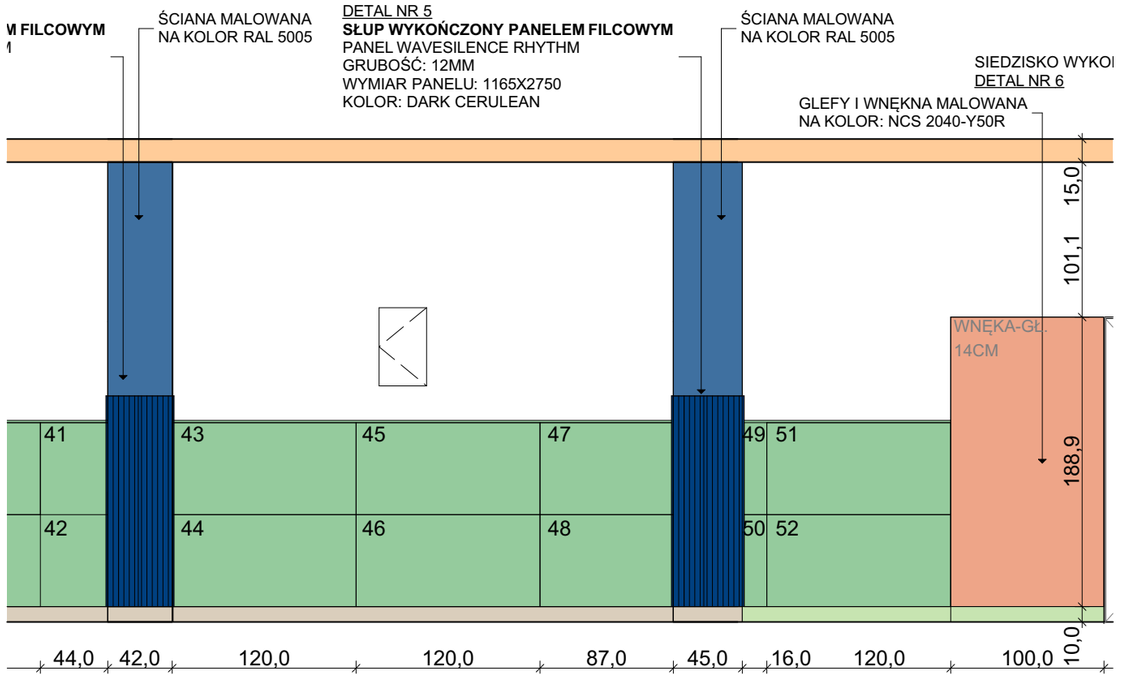

DETAL NR 5- SŁUP WYKOŃCZONY PANELEM FILCOWYM

WIDOK Z GÓRY

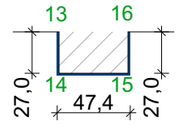

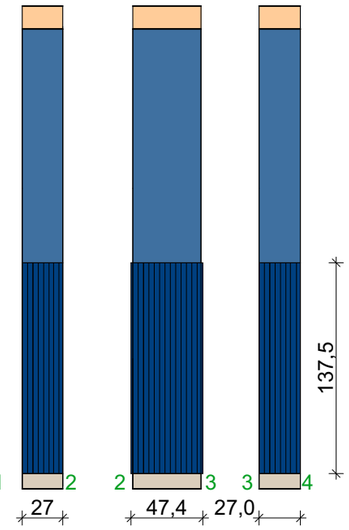

UWAGA:
1. Wszelkie rozbieżności i niezgodności należy zgłaszać projektantowi
2. Prace budowlane należy prowadzić zgodnie ze sztuką budowlaną
3. Stolarz wykonuje własne pomiary na budowie, przed wykonaniem zabudowy nie zaleca się wykonania zabudów wyłącznie na podstawie dokumentacji

TYTUŁ RYSUNKU: **PANELE FILCOWE_4**

INWESTOR:

ADRES INWESTYCJI: SZKOŁA PODSTAWOWA NR 4, BIAŁYSTOK

DATA: 27.04.2026


SKALA RYSUNKU: 1:40


NR RYSUNKU: **30**

KD *architekci*
Katarzyna Borysewicz
ul. Gen. G. Orlicz-Dreszera 6
15-797 Białystok
530 003 699, 781 880 585
kdarchitekci@gmail.com
www.kdarchitekci.pl

PROJEKTANT:
mgr inż. arch.
Katarzyna Borysewicz

WSZYSTKIE PRAWA ZASTRZEŻONE. ŁĄCZNIE Z PRAWEM DO REPRODUKCJI I UDOSTĘPNIANIA, W CAŁOŚCI LUB CZĘŚCI, BEZ ZGODY AUTORA.

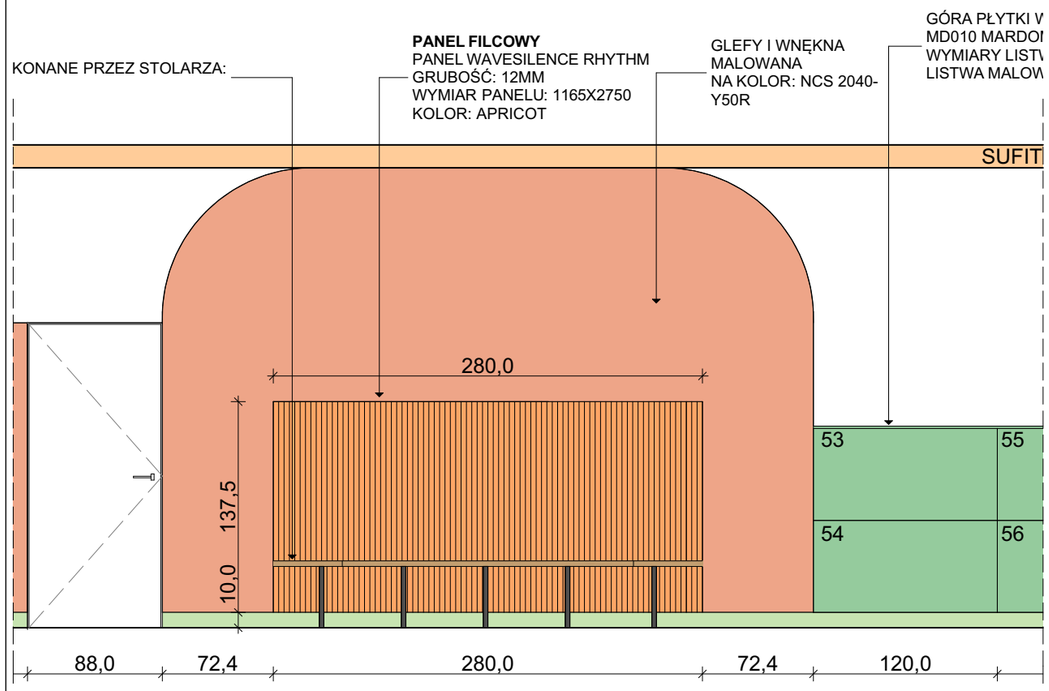

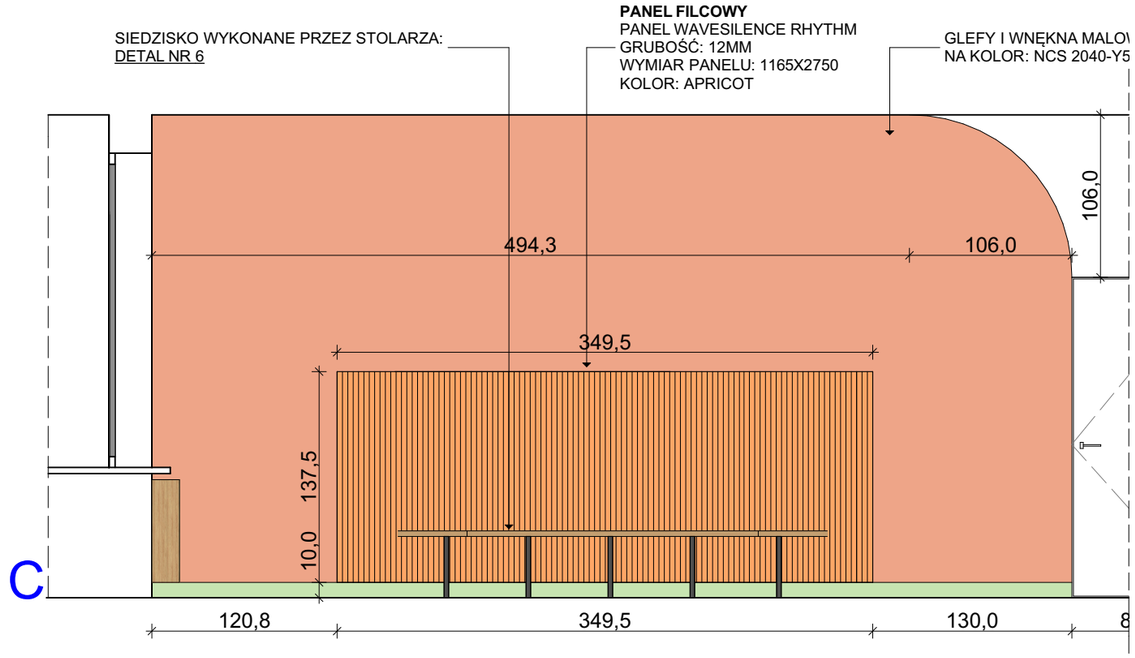

C





UWAGA:
1. Wszelkie rozbieżności i niezgodności należy zgłaszać projektantowi
2. Prace budowlane należy prowadzić zgodnie ze sztuką budowlaną
3. Stolarz wykonuje własne pomiary na budowie, przed wykonaniem zabudowy nie zaleca się wykonania zabudów wyłącznie na podstawie dokumentacji

PANELE FILCOWE_5

TYTUŁ RYSUNKU:

INWESTOR:

ADRES INWESTYCJI: SZKOŁA PODSTAWOWA NR 4, BIAŁYSTOK

DATA: 27.04.2026


SKALA RYSUNKU: 1:40

NR RYSUNKU: 31

KD *architekci*
Katarzyna Borysewicz
ul. Gen. G. Orlicz-Dreszera 6
15-797 Białystok
530 003 699, 781 880 585
kdarchitekci@gmail.com
www.kdarchitekci.pl

PROJEKTANT:
mgr inż. arch.
Katarzyna Borysewicz

WSZYSTKIE PRAWA ZASTRZEŻONE. ŁĄCZNIE Z PRAWEM DO REPRODUKCJI I UDOSTĘPNIANIA, W CAŁOŚCI LUB CZĘŚCI, BEZ ZGODY AUTORA.

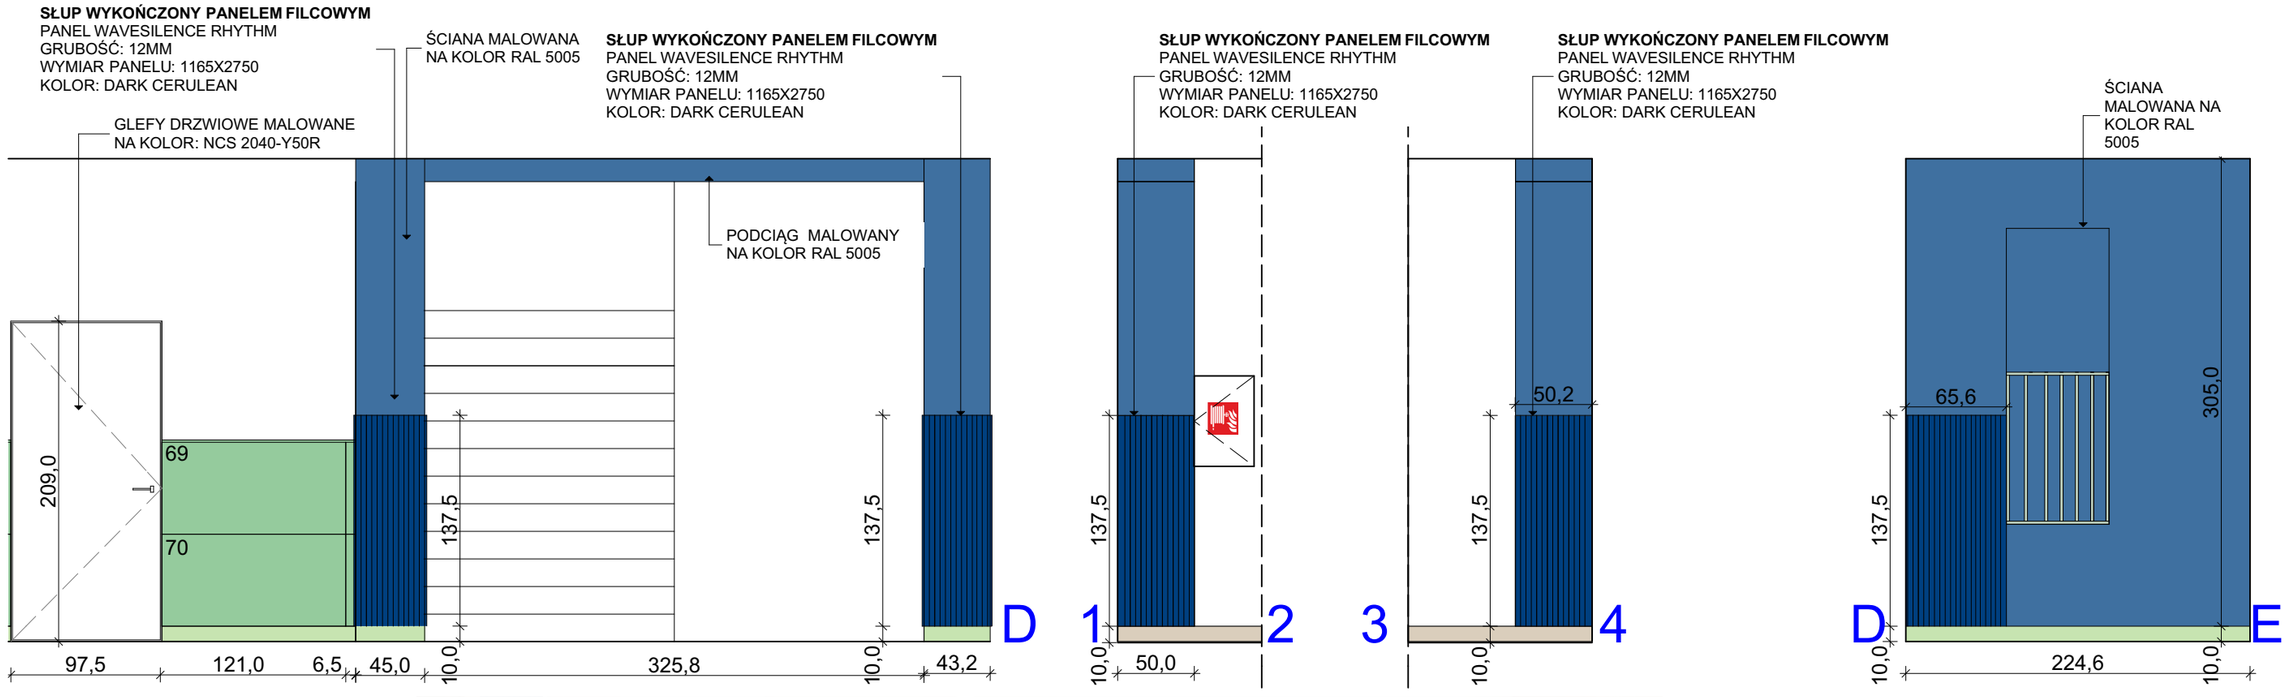



UWAGA:
1. Wszelkie rozbieżności i niezgodności należy zgłaszać projektantowi
2. Prace budowlane należy prowadzić zgodnie ze sztuką budowlaną
3. Stolarz wykonuje własne pomiary na budowie, przed wykonaniem zabudowy nie zaleca się wykonania zabudów wyłącznie na podstawie dokumentacji

PANELE FILCOWE_6

TYTUŁ RYSUNKU:

INWESTOR:

ADRES INWESTYCJI: SZKOŁA PODSTAWOWA NR 4, BIAŁYSTOK

DATA: 27.04.2026


SKALA RYSUNKU: 1:40

NR RYSUNKU: 32

KD *architekci*
Katarzyna Borysewicz
ul. Gen. G. Orlicz-Dreszera 6
15-797 Białystok
530 003 699, 781 880 585
kdarchitekci@gmail.com
www.kdarchitekci.pl

PROJEKTANT:
mgr inż. arch.
Katarzyna Borysewicz

WSZYSTKIE PRAWA ZASTRZEŻONE. ŁĄCZNIE Z PRAWEM DO REPRODUKCJI I UDOSTĘPNIANIA, W CAŁOŚCI LUB CZĘŚCI, BEZ ZGODY AUTORA.

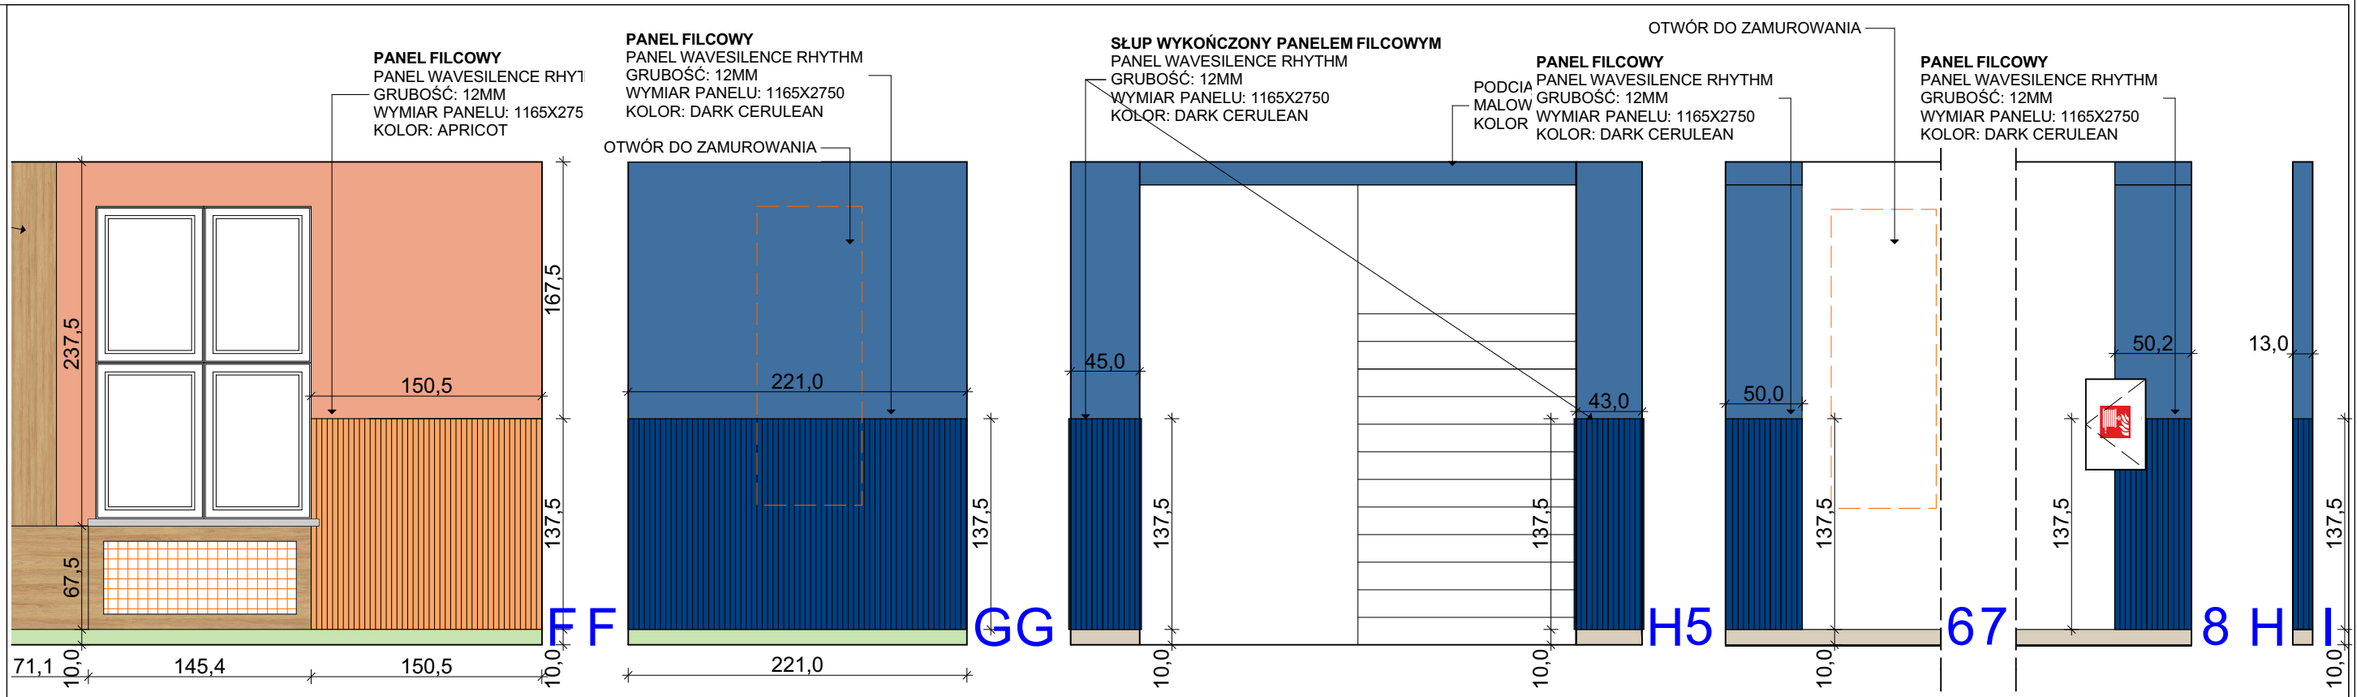





UWAGA:
1. Wszelkie rozbieżności i niezgodności należy zgłaszać projektantowi
2. Prace budowlane należy prowadzić zgodnie ze sztuką budowlaną
3. Stolarz wykonuje własne pomiary na budowie, przed wykonaniem zabudowy nie zaleca się wykonania zabudów wyłącznie na podstawie dokumentacji

TYTUŁ RYSUNKU:	**PANELE FILCOWE_7**
INWESTOR:	ADRES INWESTYCJI: SZKOŁA PODSTAWOWA NR 4, BIAŁYSTOK
DATA: 27.04.2026	SKALA RYSUNKU: 1:40 — NR RYSUNKU: 33

KD *architekci*
Katarzyna Borysewicz
ul. Gen. G. Orlicz-Dreszera 6
15-797 Białystok
530 003 699, 781 880 585
kdarchitekci@gmail.com
www.kdarchitekci.pl
PROJEKTANT:
mgr inż. arch.
Katarzyna Borysewicz

WSZYSTKIE PRAWA ZASTRZEŻONE. ŁĄCZNIE Z PRAWEM DO REPRODUKCJI I UDOSTĘPNIANIA, W CAŁOŚCI LUB CZĘŚCI, BEZ ZGODY AUTORA.



UWAGA:
1. Wszelkie rozbieżności i niezgodności należy zgłaszać projektantowi
2. Prace budowlane należy prowadzić zgodnie ze sztuką budowlaną
3. Stolarz wykonuje własne pomiary na budowie, przed wykonaniem zabudowy nie zaleca się wykonania zabudów wyłącznie na podstawie dokumentacji

WIZUALIZACJA

TYTUŁ RYSUNKU:

INWESTOR:

SZKOŁA PODSTAWOWA NR 4, BIAŁYSTOK
ADRES INWESTYCJI:

DATA: 27.04.2026

SKALA RYSUNKU:

NR RYSUNKU: **34**

KD *architekci*
Katarzyna Borysewicz
ul. Gen. G. Orlicz-Dreszera 6
15-797 Białystok
530 003 699, 781 880 585
kdarchitekci@gmail.com
www.kdarchitekci.pl

PROJEKTANT:
mgr inż. arch.
Katarzyna Borysewicz

WSZYSTKIE PRAWA ZASTRZEŻONE. ŁĄCZNIE Z PRAWEM DO REPRODUKCJI I UDOSTĘPNIANIA, W CAŁOŚCI LUB CZĘŚCI, BEZ ZGODY AUTORA.



UWAGA:
1. Wszelkie rozbieżności i niezgodności należy zgłaszać projektantowi
2. Prace budowlane należy prowadzić zgodnie ze sztuką budowlaną
3. Stolarz wykonuje własne pomiary na budowie, przed wykonaniem zabudowy nie zaleca się wykonania zabudów wyłącznie na podstawie dokumentacji

WIZUALIZACJA

TYTUŁ RYSUNKU:

INWESTOR:

ADRES INWESTYCJI: SZKOŁA PODSTAWOWA NR 4, BIAŁYSTOK

DATA: 27.04.2026

SKALA RYSUNKU:

NR RYSUNKU: 35

KD *architekci*
Katarzyna Borysewicz
ul. Gen. G. Orlicz-Dreszera 6
15-797 Białystok
530 003 699, 781 880 585
kdarchitekci@gmail.com
www.kdarchitekci.pl

PROJEKTANT:
mgr inż. arch.
Katarzyna Borysewicz

WSZYSTKIE PRAWA ZASTRZEŻONE. ŁĄCZNIE Z PRAWEM DO REPRODUKCJI I UDOSTĘPNIANIA, W CAŁOŚCI LUB CZĘŚCI, BEZ ZGODY AUTORA.



UWAGA:
1. Wszelkie rozbieżności i niezgodności należy zgłaszać projektantowi
2. Prace budowlane należy prowadzić zgodnie ze sztuką budowlaną
3. Stolarz wykonuje własne pomiary na budowie, przed wykonaniem zabudowy nie zaleca się wykonania zabudów wyłącznie na podstawie dokumentacji

WIZUALIZACJA

TYTUŁ RYSUNKU:

INWESTOR: SZKOŁA PODSTAWOWA NR 4, BIAŁYSTOK

ADRES INWESTYCJI:

DATA: 27.04.2026

SKALA RYSUNKU:

NR RYSUNKU: **36**

KD *architekci*
Katarzyna Borysewicz
ul. Gen. G. Orlicz-Dreszera 6
15-797 Białystok
530 003 699, 781 880 585
kdarchitekci@gmail.com
www.kdarchitekci.pl

PROJEKTANT:
mgr inż. arch.
Katarzyna Borysewicz

WSZYSTKIE PRAWA ZASTRZEŻONE. ŁĄCZNIE Z PRAWEM DO REPRODUKCJI I UDOSTĘPNIANIA, W CAŁOŚCI LUB CZĘŚCI, BEZ ZGODY AUTORA.



UWAGA:
1. Wszelkie rozbieżności i niezgodności należy zgłaszać projektantowi
2. Prace budowlane należy prowadzić zgodnie ze sztuką budowlaną
3. Stolarz wykonuje własne pomiary na budowie, przed wykonaniem zabudowy nie zaleca się wykonania zabudów wyłącznie na podstawie dokumentacji

WIZUALIZACJA

TYTUŁ RYSUNKU:

INWESTOR: SZKOŁA PODSTAWOWA NR 4, BIAŁYSTOK

ADRES INWESTYCJI:

DATA: 27.04.2026

SKALA RYSUNKU:

NR RYSUNKU: 37

KD *architekci*
Katarzyna Borysewicz
ul. Gen. G. Orlicz-Dreszera 6
15-797 Białystok
530 003 699, 781 880 585
kdarchitekci@gmail.com
www.kdarchitekci.pl

PROJEKTANT:
mgr inż. arch.
Katarzyna Borysewicz

WSZYSTKIE PRAWA ZASTRZEŻONE. ŁĄCZNIE Z PRAWEM DO REPRODUKCJI I UDOSTĘPNIANIA, W CAŁOŚCI LUB CZĘŚCI, BEZ ZGODY AUTORA.



UWAGA:
1. Wszelkie rozbieżności i niezgodności należy zgłaszać projektantowi
2. Prace budowlane należy prowadzić zgodnie ze sztuką budowlaną
3. Stolarz wykonuje własne pomiary na budowie, przed wykonaniem zabudowy nie zaleca się wykonania zabudów wyłącznie na podstawie dokumentacji

WIZUALIZACJA

TYTUŁ RYSUNKU:

INWESTOR:

ADRES INWESTYCJI: SZKOŁA PODSTAWOWA NR 4, BIAŁYSTOK

DATA: 27.04.2026

SKALA RYSUNKU:

NR RYSUNKU: 38

KD *architekci*
Katarzyna Borysewicz
ul. Gen. G. Orlicz-Dreszera 6
15-797 Białystok
530 003 699, 781 880 585
kdarchitekci@gmail.com
www.kdarchitekci.pl

PROJEKTANT:
mgr inż. arch.
Katarzyna Borysewicz

WSZYSTKIE PRAWA ZASTRZEŻONE. ŁĄCZNIE Z PRAWEM DO REPRODUKCJI I UDOSTĘPNIANIA, W CAŁOŚCI LUB CZĘŚCI, BEZ ZGODY AUTORA.



UWAGA:
1. Wszelkie rozbieżności i niezgodności należy zgłaszać projektantowi
2. Prace budowlane należy prowadzić zgodnie ze sztuką budowlaną
3. Stolarz wykonuje własne pomiary na budowie, przed wykonaniem zabudowy nie zaleca się wykonania zabudów wyłącznie na podstawie dokumentacji

WIZUALIZACJA

TYTUŁ RYSUNKU:

INWESTOR:

ADRES INWESTYCJI: SZKOŁA PODSTAWOWA NR 4, BIAŁYSTOK

DATA: 27.04.2026

SKALA RYSUNKU:

NR RYSUNKU: **39**

KD *architekci*
Katarzyna Borysewicz
ul. Gen. G. Orlicz-Dreszera 6
15-797 Białystok
530 003 699, 781 880 585
kdarchitekci@gmail.com
www.kdarchitekci.pl

PROJEKTANT:
mgr inż. arch.
Katarzyna Borysewicz

WSZYSTKIE PRAWA ZASTRZEŻONE. ŁĄCZNIE Z PRAWEM DO REPRODUKCJI I UDOSTĘPNIANIA, W CAŁOŚCI LUB CZĘŚCI, BEZ ZGODY AUTORA.



UWAGA:
1. Wszelkie rozbieżności i niezgodności należy zgłaszać projektantowi
2. Prace budowlane należy prowadzić zgodnie ze sztuką budowlaną
3. Stolarz wykonuje własne pomiary na budowie, przed wykonaniem zabudowy nie zaleca się wykonania zabudów wyłącznie na podstawie dokumentacji

WIZUALIZACJA

TYTUŁ RYSUNKU:

INWESTOR:

ADRES INWESTYCJI: SZKOŁA PODSTAWOWA NR 4, BIAŁYSTOK

DATA: 27.04.2026

SKALA RYSUNKU:

NR RYSUNKU: **40**

KD *architekci*
Katarzyna Borysewicz
ul. Gen. G. Orlicz-Dreszera 6
15-797 Białystok
530 003 699, 781 880 585
kdarchitekci@gmail.com
www.kdarchitekci.pl

PROJEKTANT:
mgr inż. arch.
Katarzyna Borysewicz

WSZYSTKIE PRAWA ZASTRZEŻONE. ŁĄCZNIE Z PRAWEM DO REPRODUKCJI I UDOSTĘPNIANIA, W CAŁOŚCI LUB CZĘŚCI, BEZ ZGODY AUTORA.



UWAGA:
1. Wszelkie rozbieżności i niezgodności należy zgłaszać projektantowi
2. Prace budowlane należy prowadzić zgodnie ze sztuką budowlaną
3. Stolarz wykonuje własne pomiary na budowie, przed wykonaniem zabudowy nie zaleca się wykonania zabudów wyłącznie na podstawie dokumentacji

WIZUALIZACJA

TYTUŁ RYSUNKU:

INWESTOR:

ADRES INWESTYCJI: SZKOŁA PODSTAWOWA NR 4, BIAŁYSTOK

DATA: 27.04.2026

SKALA RYSUNKU:

NR RYSUNKU: **41**

KD *architekci*
Katarzyna Borysewicz
ul. Gen. G. Orlicz-Dreszera 6
15-797 Białystok
530 003 699, 781 880 585
kdarchitekci@gmail.com
www.kdarchitekci.pl

PROJEKTANT:
mgr inż. arch.
Katarzyna Borysewicz

WSZYSTKIE PRAWA ZASTRZEŻONE. ŁĄCZNIE Z PRAWEM DO REPRODUKCJI I UDOSTĘPNIANIA, W CAŁOŚCI LUB CZĘŚCI, BEZ ZGODY AUTORA.



UWAGA:
1. Wszelkie rozbieżności i niezgodności należy zgłaszać projektantowi
2. Prace budowlane należy prowadzić zgodnie ze sztuką budowlaną
3. Stolarz wykonuje własne pomiary na budowie, przed wykonaniem zabudowy nie zaleca się wykonania zabudów wyłącznie na podstawie dokumentacji

WIZUALIZACJA

TYTUŁ RYSUNKU:

INWESTOR: SZKOŁA PODSTAWOWA NR 4, BIAŁYSTOK
ADRES INWESTYCJI:

DATA: 27.04.2026


SKALA RYSUNKU:

NR RYSUNKU: **42**

KD *architekci*
Katarzyna Borysewicz
ul. Gen. G. Orlicz-Dreszera 6
15-797 Białystok
530 003 699, 781 880 585
kdarchitekci@gmail.com
www.kdarchitekci.pl

PROJEKTANT:
mgr inż. arch.
Katarzyna Borysewicz

WSZYSTKIE PRAWA ZASTRZEŻONE. ŁĄCZNIE Z PRAWEM DO REPRODUKCJI I UDOSTĘPNIANIA, W CAŁOŚCI LUB CZĘŚCI, BEZ ZGODY AUTORA.

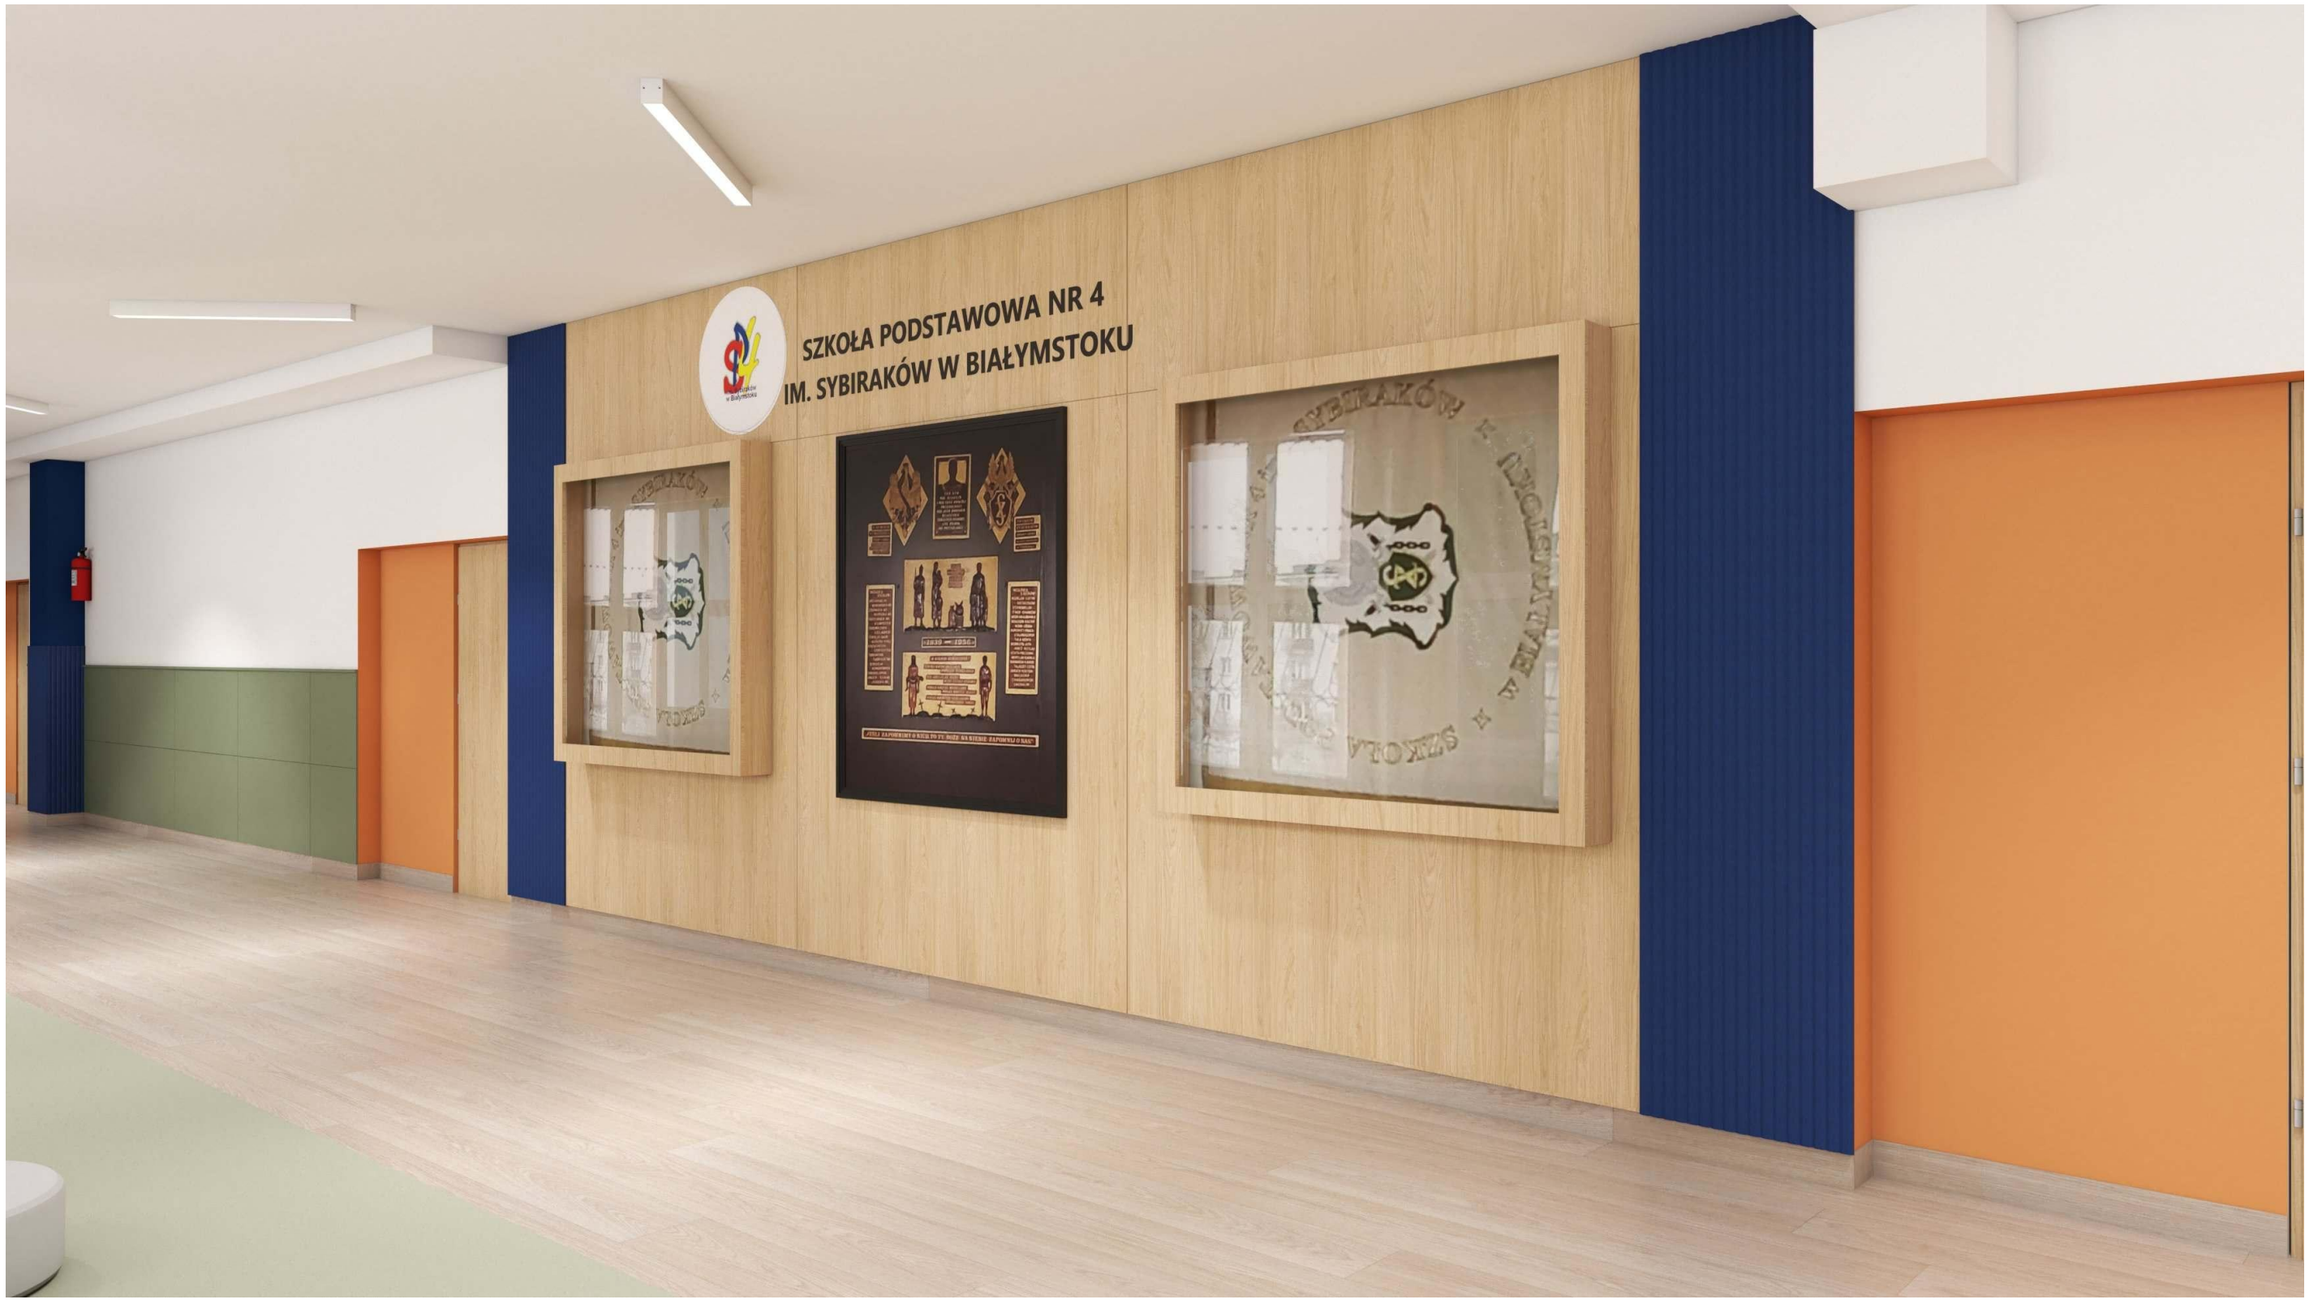

UWAGA:
1. Wszelkie rozbieżności i niezgodności należy zgłaszać projektantowi
2. Prace budowlane należy prowadzić zgodnie ze sztuką budowlaną
3. Stolarz wykonuje własne pomiary na budowie, przed wykonaniem zabudowy nie zaleca się wykonania zabudów wyłącznie na podstawie dokumentacji

WIZUALIZACJA

TYTUŁ RYSUNKU:

INWESTOR:

SZKOŁA PODSTAWOWA NR 4, BIAŁYSTOK
ADRES INWESTYCJI:

DATA: 27.04.2026

SKALA RYSUNKU:

NR RYSUNKU: **43**

KD *architekci*
Katarzyna Borysewicz
ul. Gen. G. Orlicz-Dreszera 6
15-797 Białystok
530 003 699, 781 880 585
kdarchitekci@gmail.com
www.kdarchitekci.pl

PROJEKTANT:
mgr inż. arch.
Katarzyna Borysewicz

WSZYSTKIE PRAWA ZASTRZEŻONE. ŁĄCZNIE Z PRAWEM DO REPRODUKCJI I UDOSTĘPNIANIA, W CAŁOŚCI LUB CZĘŚCI, BEZ ZGODY AUTORA.