

KD ARCHITEKCI

ARCHITEKTURA I WNĘTRZA

SPIS TREŚCI

RYS. 2-6 INWENTARYZACJA KORYTARZA

RYS. 7-10 UKŁAD PODŁÓG

RYS. 11 SUFIT PODWIESZANY


RYS. 12-15 RZUT PUNKTÓW ELEKTRYCZNYCH

RYS. 16-19 OZNACZENIA KŁADÓW ŚCIAN

RYS. 20-26 KŁADY ŚCIAN

RYS. 27-33 PANELE FILCOWE

RYS. 34-43 WIZUALIZACJE

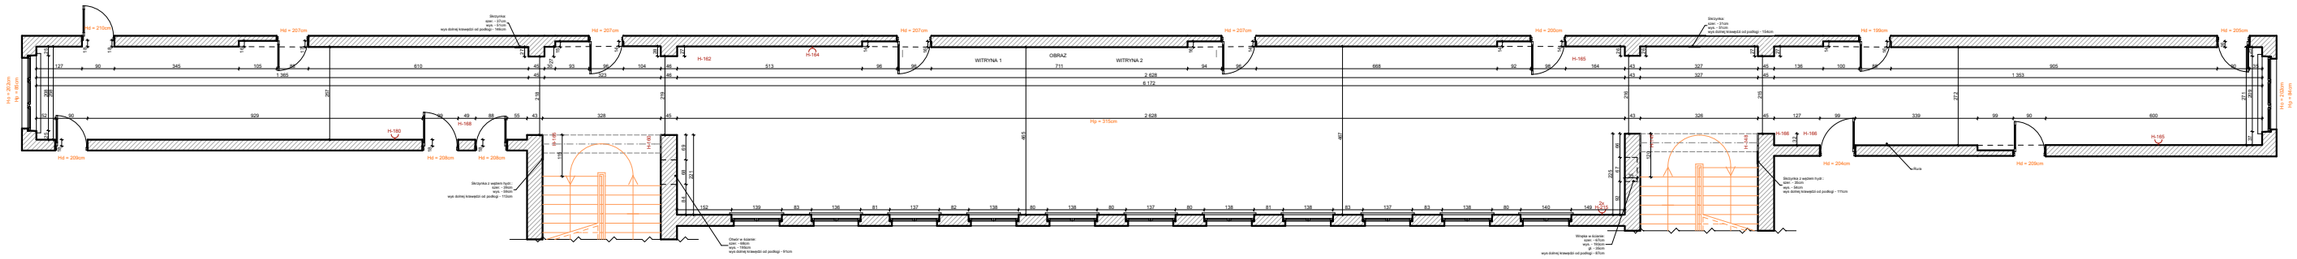

UWAGA:
1. Wszelkie rozbieżności i niezgodności należy zgłaszać projektantowi
2. Prace budowlane należy prowadzić zgodnie ze sztuką budowlaną
3. Stolarz wykonuje własne pomiary na budowie, przed wykonaniem zabudowy nie zaleca się wykonania zabudów wyłącznie na podstawie dokumentacji

KORYTARZ_INWENTARYZACJA 1

TYTUŁ RYSUNKU:

INWESTOR: SZKOŁA PODSTAWOWA NR 4, BIAŁYSTOK

ADRES INWESTYCJI:

DATA: 30.04.2026


SKALA RYSUNKU: 1:170, 1:50


NR RYSUNKU: 3

KD *architekci*
Katarzyna Borysewicz
ul. Gen. G. Orlicz-Dreszera 6
15-797 Białystok
530 003 699, 781 880 585
kdarchitekci@gmail.com
www.kdarchitekci.pl

PROJEKTANT:
mgr inż. arch.
Katarzyna Borysewicz

WSZYSTKIE PRAWA ZASTRZEŻONE. ŁĄCZNIE Z PRAWEM DO REPRODUKCJI I UDOSTĘPNIANIA, W CAŁOŚCI LUB CZĘŚCI, BEZ ZGODY AUTORA.

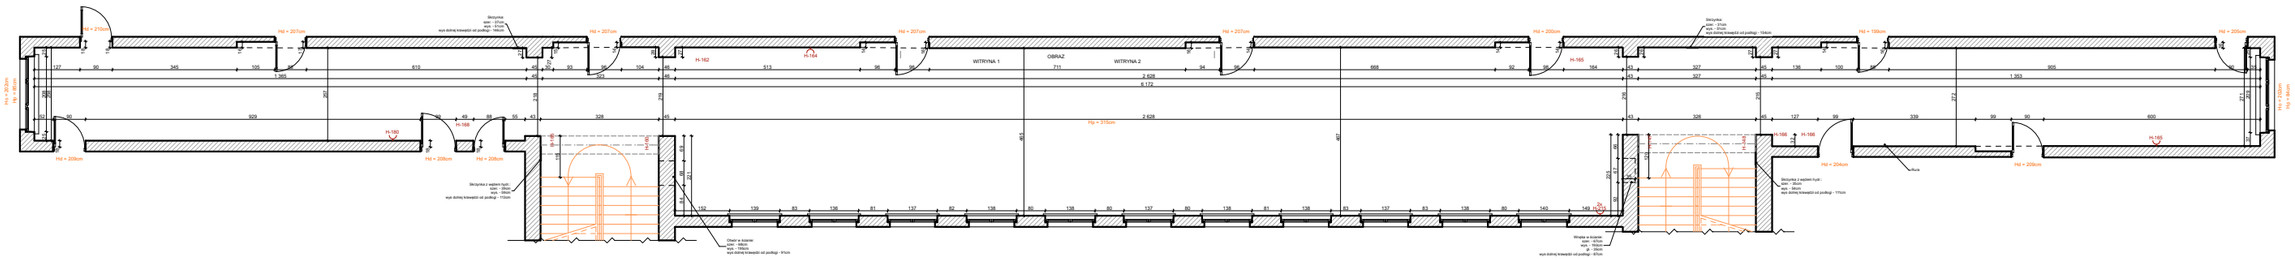

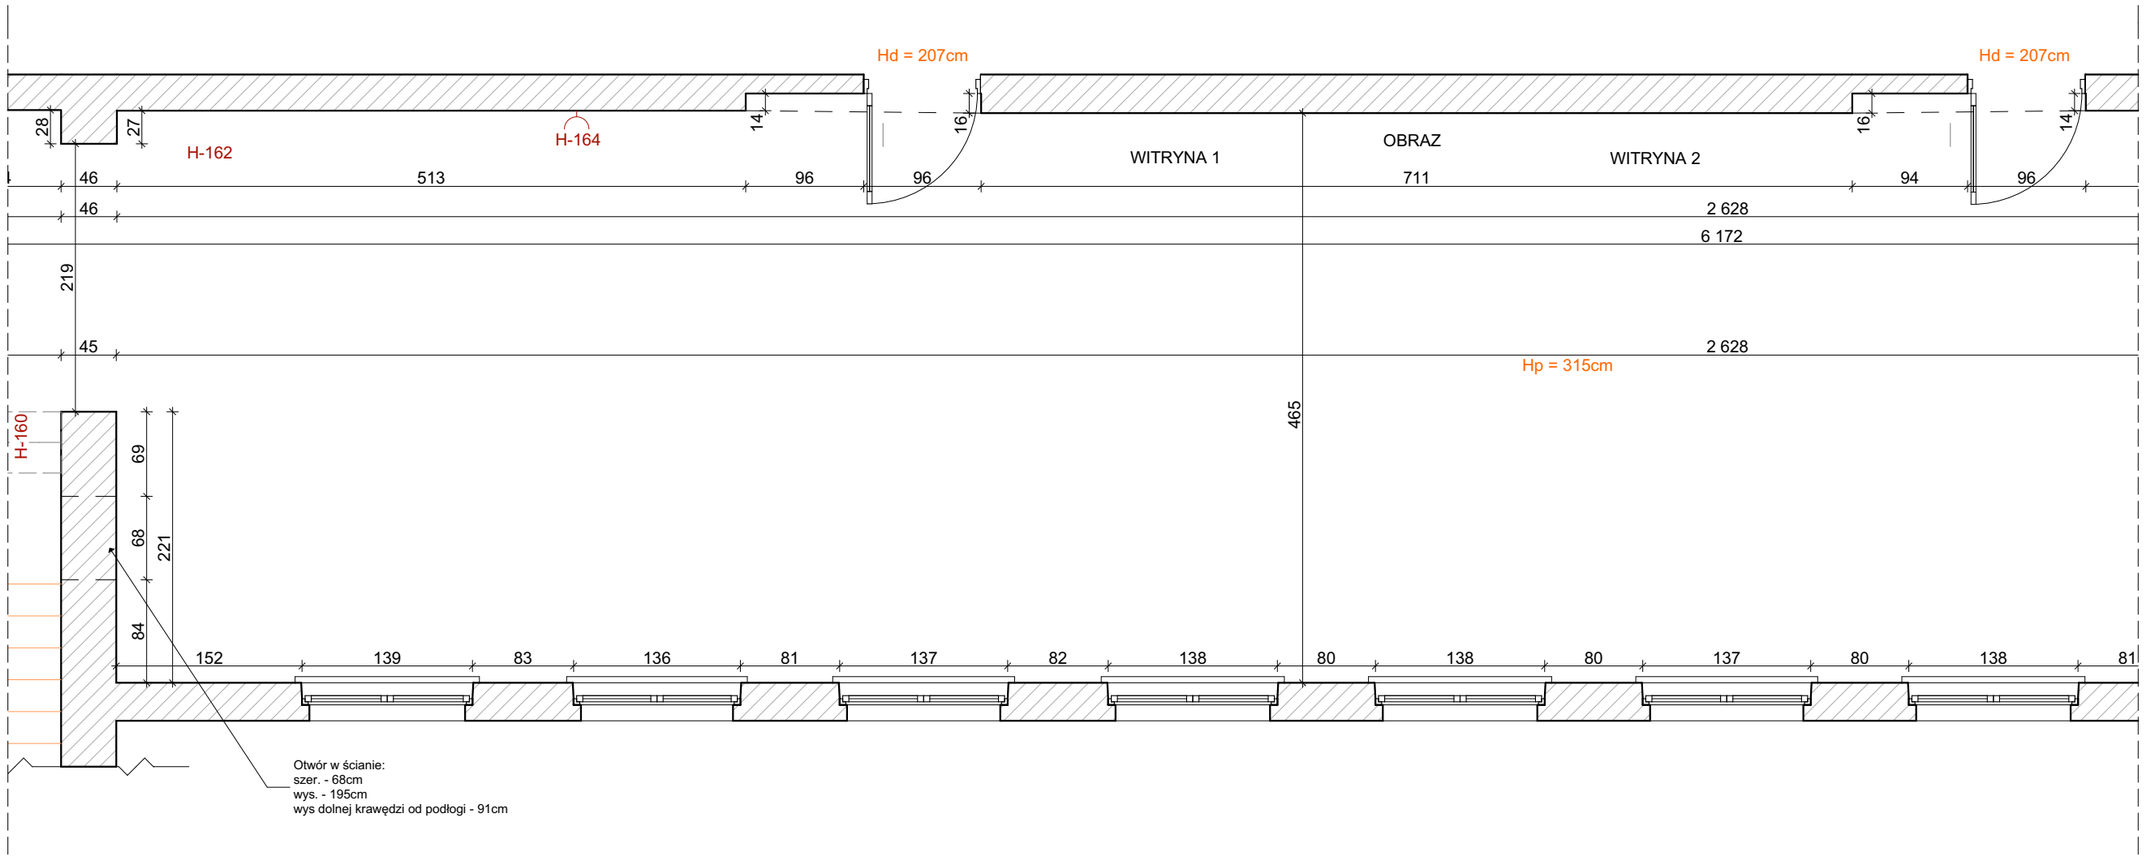

UWAGA:
1. Wszelkie rozbieżności i niezgodności należy zgłaszać projektantowi
2. Prace budowlane należy prowadzić zgodnie ze sztuką budowlaną
3. Stolarz wykonuje własne pomiary na budowie, przed wykonaniem zabudowy nie zaleca się wykonania zabudów wyłącznie na podstawie dokumentacji

KORYTARZ_INWENTARYZACJA 2

TYTUŁ RYSUNKU:

INWESTOR:

ADRES INWESTYCJI: SZKOŁA PODSTAWOWA NR 4, BIAŁYSTOK

DATA: 30.04.2026


SKALA RYSUNKU: 1:170, 1:50


NR RYSUNKU: 4

KD *architekci*
Katarzyna Borysewicz
ul. Gen. G. Orlicz-Dreszera 6
15-797 Białystok
530 003 699, 781 880 585
kdarchitekci@gmail.com
www.kdarchitekci.pl

PROJEKTANT:
mgr inż. arch.
Katarzyna Borysewicz

WSZYSTKIE PRAWA ZASTRZEŻONE. ŁĄCZNIE Z PRAWEM DO REPRODUKCJI I UDOSTĘPNIANIA, W CAŁOŚCI LUB CZĘŚCI, BEZ ZGODY AUTORA.

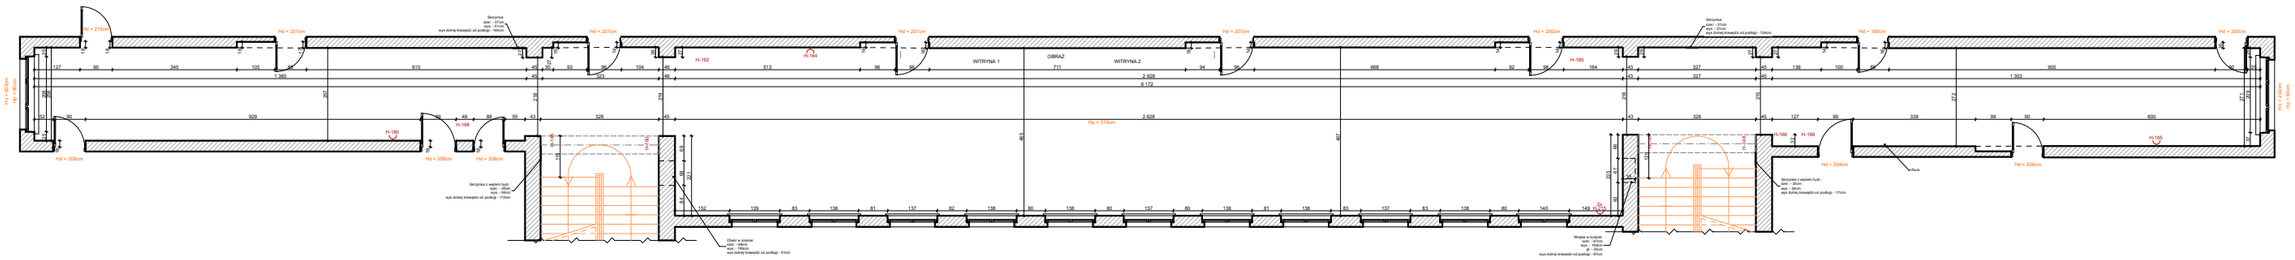

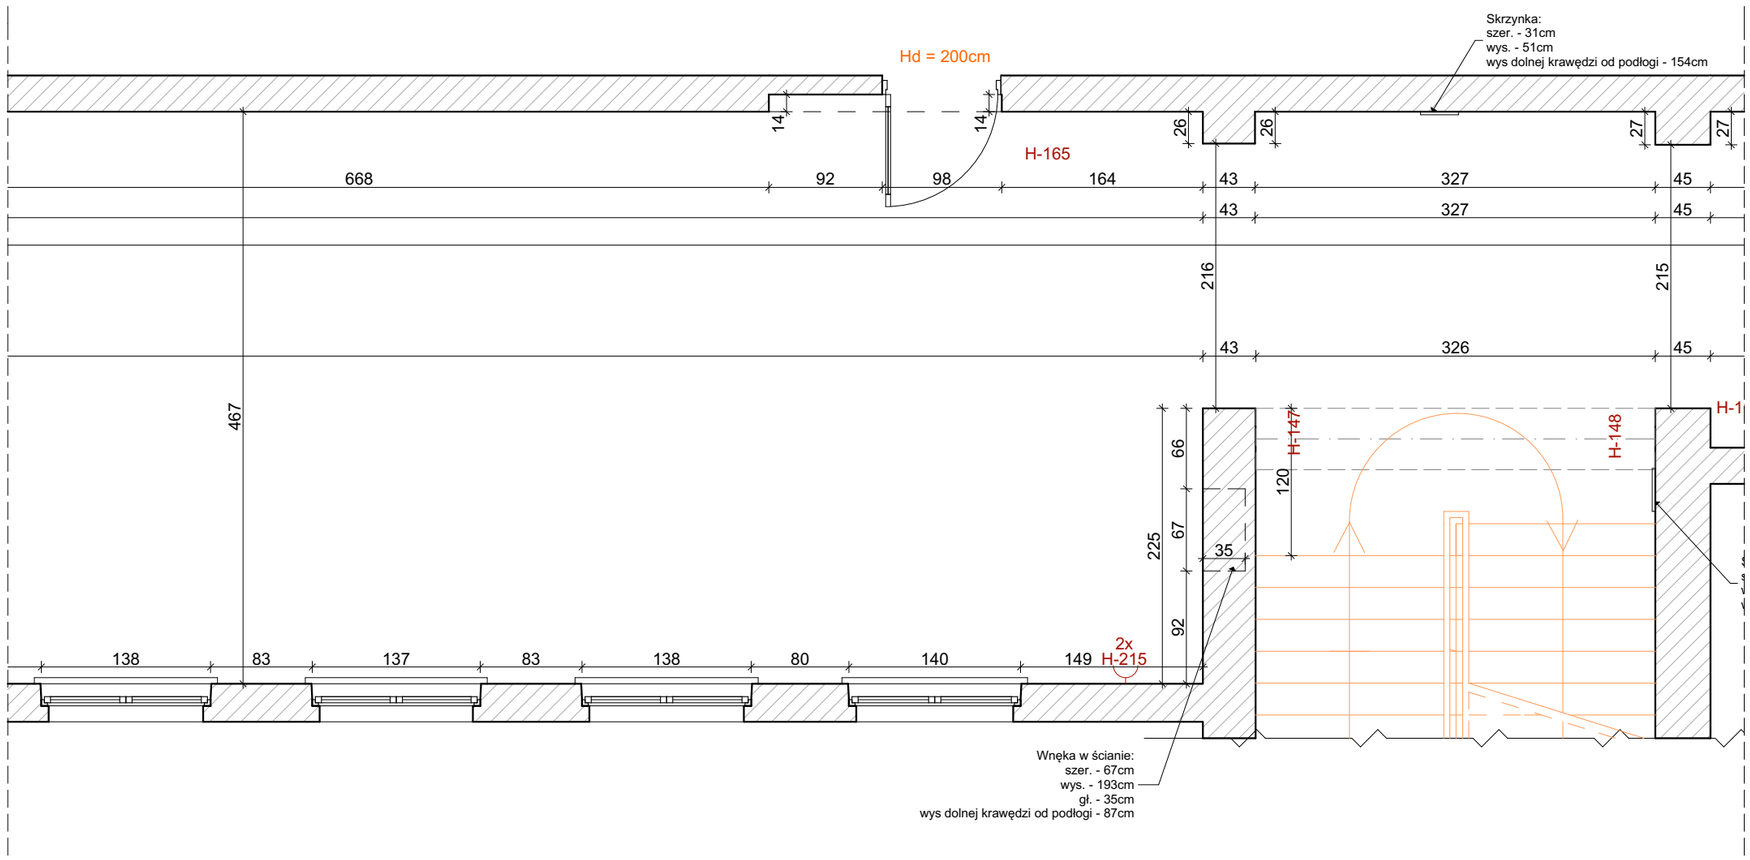

UWAGA:
1. Wszelkie rozbieżności i niezgodności należy zgłaszać projektantowi
2. Prace budowlane należy prowadzić zgodnie ze sztuką budowlaną
3. Stolarz wykonuje własne pomiary na budowie, przed wykonaniem zabudowy nie zaleca się wykonania zabudów wyłącznie na podstawie dokumentacji

KORYTARZ_INWENTARYZACJA 3

TYTUŁ RYSUNKU:

INWESTOR:

ADRES INWESTYCJI: SZKOŁA PODSTAWOWA NR 4, BIAŁYSTOK

DATA: 30.04.2026


SKALA RYSUNKU: 1:170, 1:50


NR RYSUNKU: 5

KD *architekci*
Katarzyna Borysewicz
ul. Gen. G. Orlicz-Dreszera 6
15-797 Białystok
530 003 699, 781 880 585
kdarchitekci@gmail.com
www.kdarchitekci.pl

PROJEKTANT:
mgr inż. arch.
Katarzyna Borysewicz

WSZYSTKIE PRAWA ZASTRZEŻONE. ŁĄCZNIE Z PRAWEM DO REPRODUKCJI I UDOSTĘPNIANIA, W CAŁOŚCI LUB CZĘŚCI, BEZ ZGODY AUTORA.

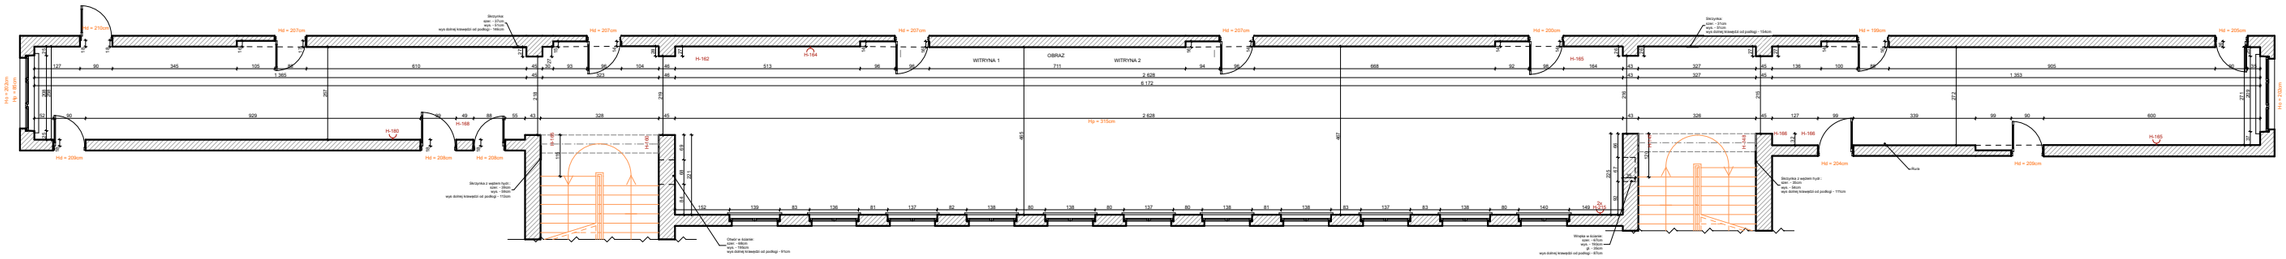

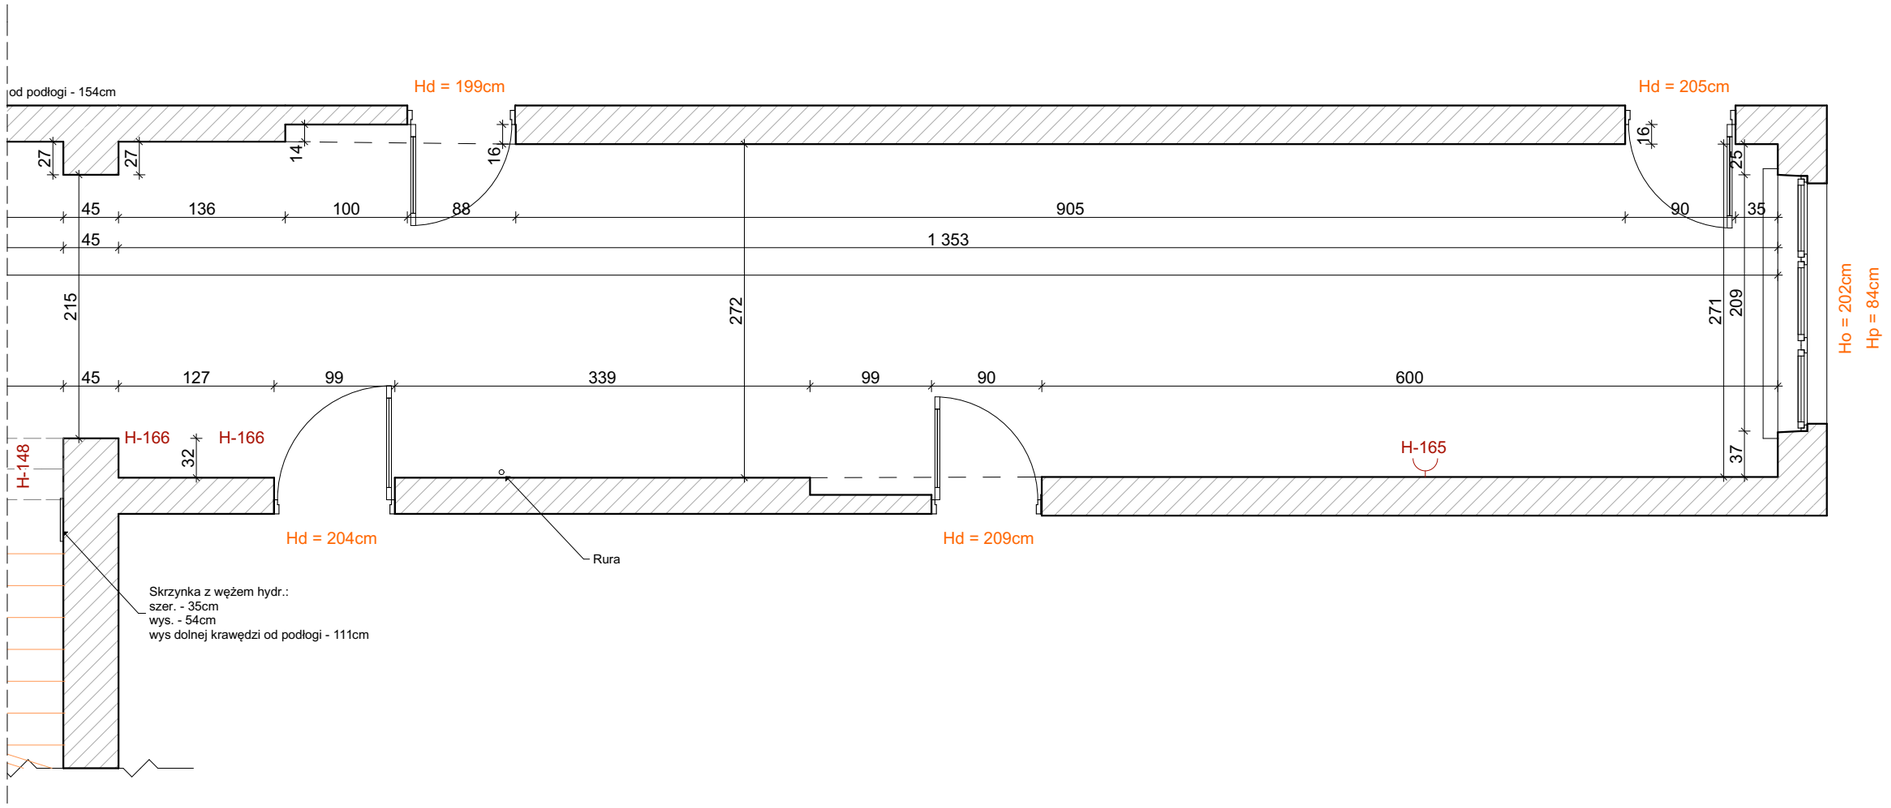

UWAGA:
1. Wszelkie rozbieżności i niezgodności należy zgłaszać projektantowi
2. Prace budowlane należy prowadzić zgodnie ze sztuką budowlaną
3. Stolarz wykonuje własne pomiary na budowie, przed wykonaniem zabudowy nie zaleca się wykonania zabudów wyłącznie na podstawie dokumentacji

KORYTARZ_INWENTARYZACJA 4

TYTUŁ RYSUNKU:


INWESTOR: SZKOŁA PODSTAWOWA NR 4, BIAŁYSTOK — ADRES INWESTYCJI:


DATA: 30.04.2026 | SKALA RYSUNKU: 1:170, 1:50 | NR RYSUNKU: 6

KD *architekci*
Katarzyna Borysewicz
ul. Gen. G. Orlicz-Dreszera 6
15-797 Białystok
530 003 699, 781 880 585
kdarchitekci@gmail.com
www.kdarchitekci.pl

PROJEKTANT:
mgr inż. arch.
Katarzyna Borysewicz

WSZYSTKIE PRAWA ZASTRZEŻONE. ŁĄCZNIE Z PRAWEM DO REPRODUKCJI I UDOSTĘPNIANIA, W CAŁOŚCI LUB CZĘŚCI, BEZ ZGODY AUTORA.

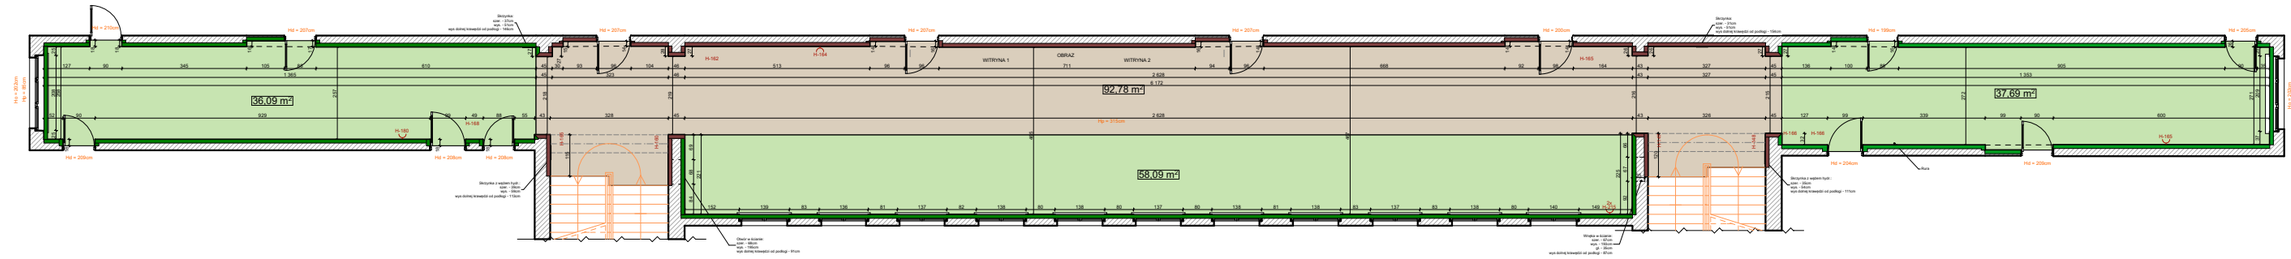

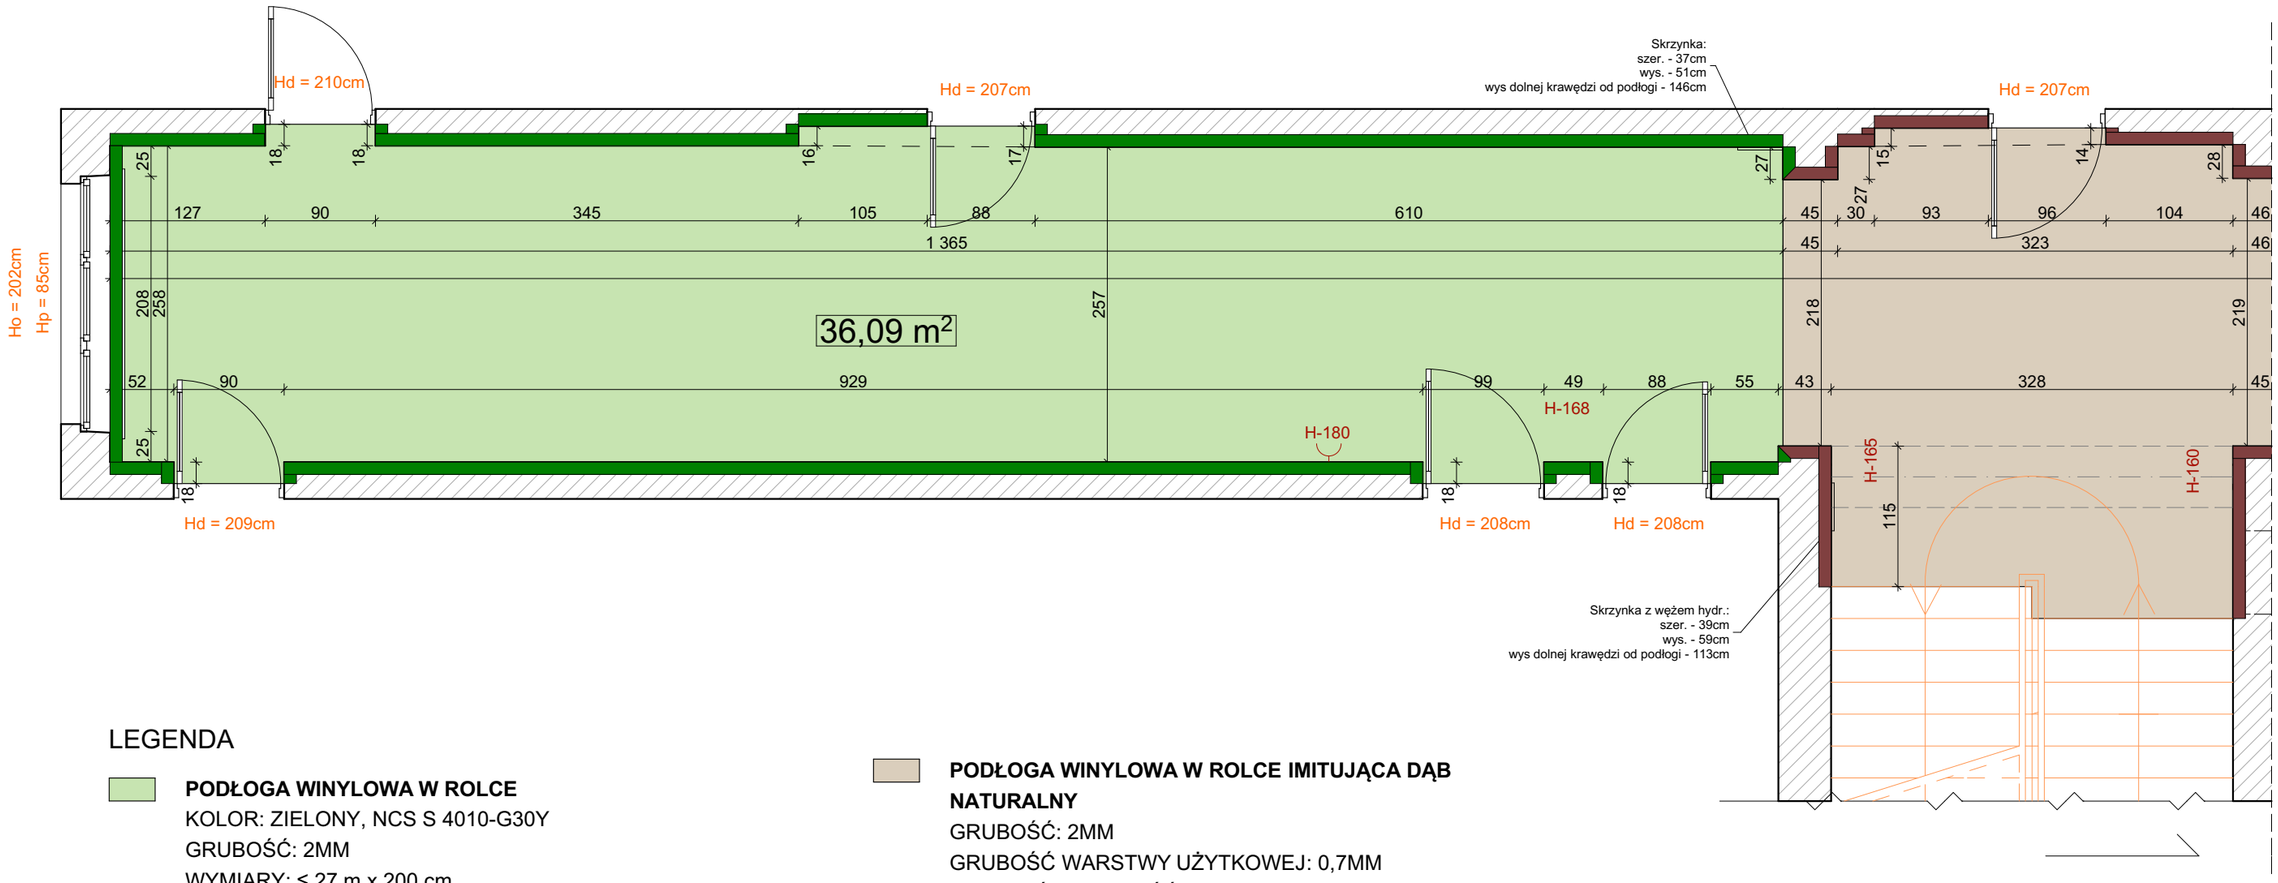

LEGENDA

PODŁOGA WINYLOWA W ROLCE
KOLOR: ZIELONY, NCS S 4010-G30Y
GRUBOŚĆ: 2MM
WYMIARY: ≤ 27 m x 200 cm
ANTYPOŚLIZGOWOŚĆ: R10
ODPORNOŚĆ NA ŚCIERANIE: GRUPA T
REAKCJA NA OGIEŃ: Bfl - s1 G CS
POTRZEBUJEMY: 134M2+DOLICZYĆ COKÓŁ

WYWINIĘTY COKÓŁ NA ŚCIANĘ WYS. 10CM Z ZIELONEJ PODŁOGI WINYLOWEJ

PODŁOGA WINYLOWA W ROLCE IMITUJĄCA DĄB NATURALNY
GRUBOŚĆ: 2MM
GRUBOŚĆ WARSTWY UŻYTKOWEJ: 0,7MM
ANTYPOŚLIZGOWOŚĆ: R10
WYMIARY: ≤ 25 m x 200 cm
REAKCJA NA OGIEŃ: Bfl-s1, L, NCS
POTRZEBUJEMY: 93M2+ DOLICZYĆ COKÓŁ

WYWINIĘTY COKÓŁ NA ŚCIANĘ WYS. 10CM Z PODŁOGI WINYLOWEJ, IMITUJĄCEJ DĄB NATURALNY

UWAGA:
1. Wszelkie rozbieżności i niezgodności należy zgłaszać projektantowi
2. Prace budowlane należy prowadzić zgodnie ze sztuką budowlaną
3. Stolarz wykonuje własne pomiary na budowie, przed wykonaniem zabudowy nie zaleca się wykonania zabudów wyłącznie na podstawie dokumentacji

RZUT_UKŁAD PODŁÓG 1

TYTUŁ RYSUNKU:

INWESTOR: SZKOŁA PODSTAWOWA NR 4, BIAŁYSTOK


ADRES INWESTYCJI:

DATA: 30.04.2026 | SKALA RYSUNKU: 1:170, 1:50, 1:80 | NR RYSUNKU: 7

KD *architekci*
Katarzyna Borysewicz
ul. Gen. G. Orlicz-Dreszera 6
15-797 Białystok
530 003 699, 781 880 585
kdarchitekci@gmail.com
www.kdarchitekci.pl

PROJEKTANT:
mgr inż. arch.
Katarzyna Borysewicz

WSZYSTKIE PRAWA ZASTRZEŻONE. ŁĄCZNIE Z PRAWEM DO REPRODUKCJI I UDOSTĘPNIANIA, W CAŁOŚCI LUB CZĘŚCI, BEZ ZGODY AUTORA.

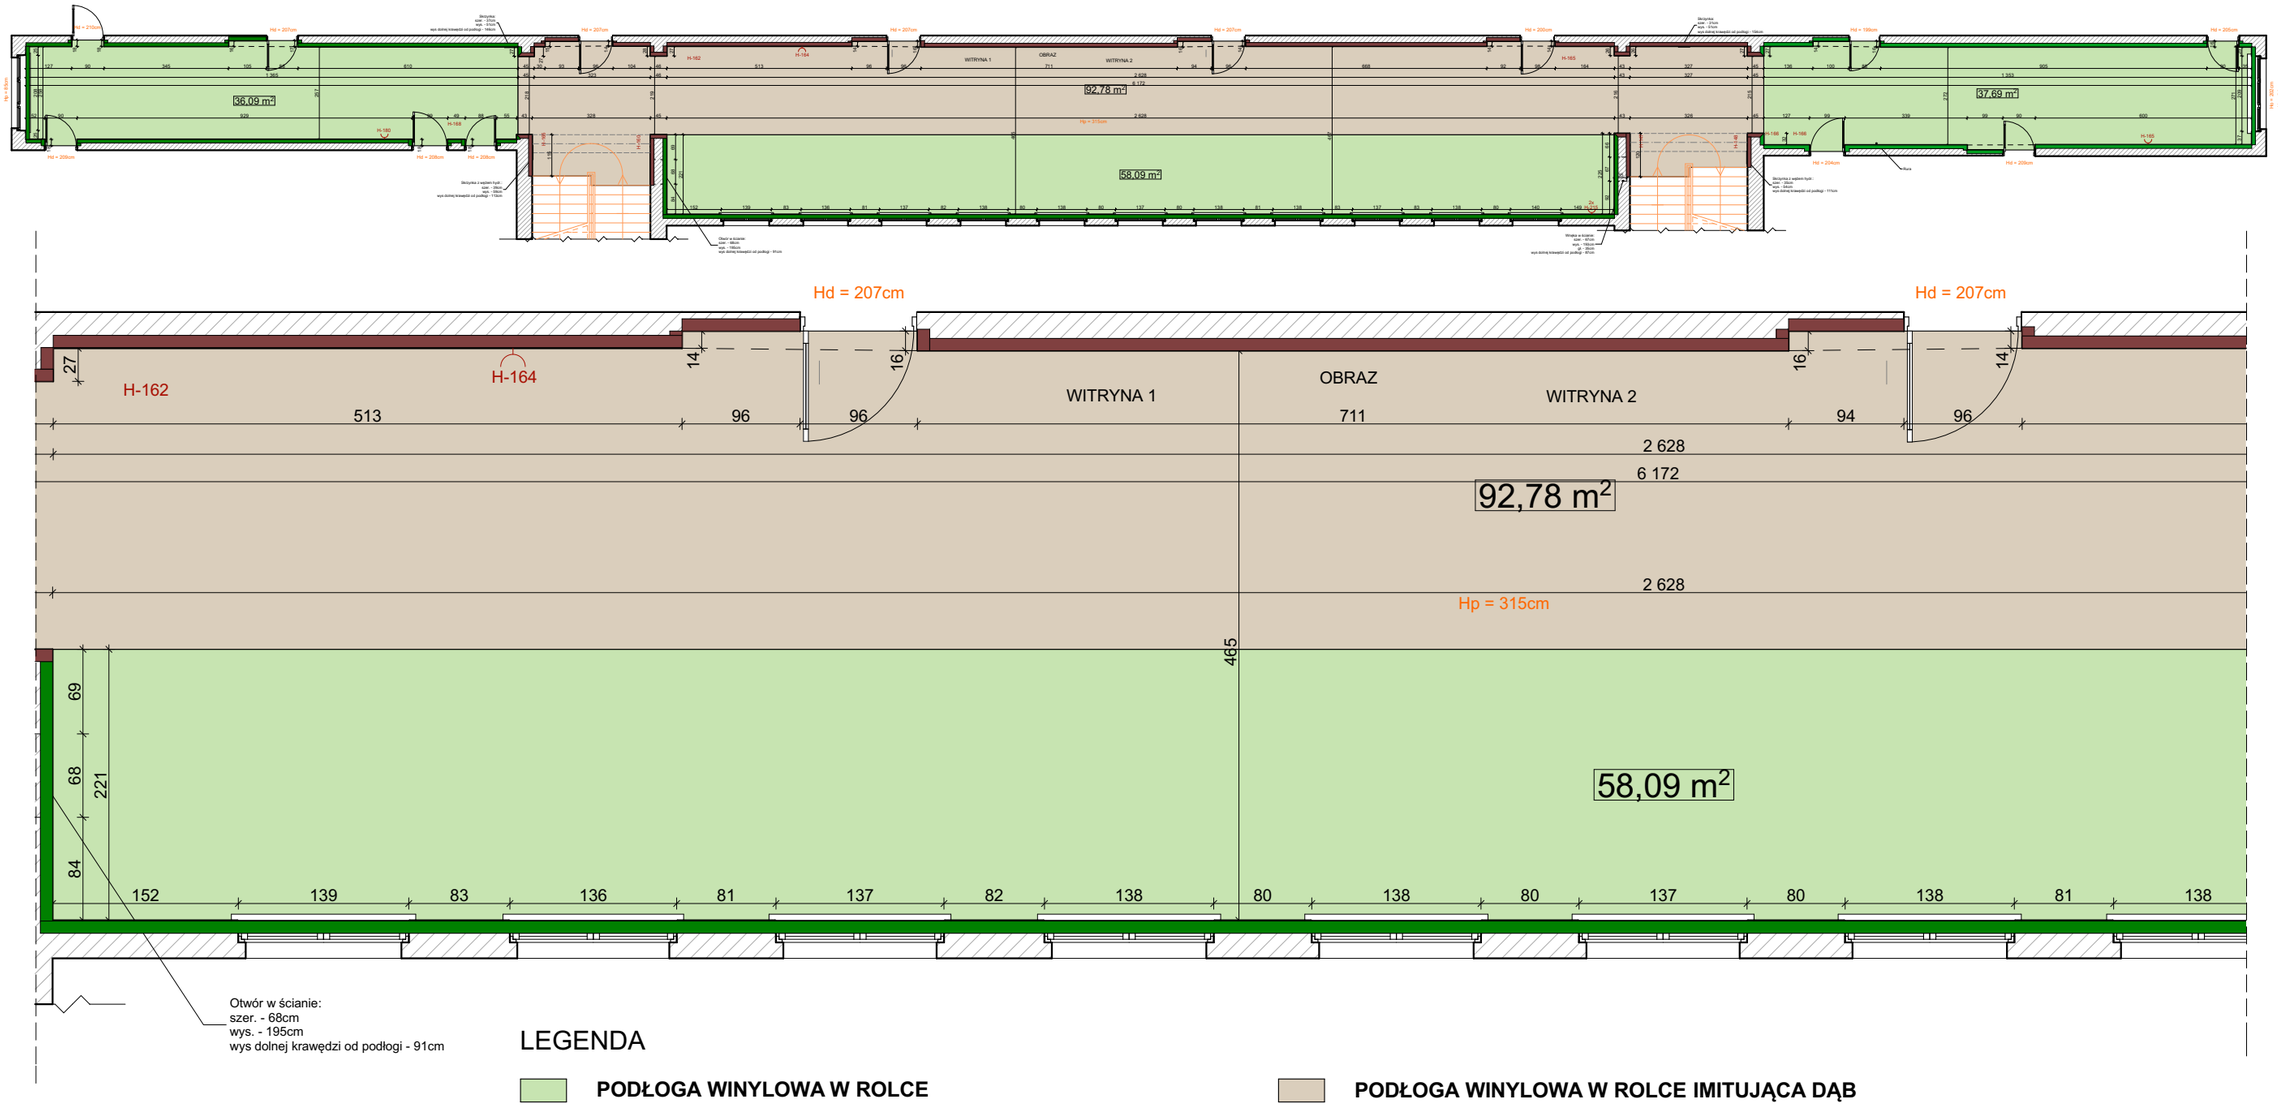

LEGENDA

PODŁOGA WINYLOWA W ROLCE
KOLOR: ZIELONY, NCS S 4010-G30Y
GRUBOŚĆ: 2MM
WYMIARY: ≤ 27 m x 200 cm
ANTYPOŚLIZGOWOŚĆ: R10
ODPORNOŚĆ NA ŚCIERANIE: GRUPA T
REAKCJA NA OGIEŃ: Bfl - s1 G CS
POTRZEBUJEMY: 134M2+DOLICZYĆ COKÓŁ

WYWINIĘTY COKÓŁ NA ŚCIANĘ WYS. 10CM Z ZIELONEJ PODŁOGI WINYLOWEJ

PODŁOGA WINYLOWA W ROLCE IMITUJĄCA DĄB NATURALNY
GRUBOŚĆ: 2MM
GRUBOŚĆ WARSTWY UŻYTKOWEJ: 0,7MM
ANTYPOŚLIZGOWOŚĆ: R10
WYMIARY: ≤ 25 m x 200 cm
REAKCJA NA OGIEŃ: Bfl-s1, L, NCS
POTRZEBUJEMY: 93M2+ DOLICZYĆ COKÓŁ

WYWINIĘTY COKÓŁ NA ŚCIANĘ WYS. 10CM Z PODŁOGI WINYLOWEJ, IMITUJĄCEJ DĄB NATURALNY


UWAGA:
1. Wszelkie rozbieżności i niezgodności należy zgłaszać projektantowi
2. Prace budowlane należy prowadzić zgodnie ze sztuką budowlaną
3. Stolarz wykonuje własne pomiary na budowie, przed wykonaniem zabudowy nie zaleca się wykonania zabudów wyłącznie na podstawie dokumentacji


RZUT_UKŁAD PODŁÓG 2

TYTUŁ RYSUNKU:
INWESTOR: SZKOŁA PODSTAWOWA NR 4, BIAŁYSTOK
ADRES INWESTYCJI:
DATA: 30.04.2026
SKALA RYSUNKU: 1:170, 1:50, 1:80
NR RYSUNKU: 8

KD *architekci*
Katarzyna Borysewicz
ul. Gen. G. Orlicz-Dreszera 6
15-797 Białystok
530 003 699, 781 880 585
kdarchitekci@gmail.com
www.kdarchitekci.pl
PROJEKTANT:
mgr inż. arch.
Katarzyna Borysewicz

WSZYSTKIE PRAWA ZASTRZEŻONE. ŁĄCZNIE Z PRAWEM DO REPRODUKCJI I UDOSTĘPNIANIA, W CAŁOŚCI LUB CZĘŚCI, BEZ ZGODY AUTORA.

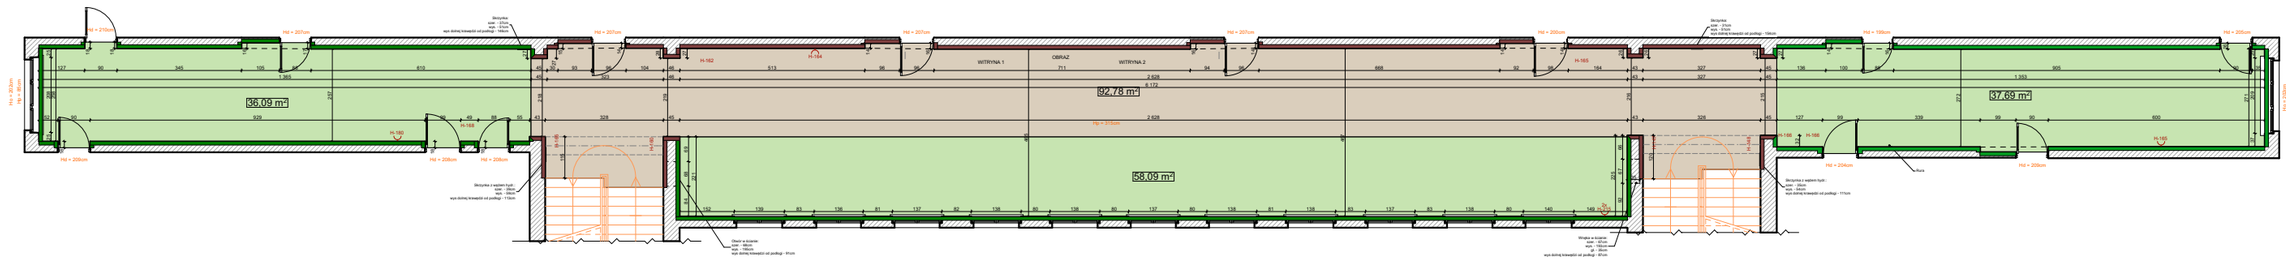

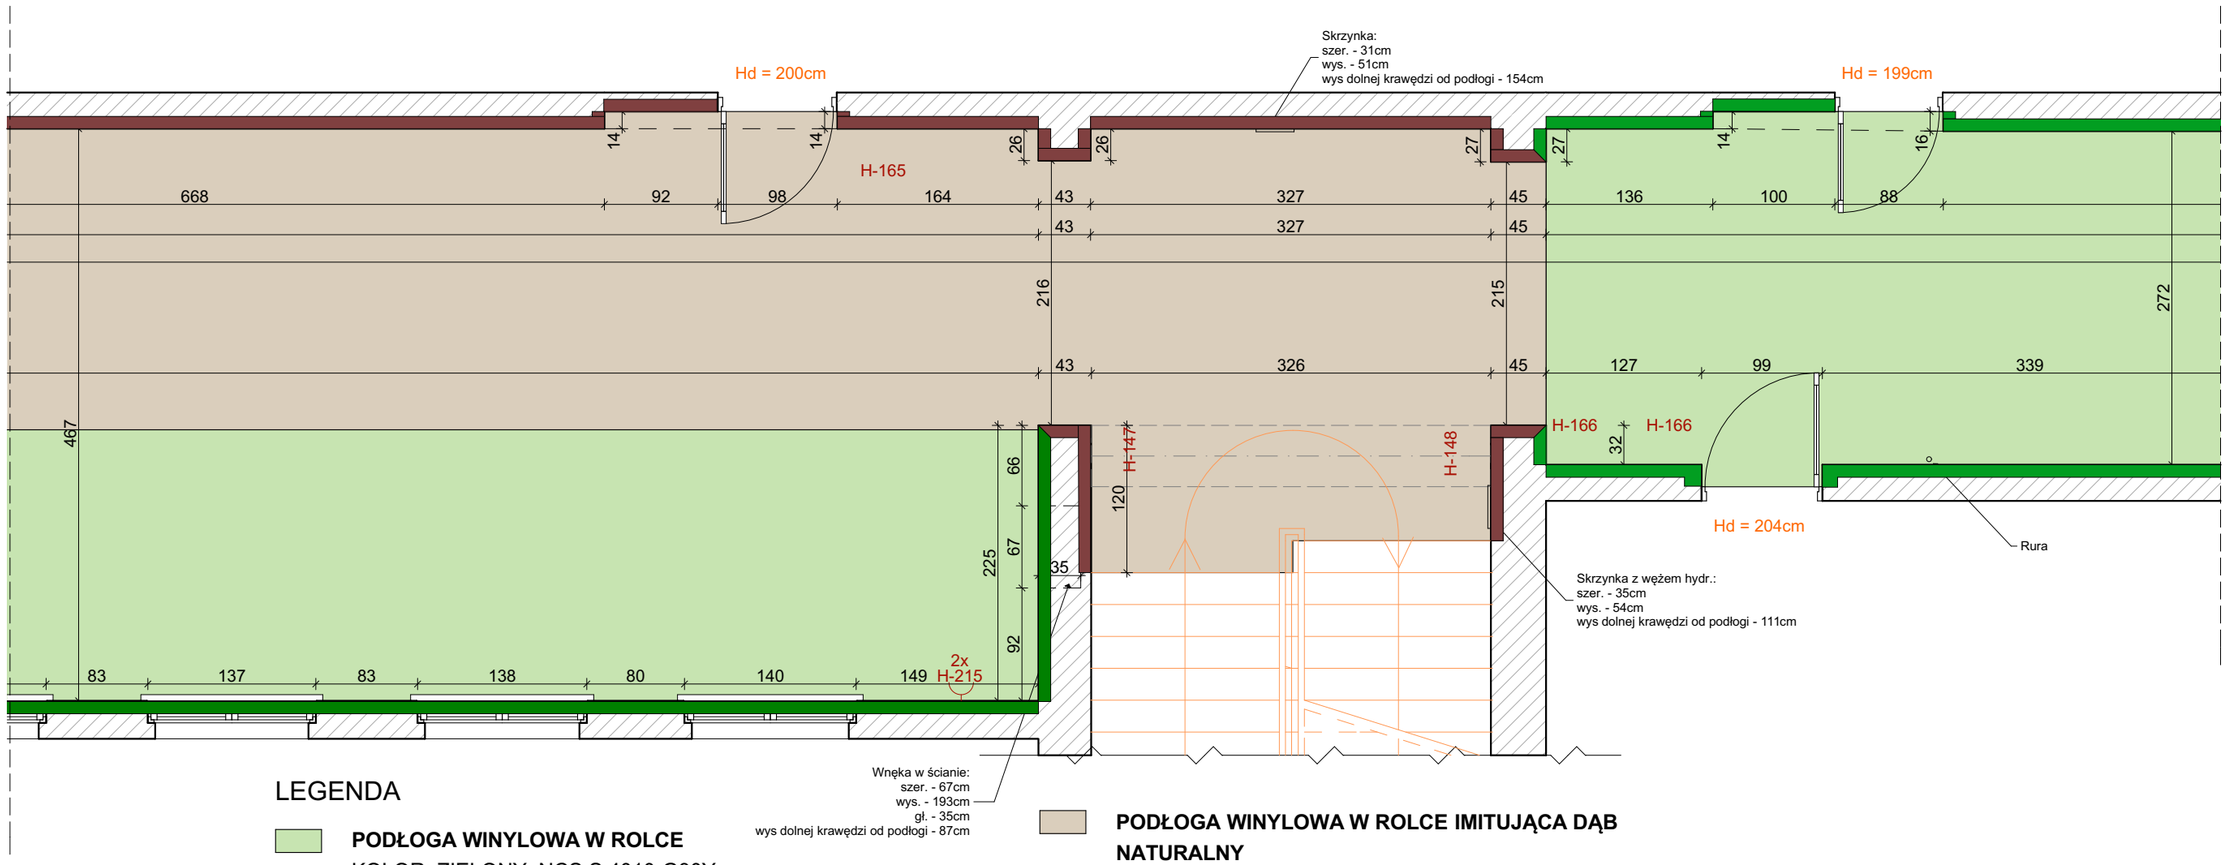

LEGENDA

PODŁOGA WINYLOWA W ROLCE
KOLOR: ZIELONY, NCS S 4010-G30Y
GRUBOŚĆ: 2MM
WYMIARY: ≤ 27 m x 200 cm
ANTYPOŚLIZGOWOŚĆ: R10
ODPORNOŚĆ NA ŚCIERANIE: GRUPA T
REAKCJA NA OGIEŃ: Bfl - s1 G CS
POTRZEBUJEMY: 134M2+DOLICZYĆ COKÓŁ

WYWINIĘTY COKÓŁ NA ŚCIANĘ WYS. 10CM Z ZIELONEJ PODŁOGI WINYLOWEJ

PODŁOGA WINYLOWA W ROLCE IMITUJĄCA DĄB NATURALNY
GRUBOŚĆ: 2MM
GRUBOŚĆ WARSTWY UŻYTKOWEJ: 0,7MM
ANTYPOŚLIZGOWOŚĆ: R10
WYMIARY: ≤ 25 m x 200 cm
REAKCJA NA OGIEŃ: Bfl-s1, L, NCS
POTRZEBUJEMY: 93M2+ DOLICZYĆ COKÓŁ

WYWINIĘTY COKÓŁ NA ŚCIANĘ WYS. 10CM Z PODŁOGI WINYLOWEJ, IMITUJĄCEJ DĄB NATURALNY

UWAGA:
1. Wszelkie rozbieżności i niezgodności należy zgłaszać projektantowi
2. Prace budowlane należy prowadzić zgodnie ze sztuką budowlaną
3. Stolarz wykonuje własne pomiary na budowie, przed wykonaniem zabudowy nie zaleca się wykonania zabudów wyłącznie na podstawie dokumentacji

RZUT_UKŁAD PODŁÓG 3


TYTUŁ RYSUNKU:

INWESTOR: SZKOŁA PODSTAWOWA NR 4, BIAŁYSTOK
ADRES INWESTYCJI:

DATA: 30.04.2026
SKALA RYSUNKU: 1:170, 1:50, 1:80
NR RYSUNKU: 9

KD architekci
Katarzyna Borysewicz
ul. Gen. G. Orlicz-Dreszera 6
15-797 Białystok
530 003 699, 781 880 585
kdarchitekci@gmail.com
www.kdarchitekci.pl
PROJEKTANT:
mgr inż. arch.
Katarzyna Borysewicz

WSZYSTKIE PRAWA ZASTRZEŻONE. ŁĄCZNIE Z PRAWEM DO REPRODUKCJI I UDOSTĘPNIANIA, W CAŁOŚCI LUB CZĘŚCI, BEZ ZGODY AUTORA.

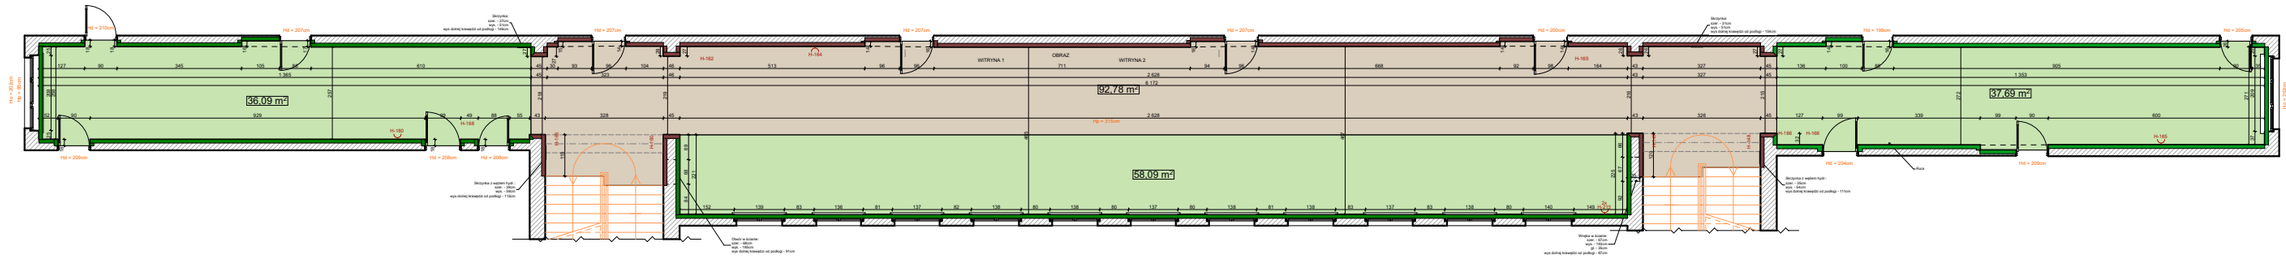


LEGENDA

PODŁOGA WINYLOWA W ROLCE
KOLOR: ZIELONY, NCS S 4010-G30Y
GRUBOŚĆ: 2MM
WYMIARY: ≤ 27 m x 200 cm
ANTYPOŚLIZGOWOŚĆ: R10
ODPORNOŚĆ NA ŚCIERANIE: GRUPA T
REAKCJA NA OGIEŃ: Bfl - s1 G CS
POTRZEBUJEMY: 134M2+DOLICZYĆ COKÓŁ

WYWINIĘTY COKÓŁ NA ŚCIANĘ WYS. 10CM Z ZIELONEJ PODŁOGI WINYLOWEJ

PODŁOGA WINYLOWA W ROLCE IMITUJĄCA DĄB NATURALNY
GRUBOŚĆ: 2MM
GRUBOŚĆ WARSTWY UŻYTKOWEJ: 0,7MM
ANTYPOŚLIZGOWOŚĆ: R10
WYMIARY: ≤ 25 m x 200 cm
REAKCJA NA OGIEŃ: Bfl-s1, L, NCS
POTRZEBUJEMY: 93M2+ DOLICZYĆ COKÓŁ

WYWINIĘTY COKÓŁ NA ŚCIANĘ WYS. 10CM Z PODŁOGI WINYLOWEJ, IMITUJĄCEJ DĄB NATURALNY

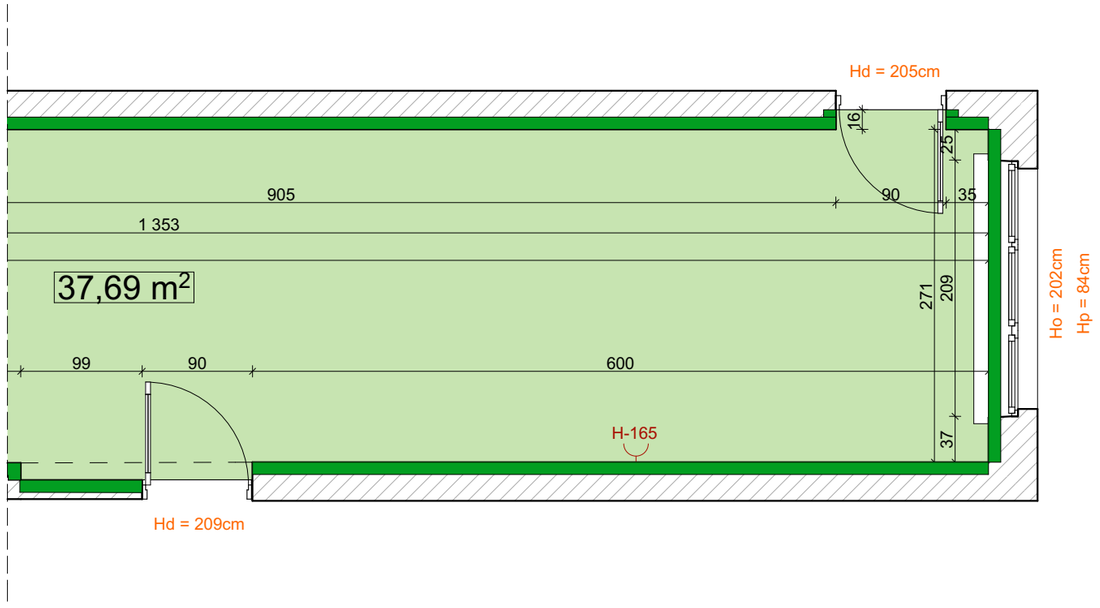

UWAGA:
1. Wszelkie rozbieżności i niezgodności należy zgłaszać projektantowi
2. Prace budowlane należy prowadzić zgodnie ze sztuką budowlaną
3. Stolarz wykonuje własne pomiary na budowie, przed wykonaniem zabudowy nie zaleca się wykonania zabudów wyłącznie na podstawie dokumentacji

RZUT_UKŁAD PODŁÓG 4


TYTUŁ RYSUNKU:

INWESTOR: SZKOŁA PODSTAWOWA NR 4, BIAŁYSTOK
ADRES INWESTYCJI:

DATA: 30.04.2026
SKALA RYSUNKU: 1:170, 1:50, 1:80
NR RYSUNKU: 10

KD *architekci*
Katarzyna Borysewicz
ul. Gen. G. Orlicz-Dreszera 6
15-797 Białystok
530 003 699, 781 880 585
kdarchitekci@gmail.com
www.kdarchitekci.pl
PROJEKTANT:
mgr inż. arch.
Katarzyna Borysewicz

WSZYSTKIE PRAWA ZASTRZEŻONE. ŁĄCZNIE Z PRAWEM DO REPRODUKCJI I UDOSTĘPNIANIA, W CAŁOŚCI LUB CZĘŚCI, BEZ ZGODY AUTORA.

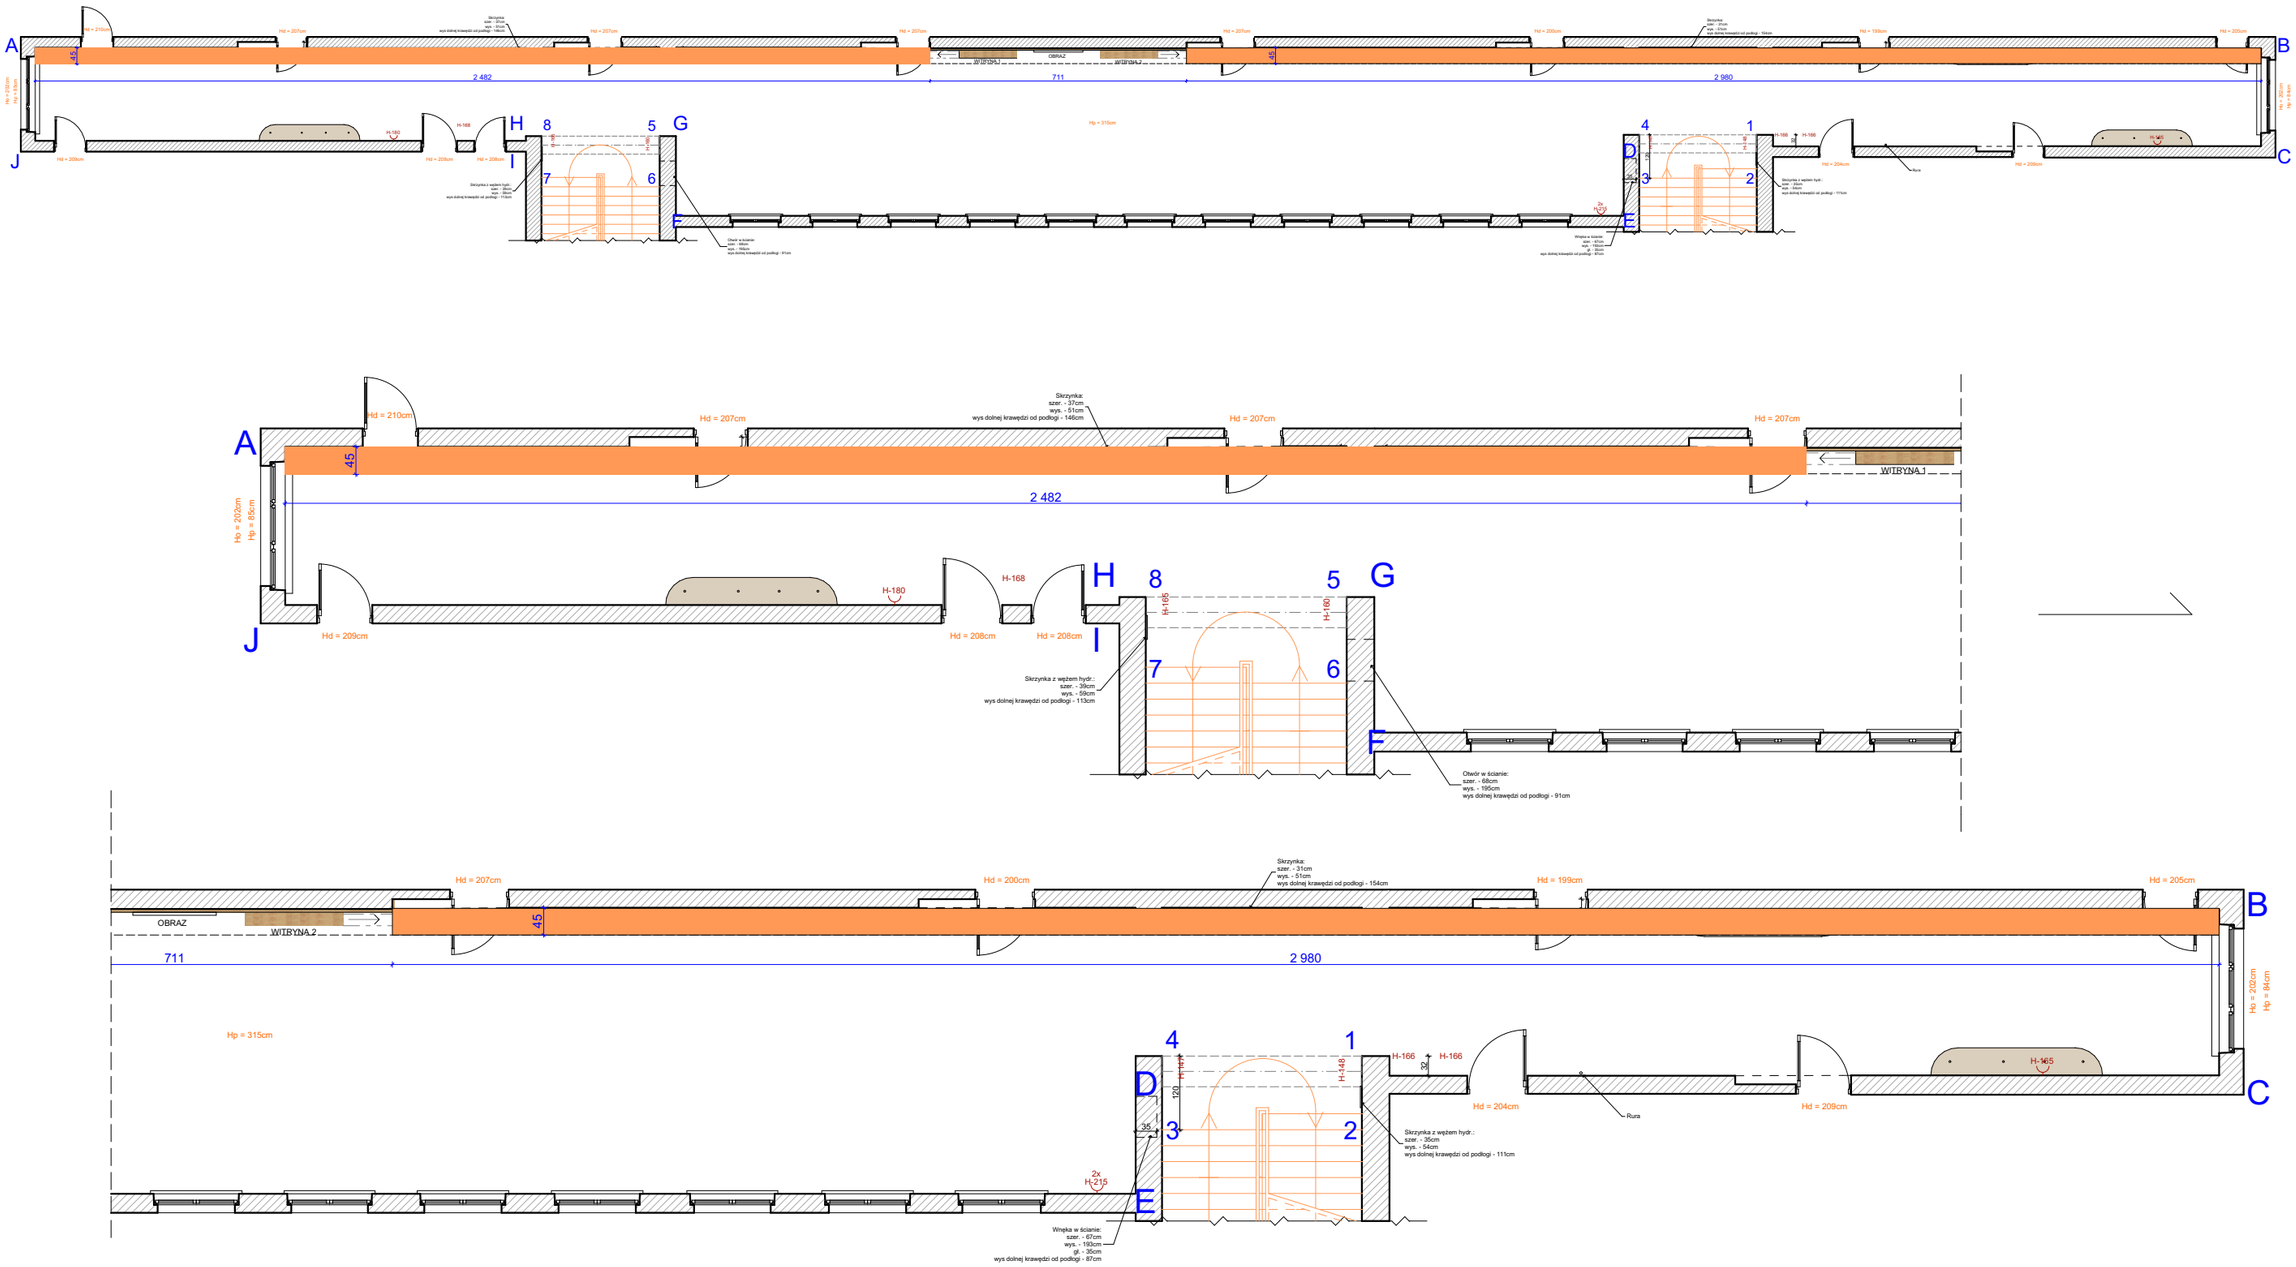

UWAGA:
1. Wszelkie rozbieżności i niezgodności należy zgłaszać projektantowi
2. Prace budowlane należy prowadzić zgodnie ze sztuką budowlaną
3. Stolarz wykonuje własne pomiary na budowie, przed wykonaniem zabudowy nie zaleca się wykonania zabudów wyłącznie na podstawie dokumentacji

SUFIT PODWIESZANY- WYS. 15CM

KORYTARZ_SUFIT PODWIESZANY

TYTUŁ RYSUNKU:

INWESTOR:

SZKOŁA PODSTAWOWA NR 4, BIAŁYSTOK
ADRES INWESTYCJI:

DATA: 30.04.2026


SKALA RYSUNKU: 1:170, 1:100


NR RYSUNKU: **11**

KD *architekci*
Katarzyna Borysewicz
ul. Gen. G. Orlicz-Dreszera 6
15-797 Białystok
530 003 699, 781 880 585
kdarchitekci@gmail.com
www.kdarchitekci.pl

PROJEKTANT:
mgr inż. arch.
Katarzyna Borysewicz

WSZYSTKIE PRAWA ZASTRZEŻONE. ŁĄCZNIE Z PRAWEM DO REPRODUKCJI I UDOSTĘPNIANIA, W CAŁOŚCI LUB CZĘŚCI, BEZ ZGODY AUTORA.

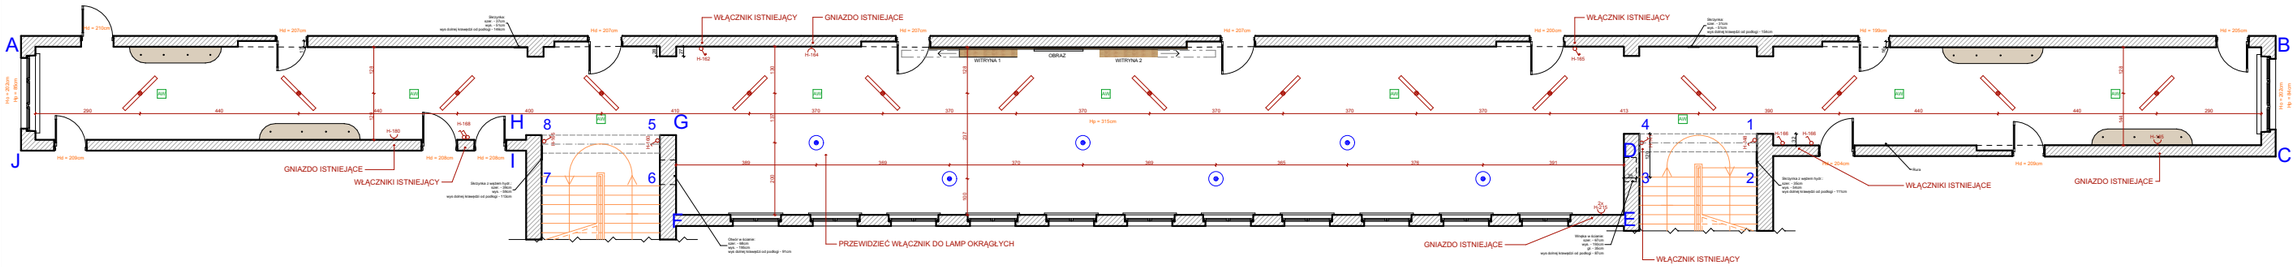

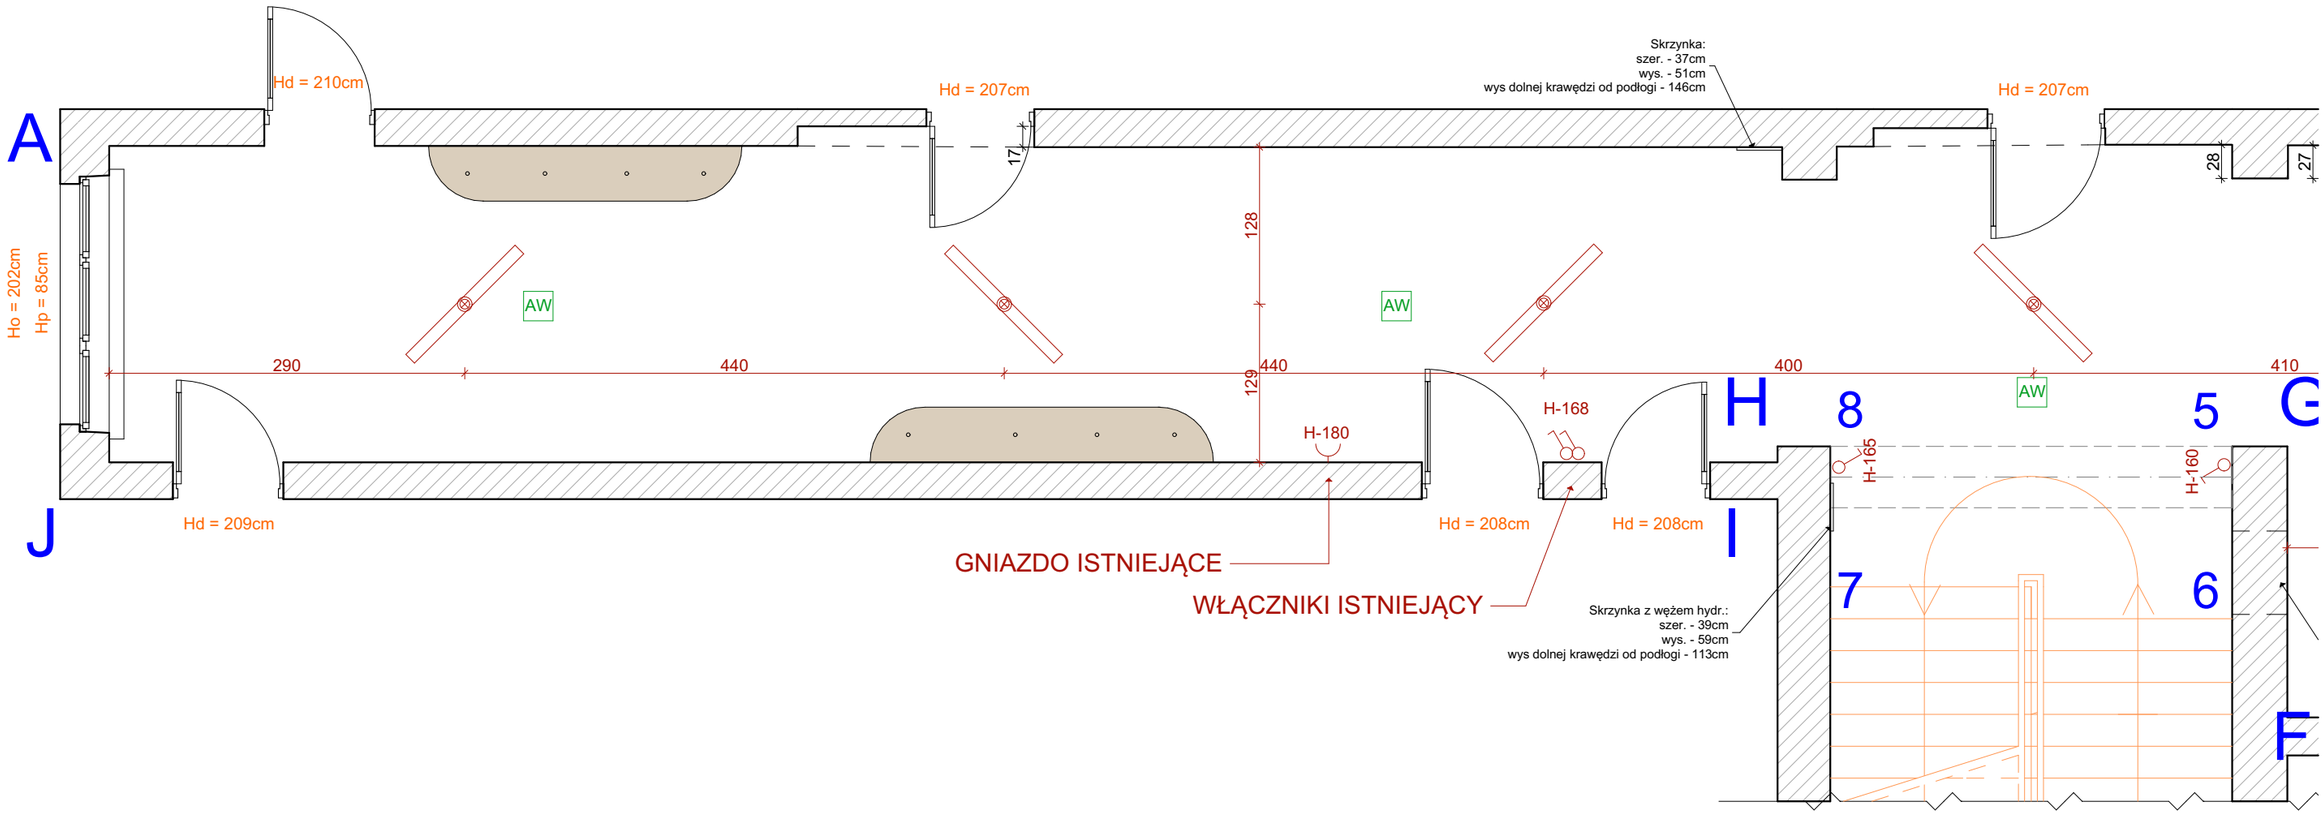

UWAGA:
1. Wszelkie rozbieżności i niezgodności należy zgłaszać projektantowi
2. Prace budowlane należy prowadzić zgodnie ze sztuką budowlaną
3. Stolarz wykonuje własne pomiary na budowie, przed wykonaniem zabudowy nie zaleca się wykonania zabudów wyłącznie na podstawie dokumentacji

PUNKT OŚWIETLENIOWY - ISTNIEJĄCY

PUNKT OŚWIETLENIOWY - PROJEKTOWANY

AW OPRAWA AWARYJNA

KORYTARZ_ RZUT PUNKTÓW ELEKTRYCZNYCH 1

TYTUŁ RYSUNKU:

INWESTOR: SZKOŁA PODSTAWOWA NR 4, BIAŁYSTOK

ADRES INWESTYCJI:

DATA: 30.04.2026


SKALA RYSUNKU: 1:170, 1:50, 1:40


NR RYSUNKU: 12

KD *architekci*
Katarzyna Borysewicz
ul. Gen. G. Orlicz-Dreszera 6
15-797 Białystok
530 003 699, 781 880 585
kdarchitekci@gmail.com
www.kdarchitekci.pl

PROJEKTANT:
mgr inż. arch.
Katarzyna Borysewicz

WSZYSTKIE PRAWA ZASTRZEŻONE. ŁĄCZNIE Z PRAWEM DO REPRODUKCJI I UDOSTĘPNIANIA, W CAŁOŚCI LUB CZĘŚCI, BEZ ZGODY AUTORA.

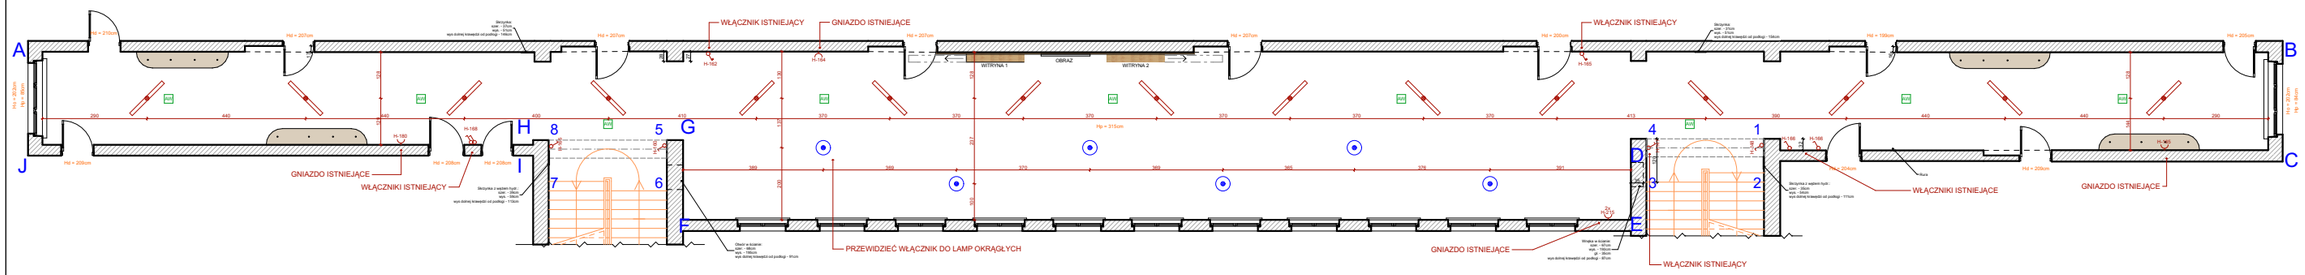

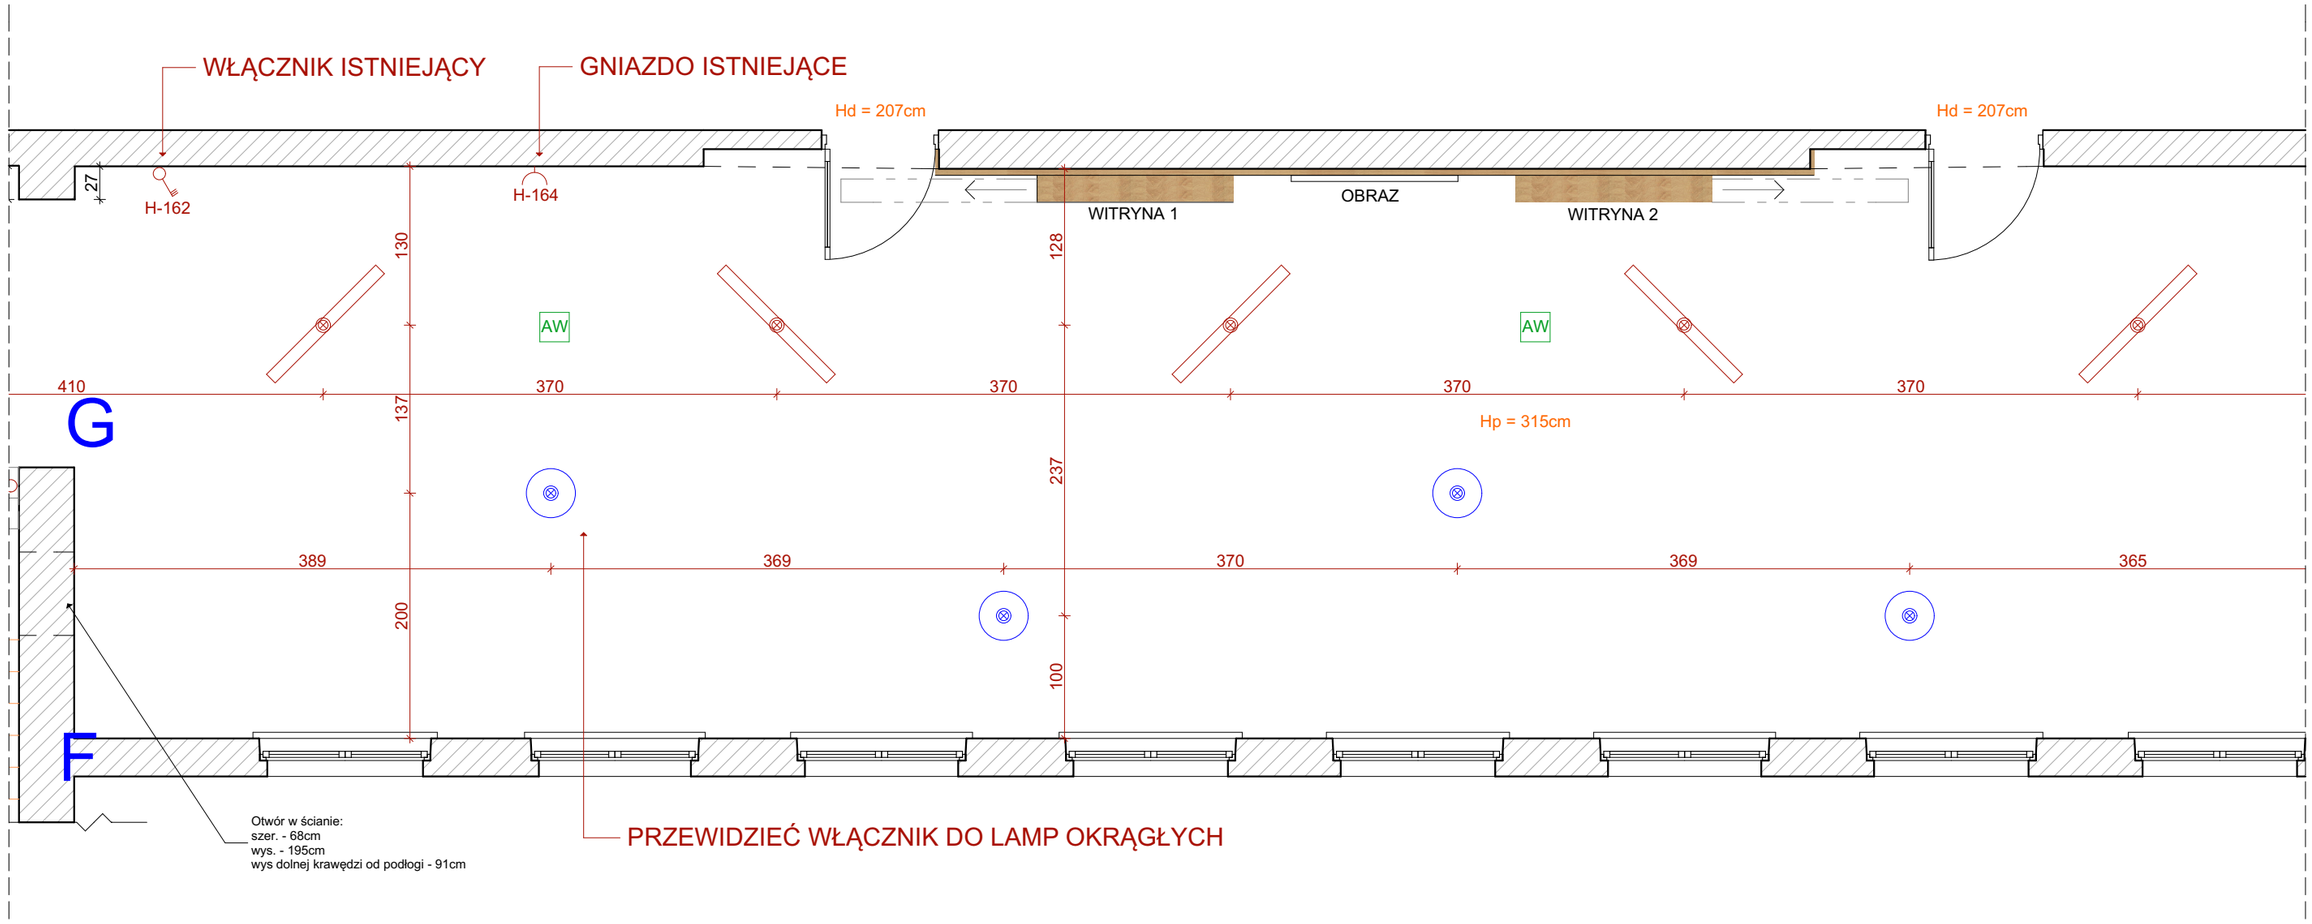

UWAGA:
1. Wszelkie rozbieżności i niezgodności należy zgłaszać projektantowi
2. Prace budowlane należy prowadzić zgodnie ze sztuką budowlaną
3. Stolarz wykonuje własne pomiary na budowie, przed wykonaniem zabudowy nie zaleca się wykonania zabudów wyłącznie na podstawie dokumentacji

PUNKT OŚWIETLENIOWY - ISTNIEJĄCY

PUNKT OŚWIETLENIOWY - PROJEKTOWANY

AW OPRAWA AWARYJNA

KORYTARZ_ RZUT PUNKTÓW ELEKTRYCZNYCH 2

TYTUŁ RYSUNKU:

INWESTOR:

ADRES INWESTYCJI: SZKOŁA PODSTAWOWA NR 4, BIAŁYSTOK

DATA: 30.04.2026


SKALA RYSUNKU: 1:170, 1:50, 1:40


NR RYSUNKU: 13

KD *architekci*
Katarzyna Borysewicz
ul. Gen. G. Orlicz-Dreszera 6
15-797 Białystok
530 003 699, 781 880 585
kdarchitekci@gmail.com
www.kdarchitekci.pl

PROJEKTANT:
mgr inż. arch.
Katarzyna Borysewicz

WSZYSTKIE PRAWA ZASTRZEŻONE. ŁĄCZNIE Z PRAWEM DO REPRODUKCJI I UDOSTĘPNIANIA, W CAŁOŚCI LUB CZĘŚCI, BEZ ZGODY AUTORA.

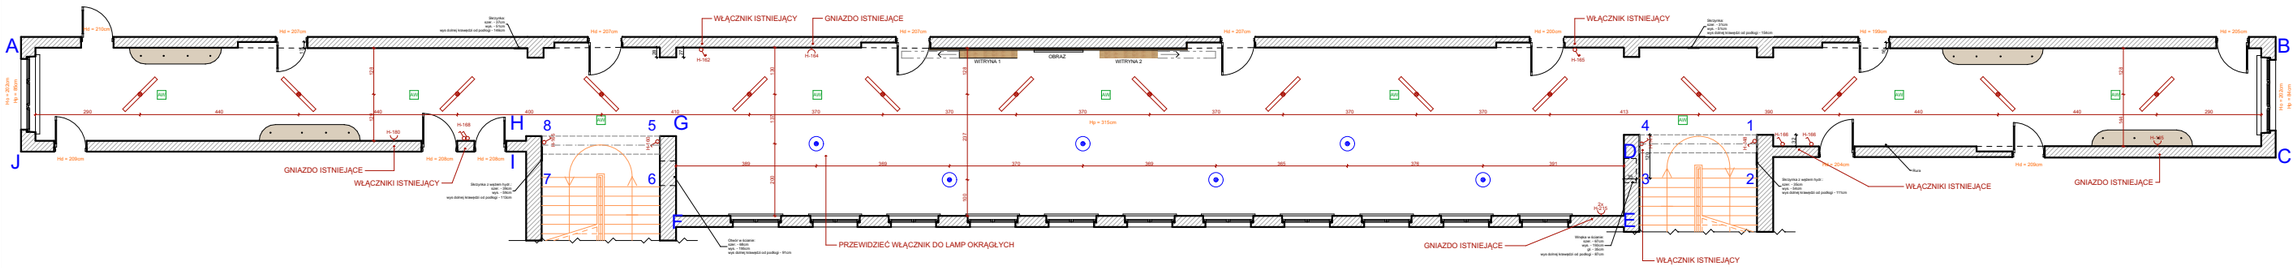

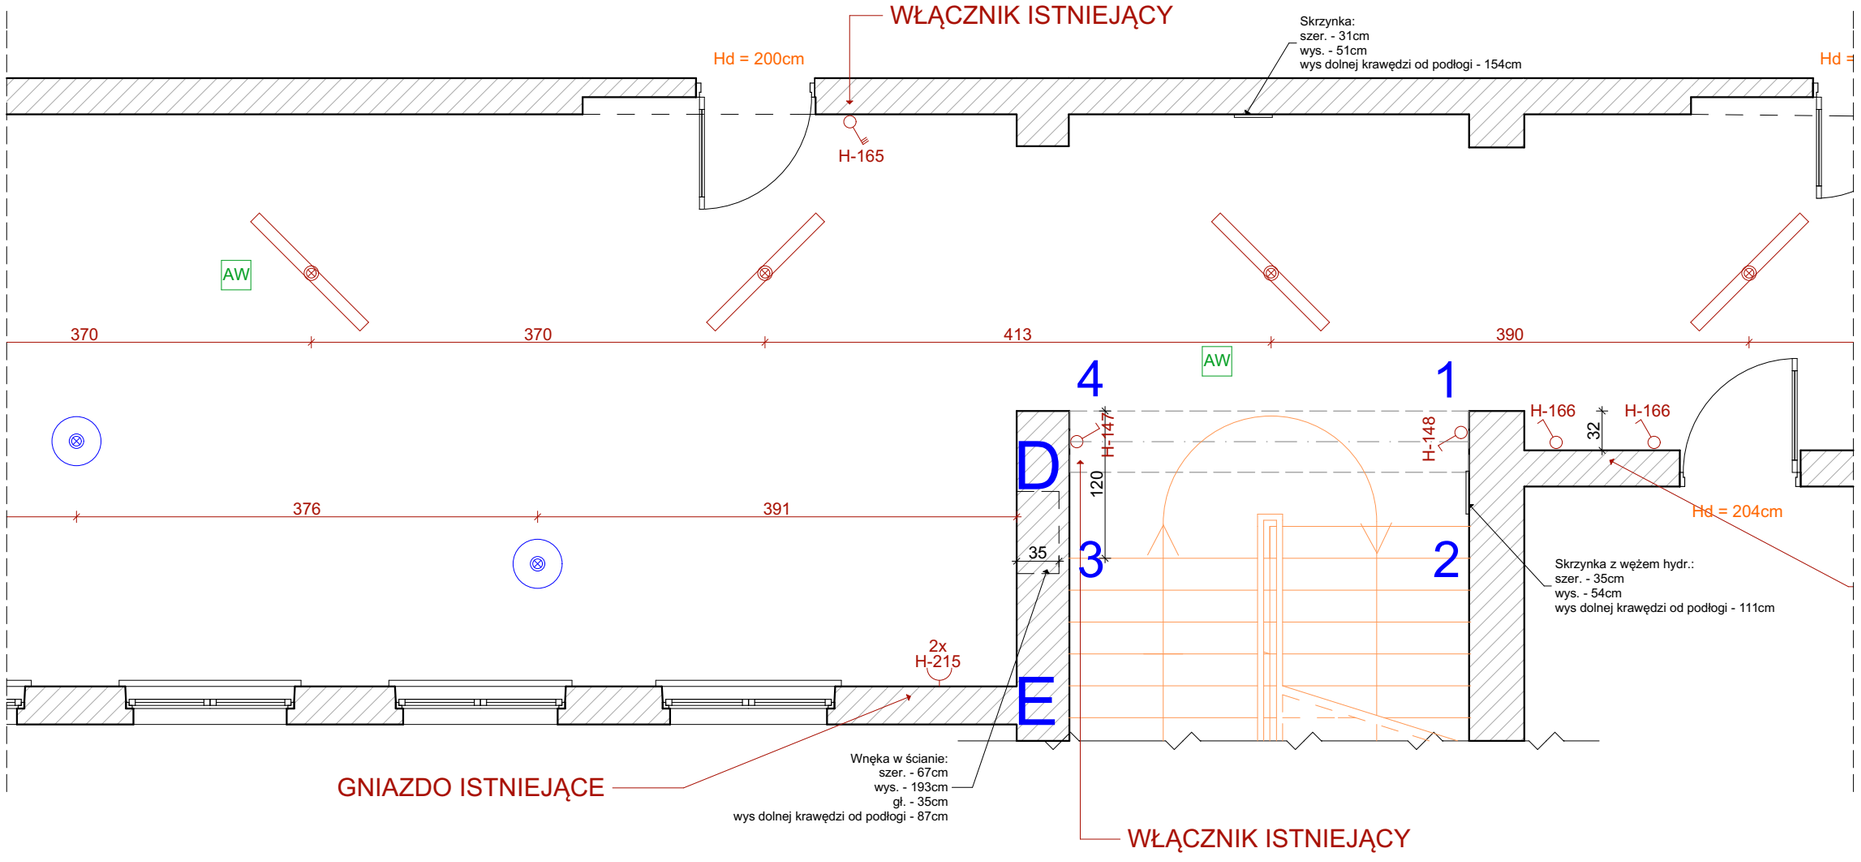

UWAGA:
1. Wszelkie rozbieżności i niezgodności należy zgłaszać projektantowi
2. Prace budowlane należy prowadzić zgodnie ze sztuką budowlaną
3. Stolarz wykonuje własne pomiary na budowie, przed wykonaniem zabudowy nie zaleca się wykonania zabudów wyłącznie na podstawie dokumentacji

PUNKT OŚWIETLENIOWY - ISTNIEJĄCY

PUNKT OŚWIETLENIOWY - PROJEKTOWANY

AW OPRAWA AWARYJNA

KORYTARZ_RZUT PUNKTÓW ELEKTRYCZNYCH

TYTUŁ RYSUNKU:

INWESTOR: SZKOŁA PODSTAWOWA NR 4, BIAŁYSTOK

ADRES INWESTYCJI:

DATA: 30.04.2026


SKALA RYSUNKU: 1:170, 1:50, 1:40


NR RYSUNKU: **14**

KD *architekci*
Katarzyna Borysewicz
ul. Gen. G. Orlicz-Dreszera 6
15-797 Białystok
530 003 699, 781 880 585
kdarchitekci@gmail.com
www.kdarchitekci.pl

PROJEKTANT:
mgr inż. arch.
Katarzyna Borysewicz

WSZYSTKIE PRAWA ZASTRZEŻONE. ŁĄCZNIE Z PRAWEM DO REPRODUKCJI I UDOSTĘPNIANIA, W CAŁOŚCI LUB CZĘŚCI, BEZ ZGODY AUTORA.

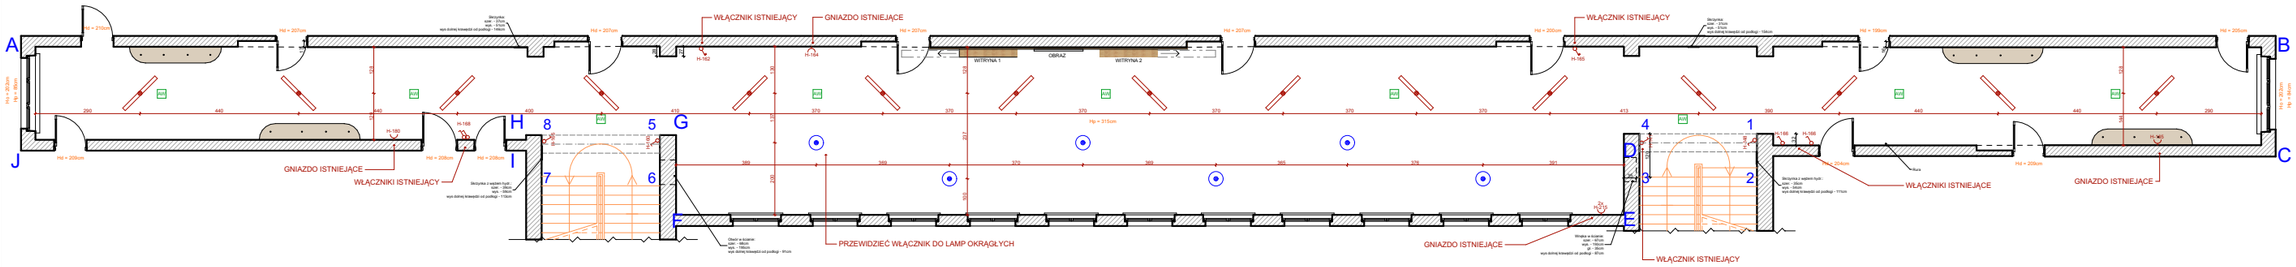

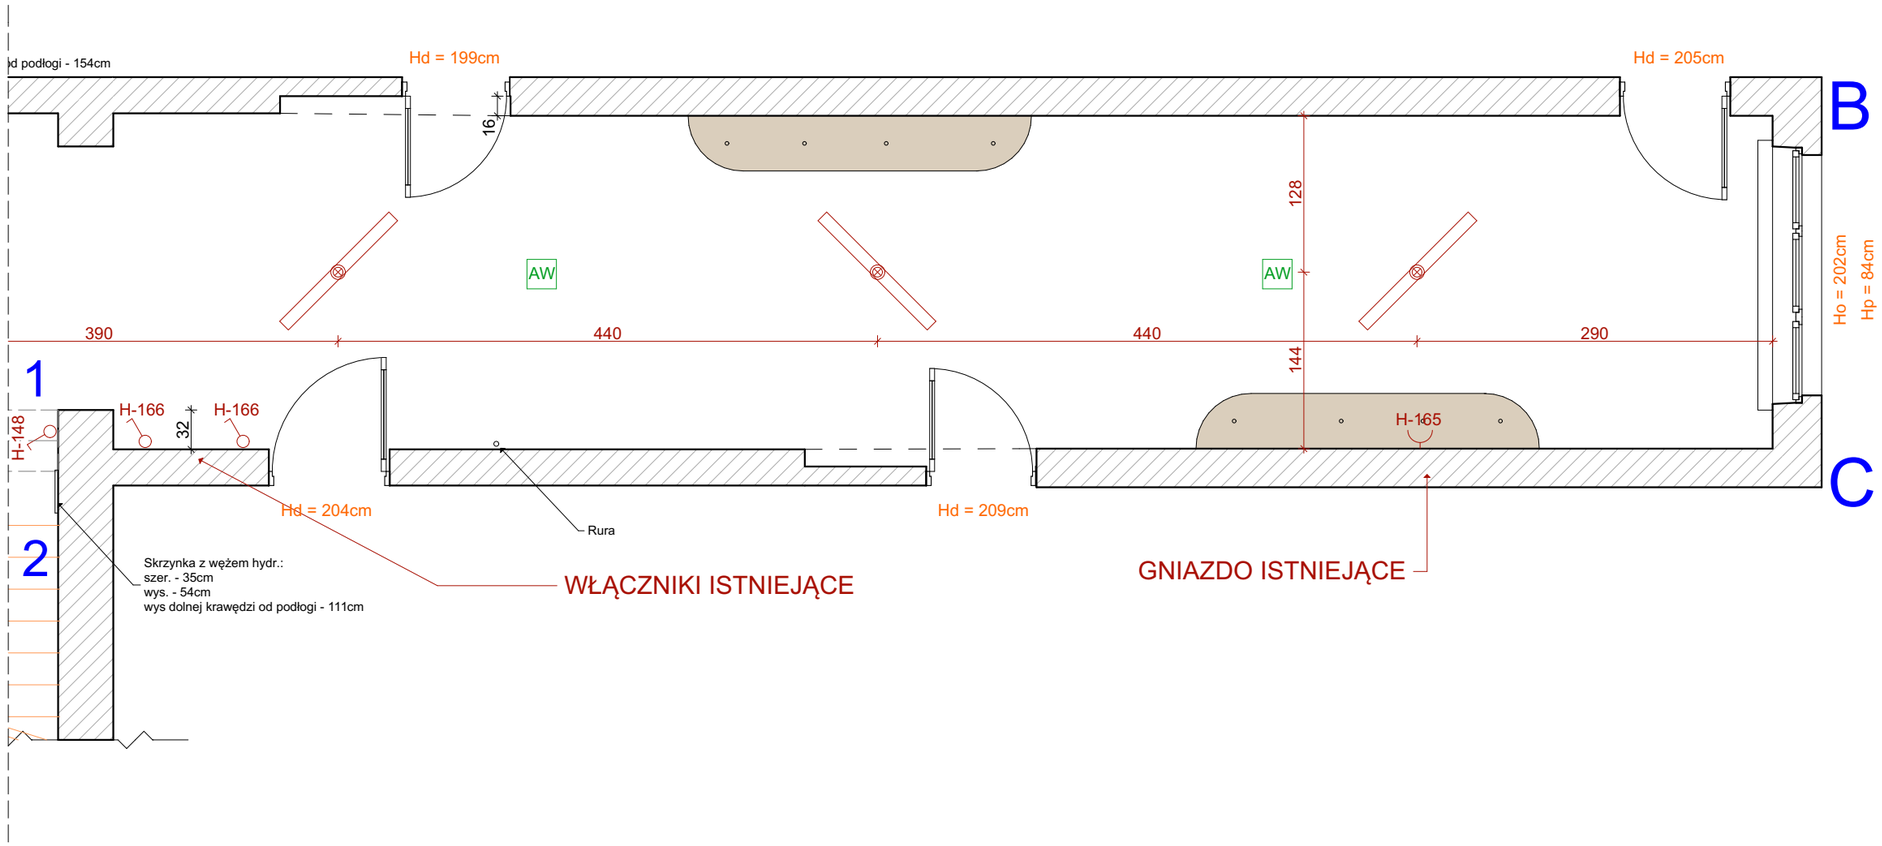

UWAGA:
1. Wszelkie rozbieżności i niezgodności należy zgłaszać projektantowi
2. Prace budowlane należy prowadzić zgodnie ze sztuką budowlaną
3. Stolarz wykonuje własne pomiary na budowie, przed wykonaniem zabudowy nie zaleca się wykonania zabudów wyłącznie na podstawie dokumentacji

PUNKT OŚWIETLENIOWY - ISTNIEJĄCY

PUNKT OŚWIETLENIOWY - PROJEKTOWANY

AW OPRAWA AWARYJNA

KORYTARZ_RZUT PUNKTÓW ELEKTRYCZNYCH

TYTUŁ RYSUNKU:

INWESTOR: SZKOŁA PODSTAWOWA NR 4, BIAŁYSTOK

ADRES INWESTYCJI:

DATA: 30.04.2026


SKALA RYSUNKU: 1:170, 1:50, 1:40


NR RYSUNKU: 15

KD *architekci*
Katarzyna Borysewicz
ul. Gen. G. Orlicz-Dreszera 6
15-797 Białystok
530 003 699, 781 880 585
kdarchitekci@gmail.com
www.kdarchitekci.pl

PROJEKTANT:
mgr inż. arch.
Katarzyna Borysewicz

WSZYSTKIE PRAWA ZASTRZEŻONE. ŁĄCZNIE Z PRAWEM DO REPRODUKCJI I UDOSTĘPNIANIA, W CAŁOŚCI LUB CZĘŚCI, BEZ ZGODY AUTORA.

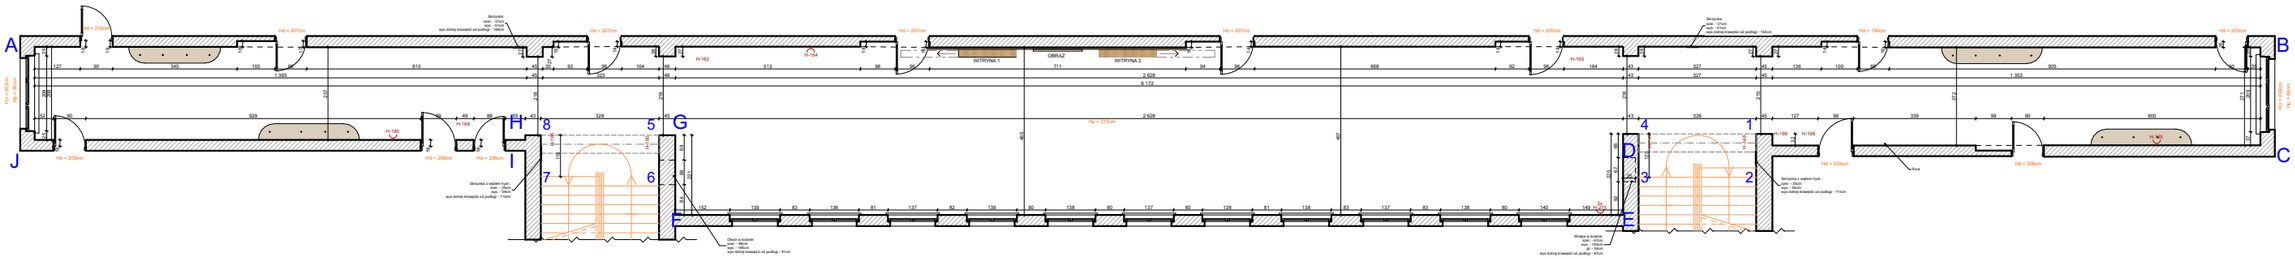

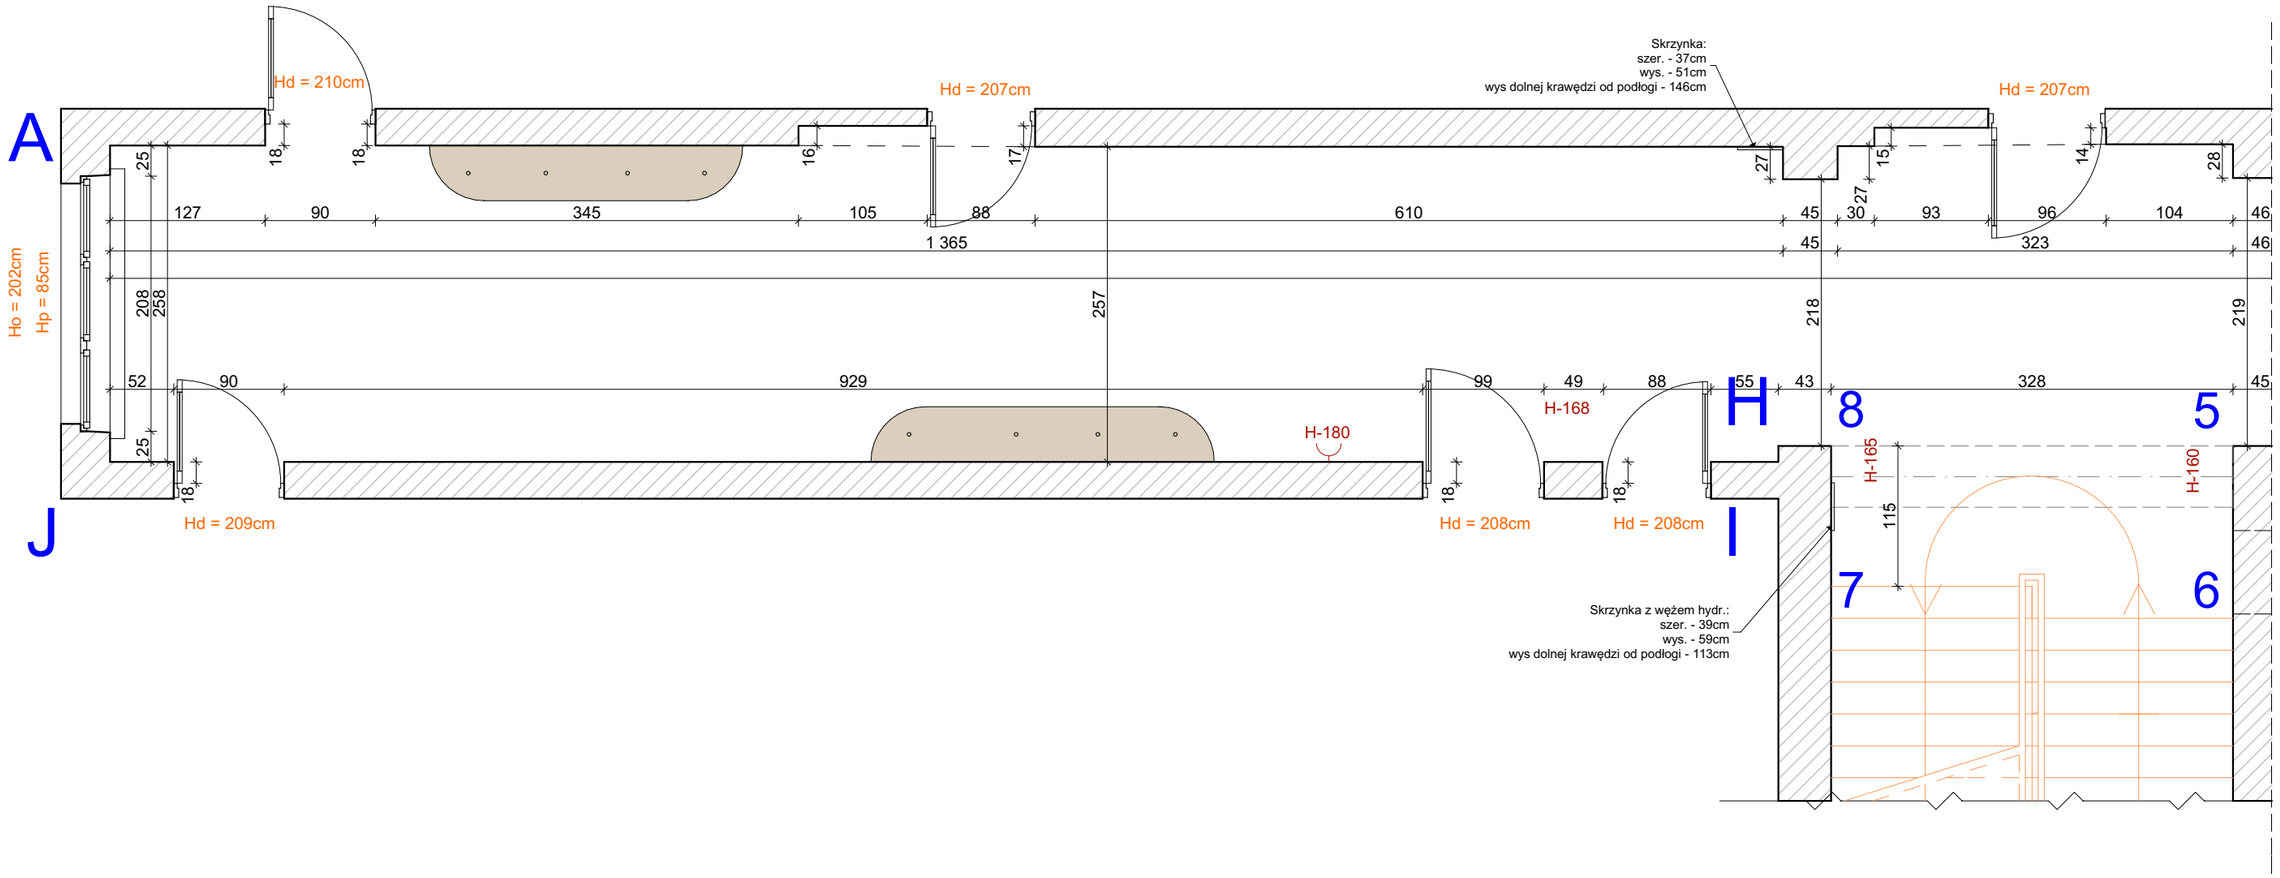

UWAGA:
1. Wszelkie rozbieżności i niezgodności należy zgłaszać projektantowi
2. Prace budowlane należy prowadzić zgodnie ze sztuką budowlaną
3. Stolarz wykonuje własne pomiary na budowie, przed wykonaniem zabudowy nie zaleca się wykonania zabudów wyłącznie na podstawie dokumentacji

RZUT_OZNACZENIA KŁADÓW ŚCIAN 1

TYTUŁ RYSUNKU:

INWESTOR:

ADRES INWESTYCJI: SZKOŁA PODSTAWOWA NR 4, BIAŁYSTOK

DATA: 30.04.2026


SKALA RYSUNKU: 1:50, 1:170


NR RYSUNKU: **16**

KD *architekci*
Katarzyna Borysewicz
ul. Gen. G. Orlicz-Dreszera 6
15-797 Białystok
530 003 699, 781 880 585
kdarchitekci@gmail.com
www.kdarchitekci.pl

PROJEKTANT:
mgr inż. arch.
Katarzyna Borysewicz

WSZYSTKIE PRAWA ZASTRZEŻONE. ŁĄCZNIE Z PRAWEM DO REPRODUKCJI I UDOSTĘPNIANIA, W CAŁOŚCI LUB CZĘŚCI, BEZ ZGODY AUTORA.

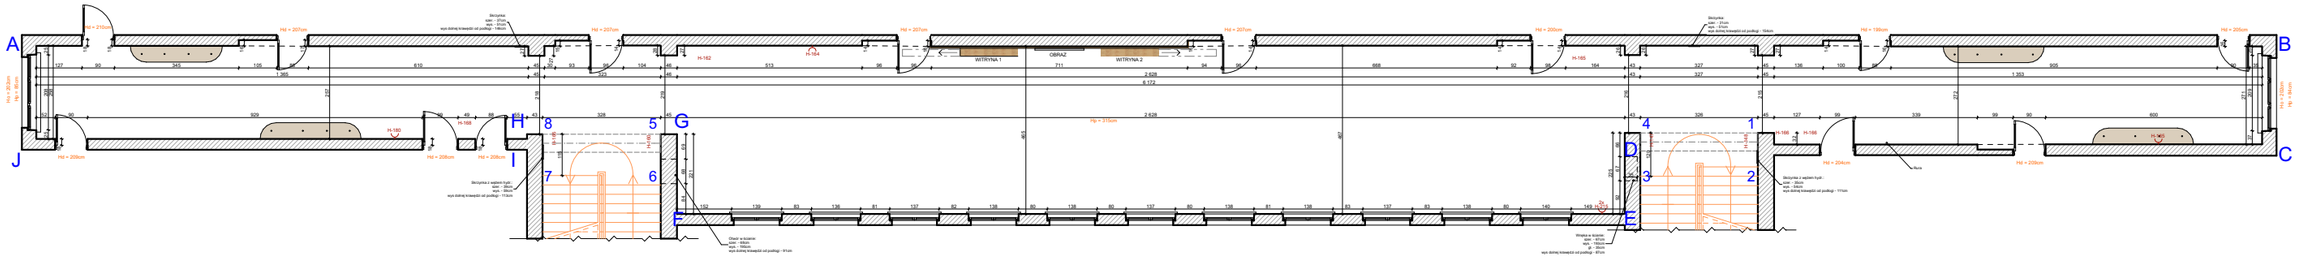

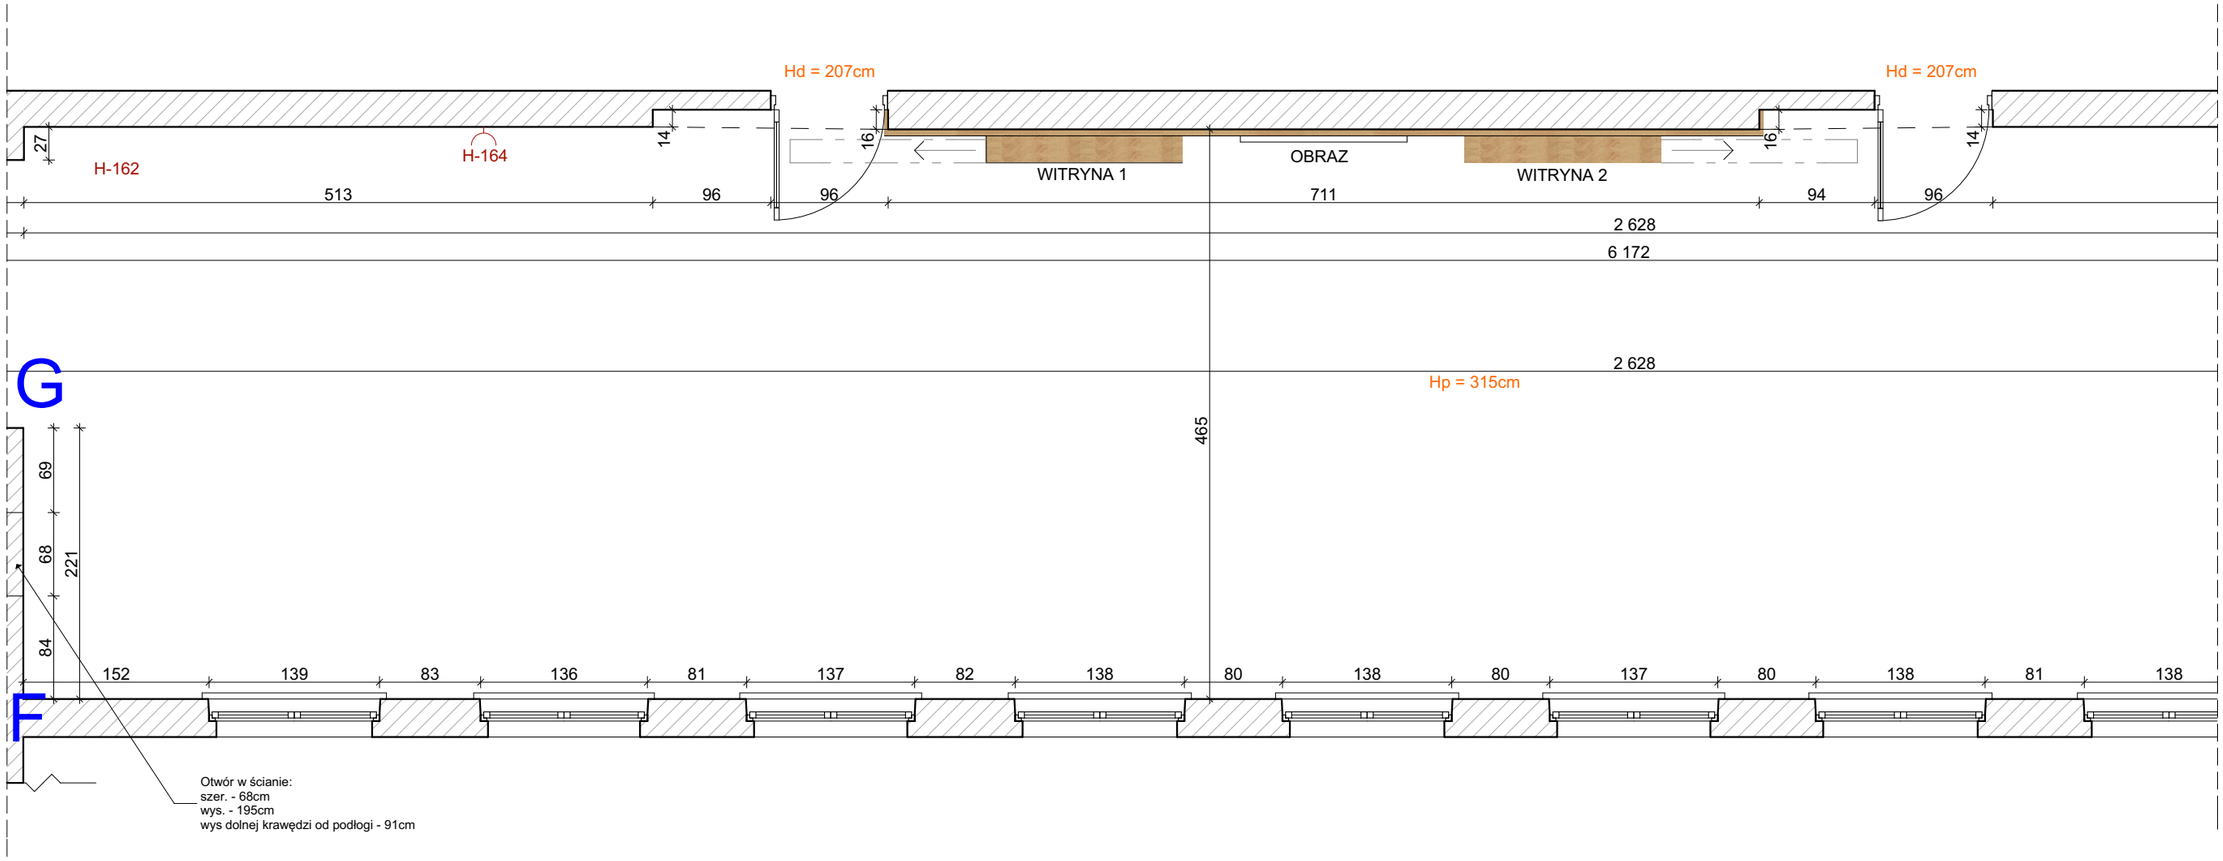

UWAGA:
1. Wszelkie rozbieżności i niezgodności należy zgłaszać projektantowi
2. Prace budowlane należy prowadzić zgodnie ze sztuką budowlaną
3. Stolarz wykonuje własne pomiary na budowie, przed wykonaniem zabudowy nie zaleca się wykonania zabudów wyłącznie na podstawie dokumentacji

RZUT_OZNACZENIA KŁADÓW ŚCIAN 2

TYTUŁ RYSUNKU:

INWESTOR:

ADRES INWESTYCJI: SZKOŁA PODSTAWOWA NR 4, BIAŁYSTOK

DATA: 30.04.2026


SKALA RYSUNKU: 1:50, 1:170


NR RYSUNKU: 17

KD *architekci*
Katarzyna Borysewicz
ul. Gen. G. Orlicz-Dreszera 6
15-797 Białystok
530 003 699, 781 880 585
kdarchitekci@gmail.com
www.kdarchitekci.pl

PROJEKTANT:
mgr inż. arch.
Katarzyna Borysewicz

WSZYSTKIE PRAWA ZASTRZEŻONE. ŁĄCZNIE Z PRAWEM DO REPRODUKCJI I UDOSTĘPNIANIA, W CAŁOŚCI LUB CZĘŚCI, BEZ ZGODY AUTORA.

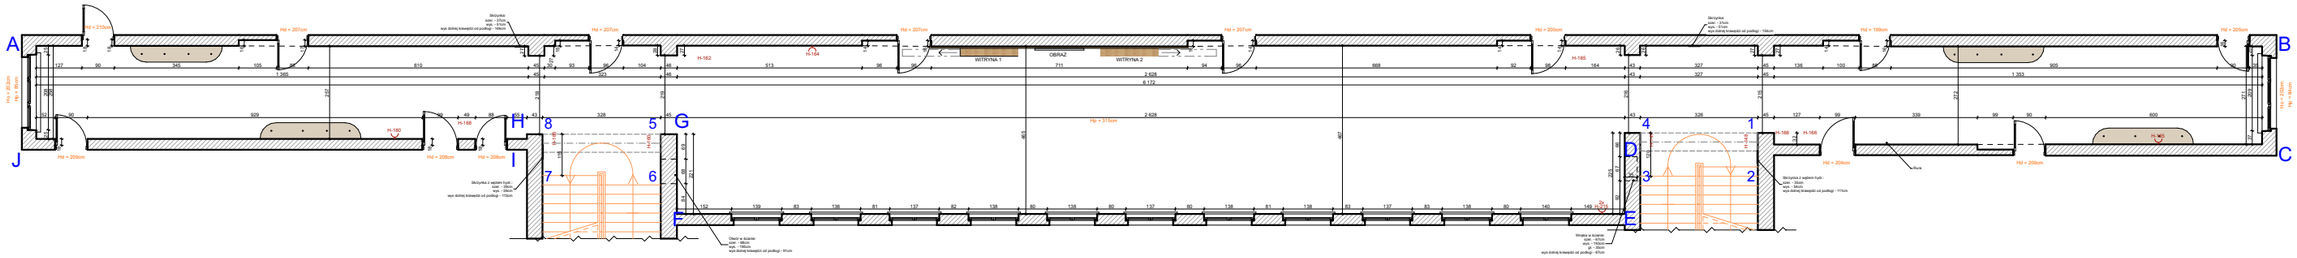

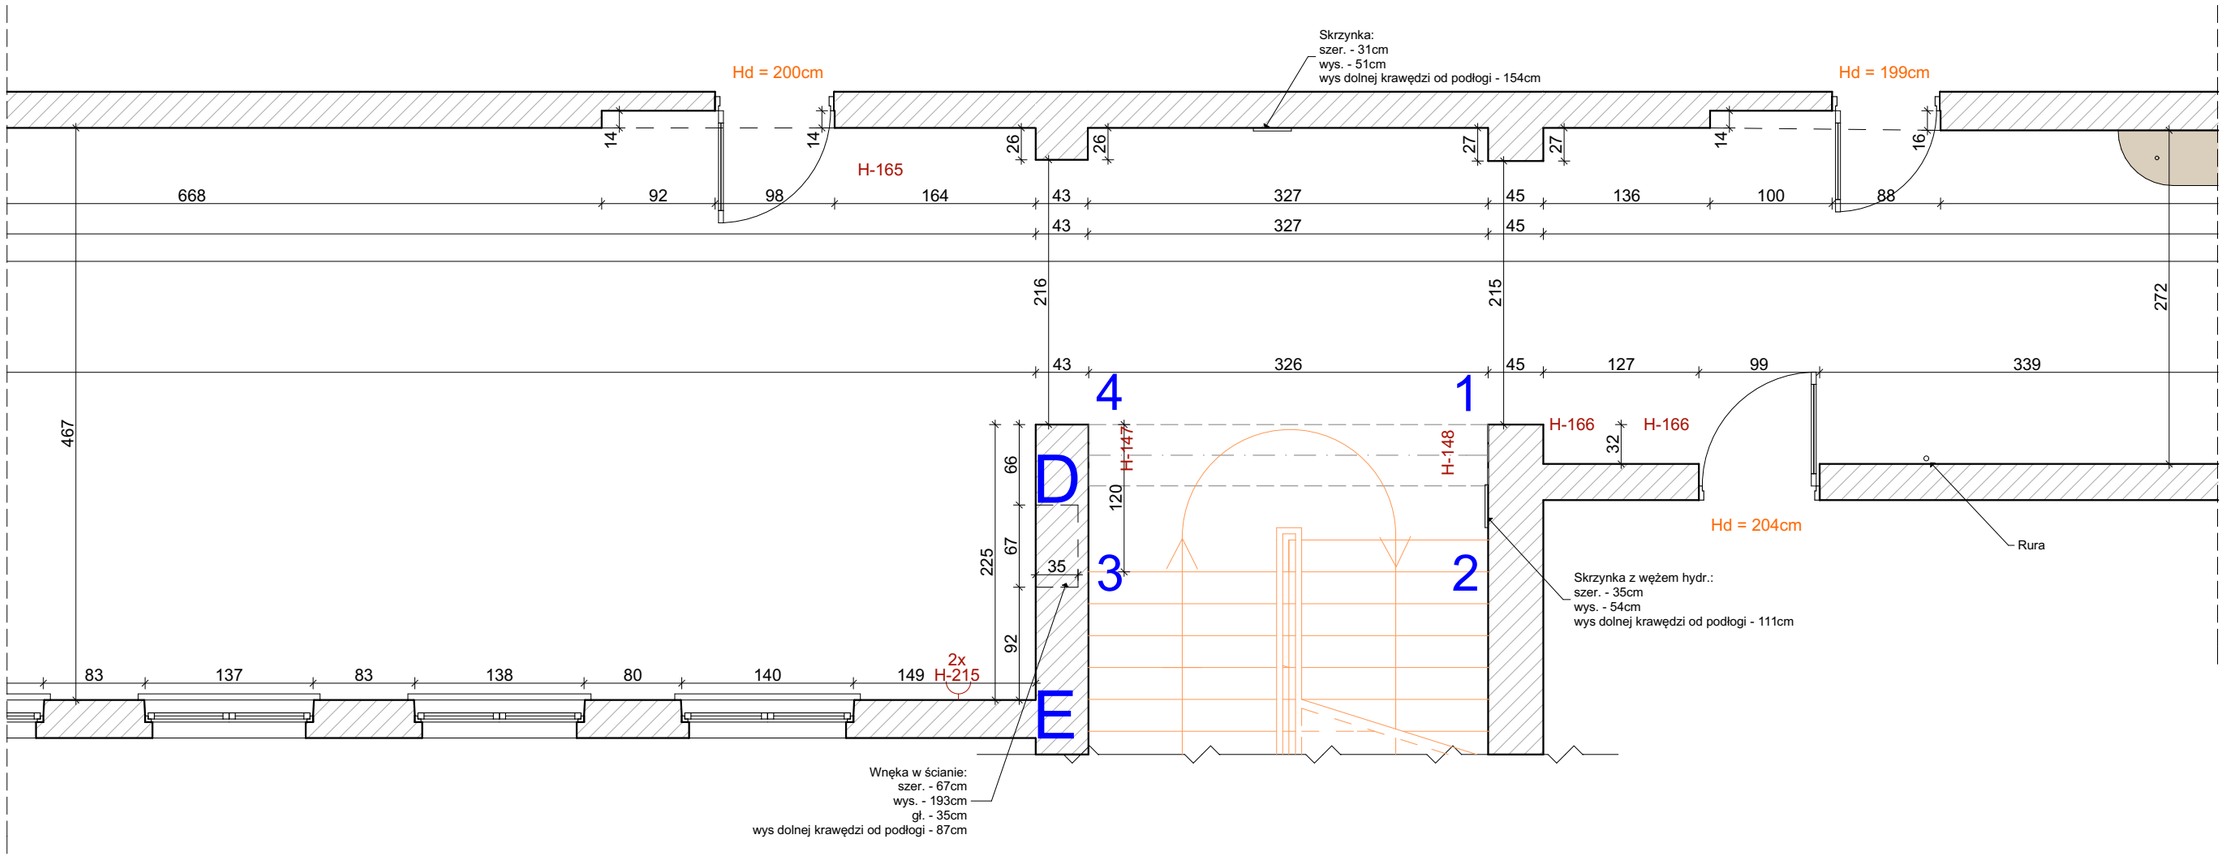

UWAGA:
1. Wszelkie rozbieżności i niezgodności należy zgłaszać projektantowi
2. Prace budowlane należy prowadzić zgodnie ze sztuką budowlaną
3. Stolarz wykonuje własne pomiary na budowie, przed wykonaniem zabudowy nie zaleca się wykonania zabudów wyłącznie na podstawie dokumentacji

RZUT_OZNACZENIA KŁADÓW ŚCIAN 3

TYTUŁ RYSUNKU:

INWESTOR: SZKOŁA PODSTAWOWA NR 4, BIAŁYSTOK

ADRES INWESTYCJI:

DATA: 30.04.2026


SKALA RYSUNKU: 1:50, 1:170


NR RYSUNKU: 18

KD *architekci*
Katarzyna Borysewicz
ul. Gen. G. Orlicz-Dreszera 6
15-797 Białystok
530 003 699, 781 880 585
kdarchitekci@gmail.com
www.kdarchitekci.pl

PROJEKTANT:
mgr inż. arch.
Katarzyna Borysewicz

WSZYSTKIE PRAWA ZASTRZEŻONE. ŁĄCZNIE Z PRAWEM DO REPRODUKCJI I UDOSTĘPNIANIA, W CAŁOŚCI LUB CZĘŚCI, BEZ ZGODY AUTORA.

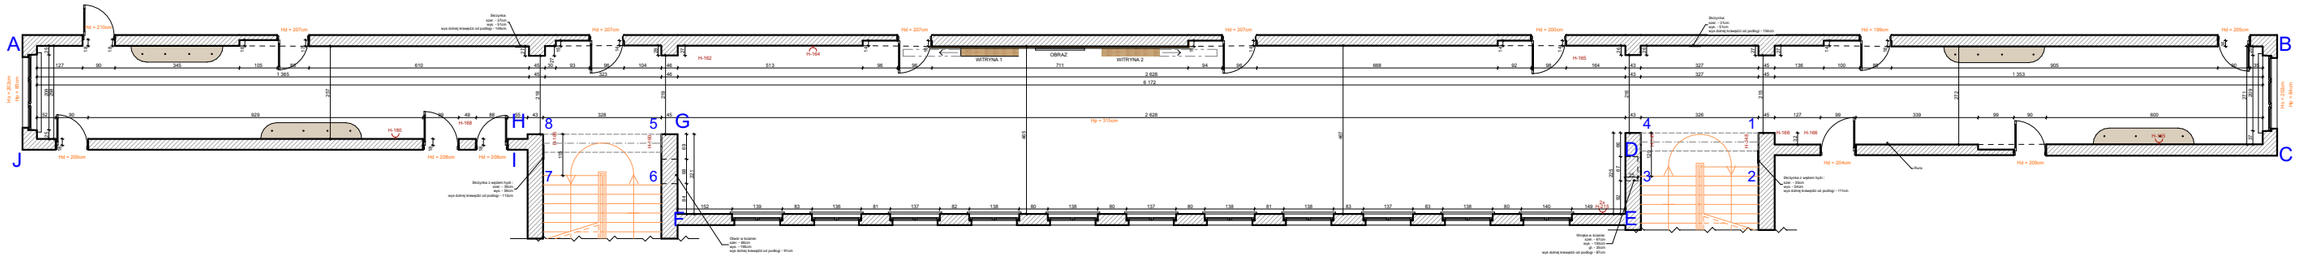

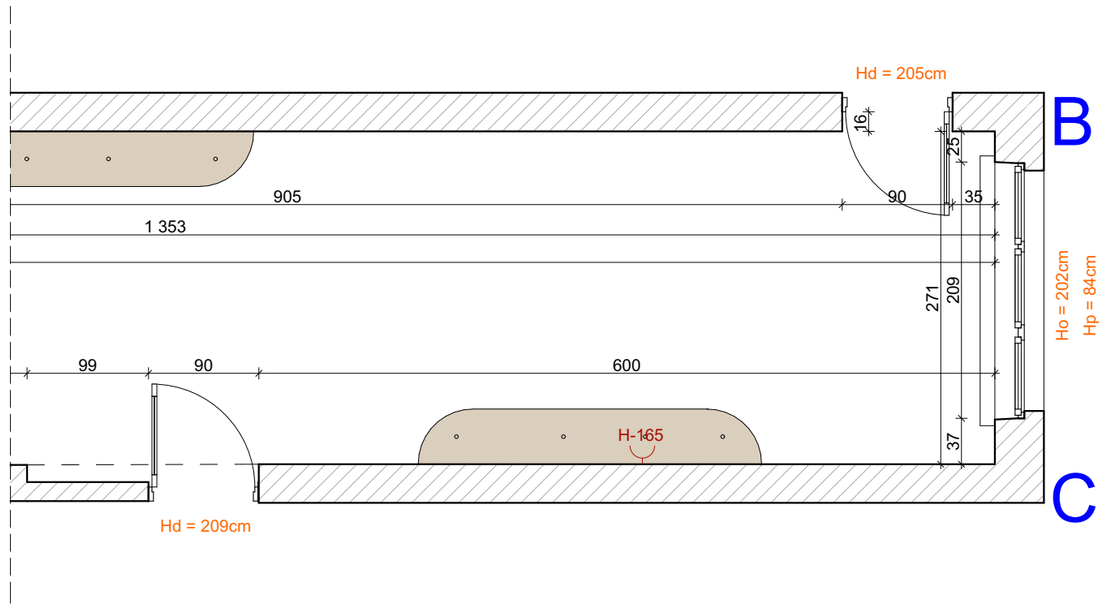

UWAGA:
1. Wszelkie rozbieżności i niezgodności należy zgłaszać projektantowi
2. Prace budowlane należy prowadzić zgodnie ze sztuką budowlaną
3. Stolarz wykonuje własne pomiary na budowie, przed wykonaniem zabudowy nie zaleca się wykonania zabudów wyłącznie na podstawie dokumentacji

RZUT_OZNACZENIA KŁADÓW ŚCIAN 4

TYTUŁ RYSUNKU:


INWESTOR: SZKOŁA PODSTAWOWA NR 4, BIAŁYSTOK
ADRES INWESTYCJI:


DATA: 30.04.2026 | SKALA RYSUNKU: 1:50, 1:170 | NR RYSUNKU: 19

KD *architekci*
Katarzyna Borysewicz
ul. Gen. G. Orlicz-Dreszera 6
15-797 Białystok
530 003 699, 781 880 585
kdarchitekci@gmail.com
www.kdarchitekci.pl


PROJEKTANT:
mgr inż. arch.
Katarzyna Borysewicz

WSZYSTKIE PRAWA ZASTRZEŻONE. ŁĄCZNIE Z PRAWEM DO REPRODUKCJI I UDOSTĘPNIANIA, W CAŁOŚCI LUB CZĘŚCI, BEZ ZGODY AUTORA.

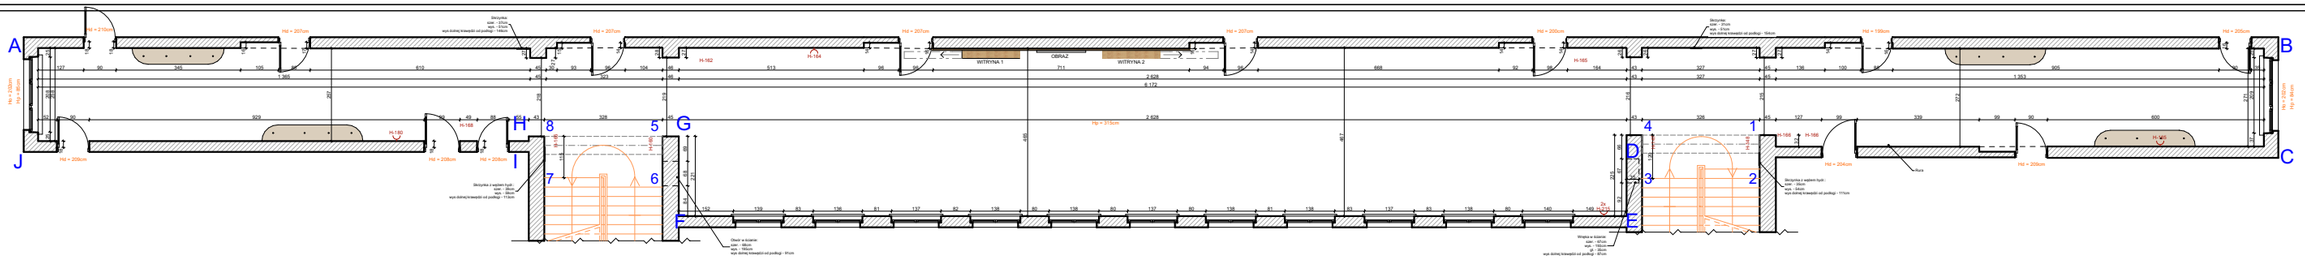


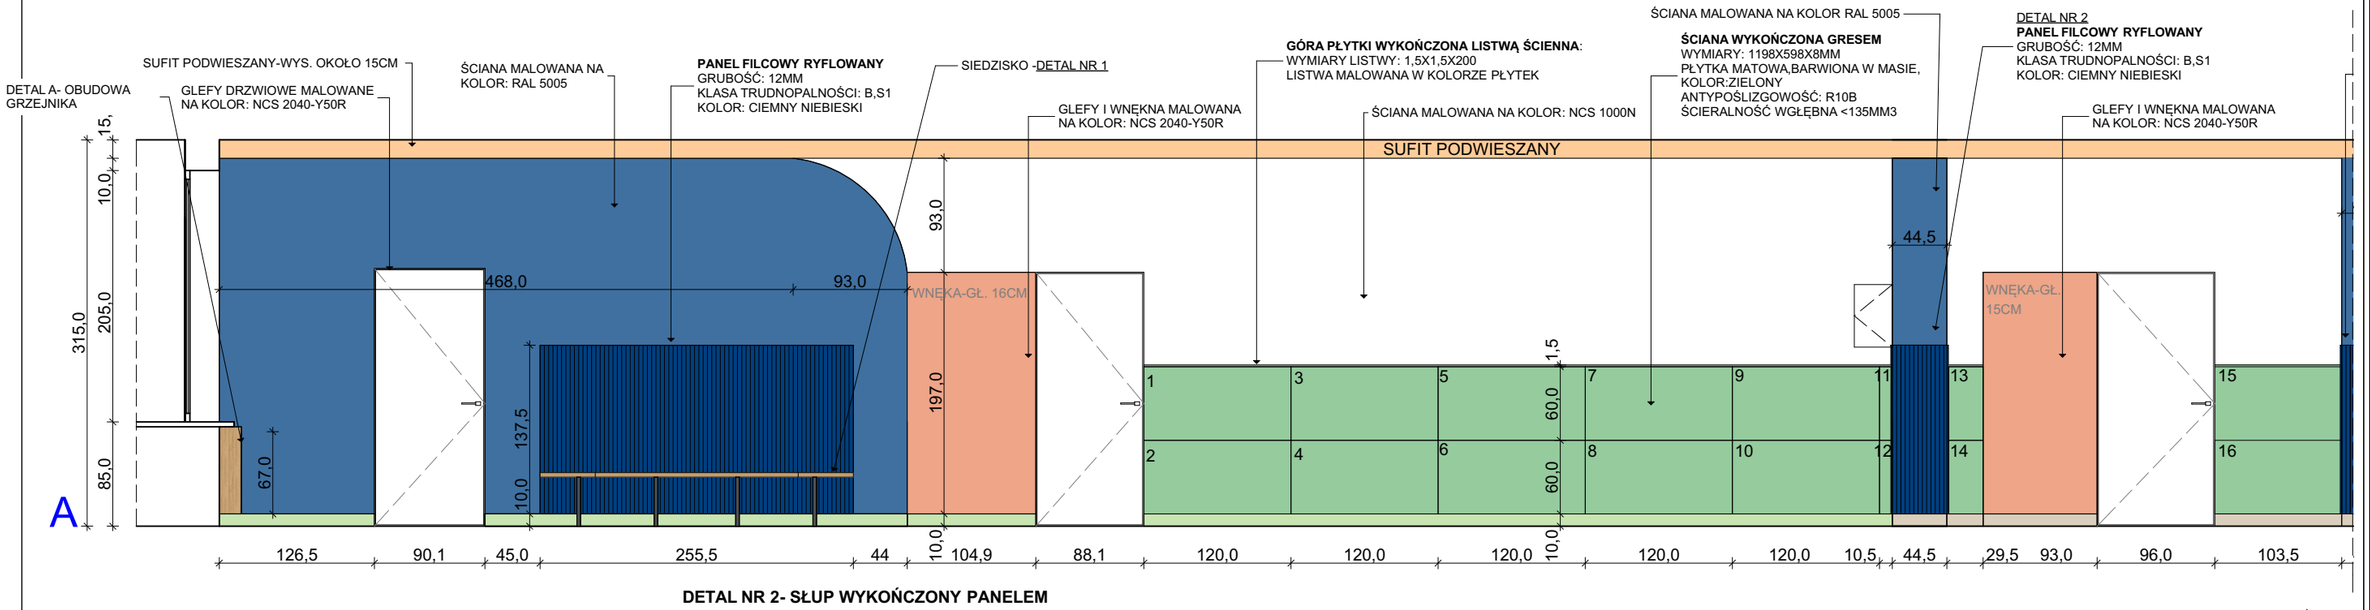

DETAL NR 2- SŁUP WYKOŃCZONY PANELEM FILCOWYM

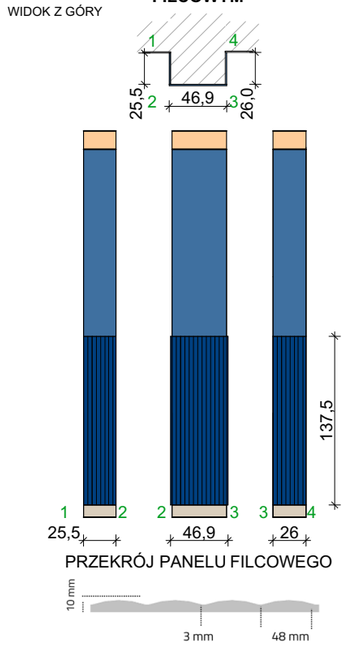


DETAL NR 1- SIEDZISKO

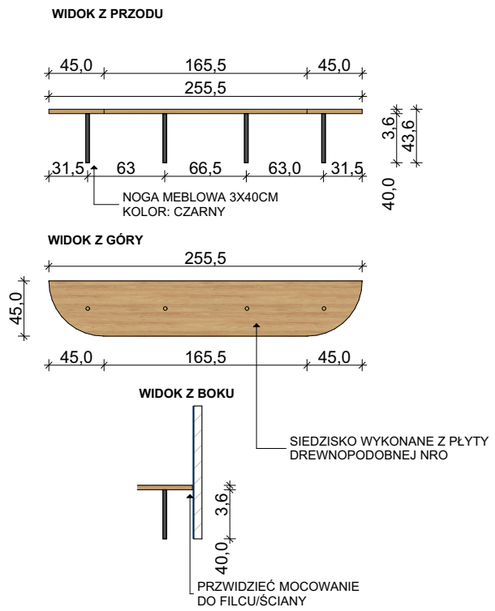



PRZEKRÓJ LISTWY WYKOŃCZENIOWEJ

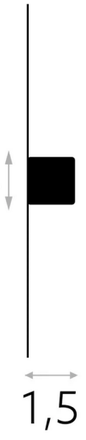

UWAGA:
1. Wszelkie rozbieżności i niezgodności należy zgłaszać projektantowi
2. Prace budowlane należy prowadzić zgodnie ze sztuką budowlaną
3. Stolarz wykonuje własne pomiary na budowie, przed wykonaniem zabudowy nie zaleca się wykonania zabudów wyłącznie na podstawie dokumentacji

KŁAD A-B 1

TYTUŁ RYSUNKU:

INWESTOR:

ADRES INWESTYCJI: SZKOŁA PODSTAWOWA NR 4, BIAŁYSTOK

DATA: 30.04.2026


SKALA RYSUNKU: 1:170, 1:50


NR RYSUNKU: **20**

KD *architekci*
Katarzyna Borysewicz
ul. Gen. G. Orlicz-Dreszera 6
15-797 Białystok
530 003 699, 781 880 585
kdarchitekci@gmail.com
www.kdarchitekci.pl

PROJEKTANT:
mgr inż. arch.
Katarzyna Borysewicz

WSZYSTKIE PRAWA ZASTRZEŻONE. ŁĄCZNIE Z PRAWEM DO REPRODUKCJI I UDOSTĘPNIANIA, W CAŁOŚCI LUB CZĘŚCI, BEZ ZGODY AUTORA.

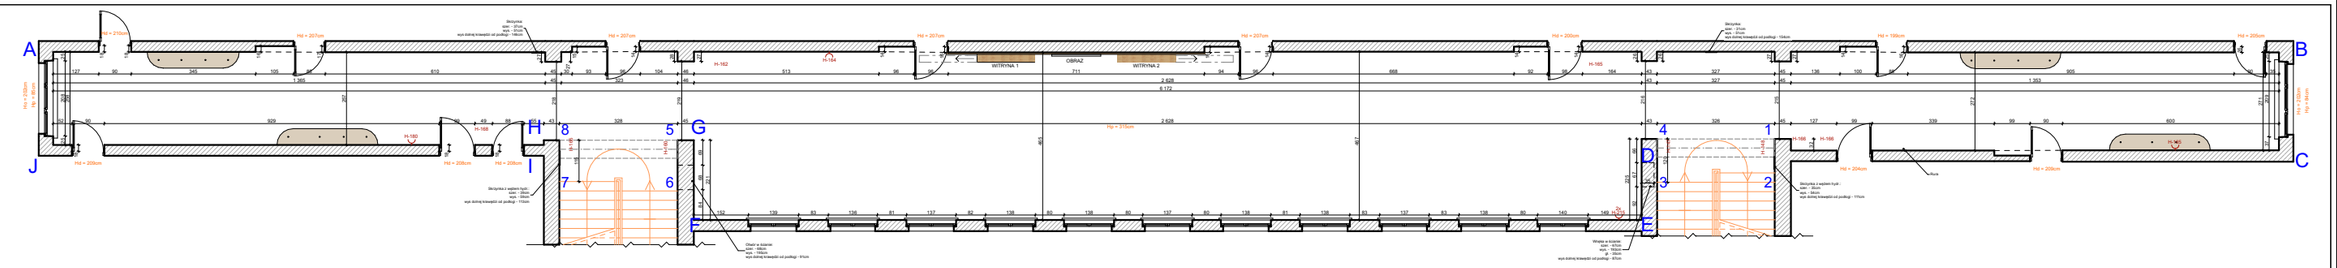

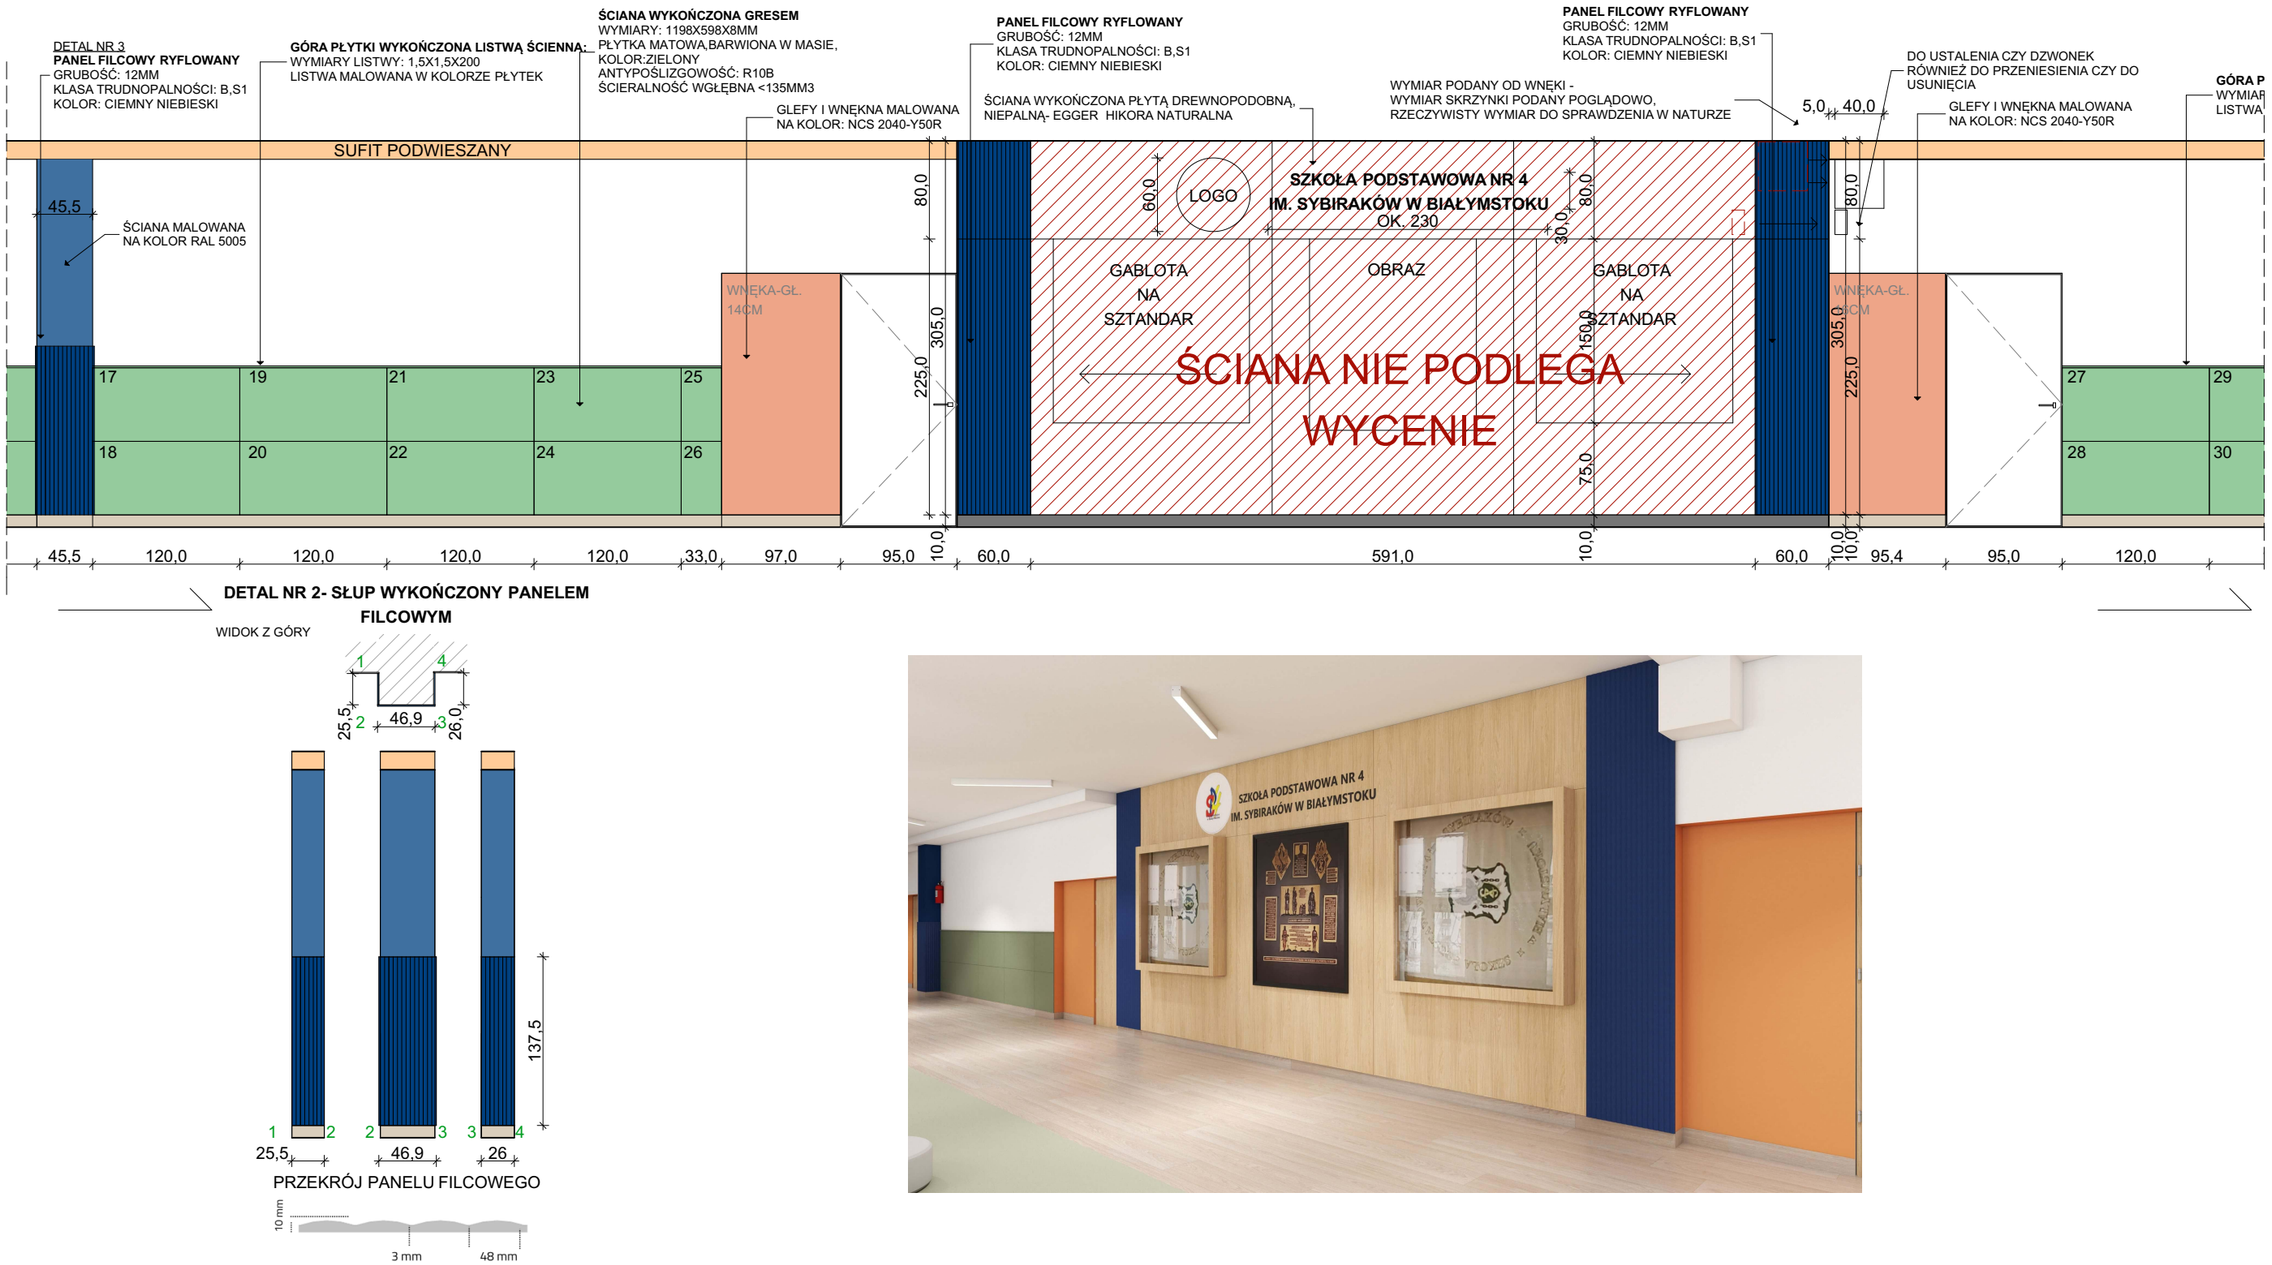

DETAL NR 2- SŁUP WYKOŃCZONY PANELEM FILCOWYM

WIDOK Z GÓRY

UWAGA:
1. Wszelkie rozbieżności i niezgodności należy zgłaszać projektantowi
2. Prace budowlane należy prowadzić zgodnie ze sztuką budowlaną
3. Stolarz wykonuje własne pomiary na budowie, przed wykonaniem zabudowy nie zaleca się wykonania zabudów wyłącznie na podstawie dokumentacji

KŁAD A-B 2

TYTUŁ RYSUNKU:

INWESTOR:

ADRES INWESTYCJI: SZKOŁA PODSTAWOWA NR 4, BIAŁYSTOK

DATA: 30.04.2026


SKALA RYSUNKU: 1:50, 1:170

NR RYSUNKU: **21**

KD *architekci*
Katarzyna Borysewicz
ul. Gen. G. Orlicz-Dreszera 6
15-797 Białystok
530 003 699, 781 880 585
kdarchitekci@gmail.com
www.kdarchitekci.pl

PROJEKTANT:
mgr inż. arch.
Katarzyna Borysewicz

WSZYSTKIE PRAWA ZASTRZEŻONE. ŁĄCZNIE Z PRAWEM DO REPRODUKCJI I UDOSTĘPNIANIA, W CAŁOŚCI LUB CZĘŚCI, BEZ ZGODY AUTORA.

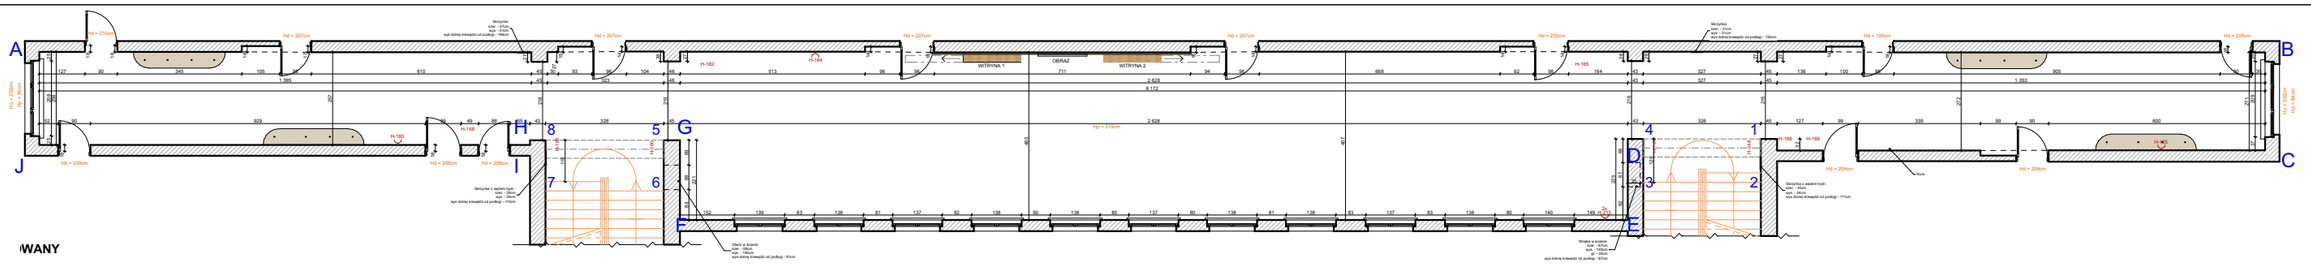

/WANY

CI: B,S1
SKI

RZE

DO USTALENIA CZY DZWONEK RÓWNIEŻ DO PRZENIESIENIA CZY DO USUNIĘCIA

5,0 40,0

GLEFY I WNĘKNA MALOWANA NA KOLOR: NCS 2040-Y50R

GÓRA PŁYTKI WYKOŃCZONA LISTWĄ ŚCIENNĄ
WYMIARY LISTWY: 1,5X1,5X200
LISTWA MALOWANA W KOLORZE PŁYTEK

ŚCIANA WYKOŃCZONA GRESEM
WYMIARY: 1198X598X8MM
PŁYTKA MATOWA,BARWIONA W MASIE,
KOLOR:ZIELONY
ANTYPOŚLIZGOWOŚĆ: R10B
ŚCIERALNOŚĆ WGŁĘBNA <135MM3

GLEFY I WNĘKNA MALOWANA NA KOLOR: NCS 2040-Y50R


DETAL NR 4
PANEL FILCOWY RYFLOWANY
GRUBOŚĆ: 12MM
KLASA TRUDNOPALNOŚCI: B,S1
KOLOR: CIEMNY NIEBIESKI

ŚCIANA MALOWANA NA KOLOR RAL 5005

DETAL NR 5
PANEL FILCOWY RYFLOWANY
GRUBOŚĆ: 12MM
KLASA TRUDNOPALNOŚCI: B,S1
KOLOR: CIEMNY NIEBIESKI

ŚCIANA MALOWANA NA KOLOR RAL 5005


GLEFY I WNĘKNA MAL
NA KOLOR: NCS 2040-

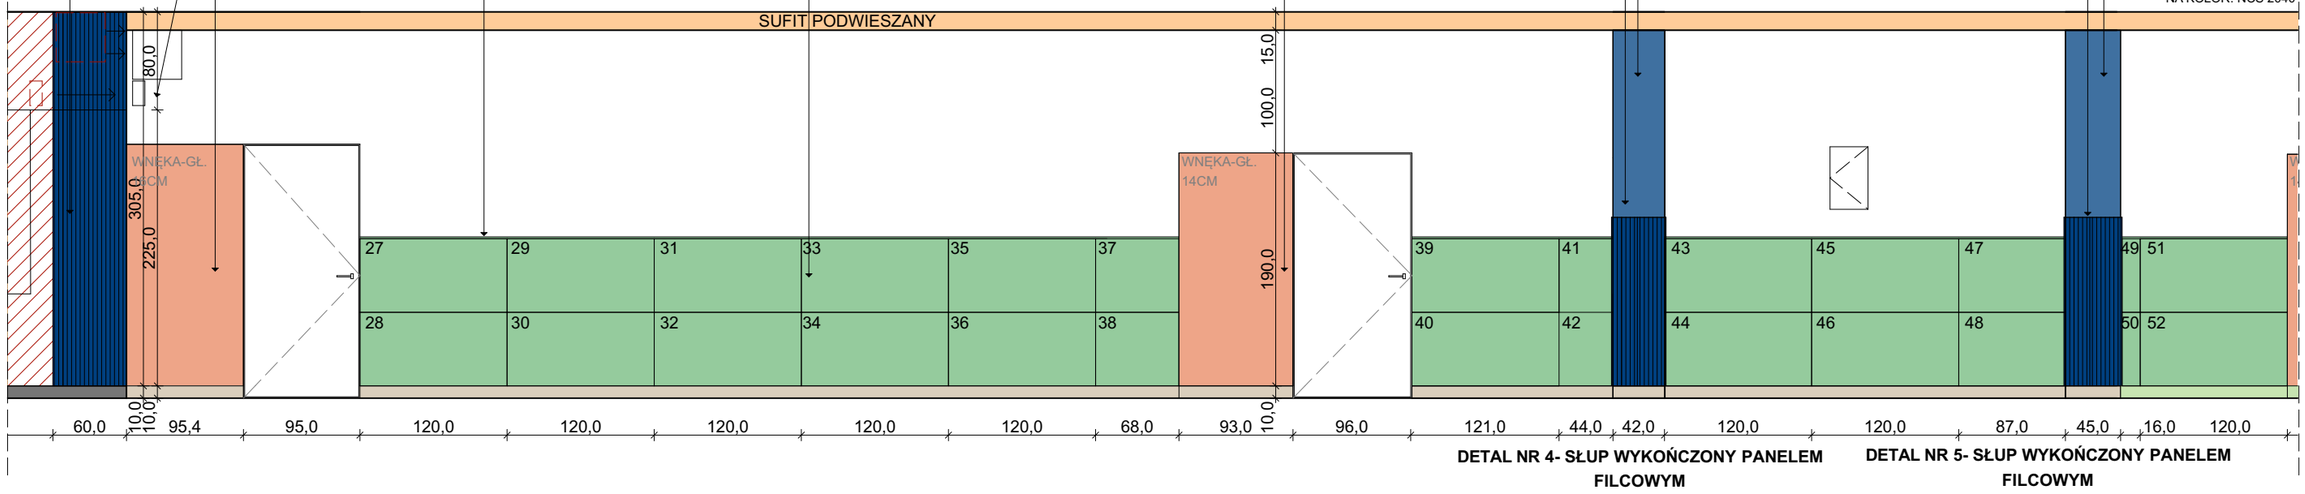




DETAL NR 4- SŁUP WYKOŃCZONY PANELEM FILCOWYM


WIDOK Z GÓRY

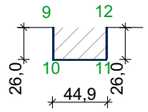


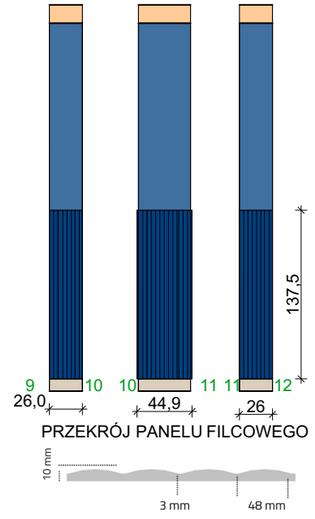

DETAL NR 5- SŁUP WYKOŃCZONY PANELEM FILCOWYM

WIDOK Z GÓRY

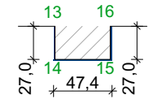

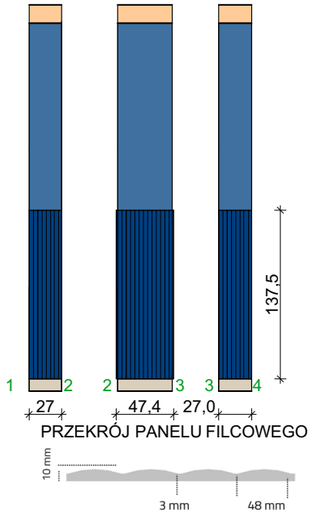

UWAGA:
1. Wszelkie rozbieżności i niezgodności należy zgłaszać projektantowi
2. Prace budowlane należy prowadzić zgodnie ze sztuką budowlaną
3. Stolarz wykonuje własne pomiary na budowie, przed wykonaniem zabudowy nie zaleca się wykonania zabudów wyłącznie na podstawie dokumentacji

KŁAD A-B 3

TYTUŁ RYSUNKU:

INWESTOR: SZKOŁA PODSTAWOWA NR 4, BIAŁYSTOK

ADRES INWESTYCJI:

DATA: 30.04.2026


SKALA RYSUNKU: 1:50, 1:170


NR RYSUNKU: 22


KD *architekci*
Katarzyna Borysewicz
ul. Gen. G. Orlicz-Dreszera 6
15-797 Białystok
530 003 699, 781 880 585
kdarchitekci@gmail.com
www.kdarchitekci.pl

PROJEKTANT:
mgr inż. arch.
Katarzyna Borysewicz


WSZYSTKIE PRAWA ZASTRZEŻONE. ŁĄCZNIE Z PRAWEM DO REPRODUKCJI I UDOSTĘPNIANIA, W CAŁOŚCI LUB CZĘŚCI, BEZ ZGODY AUTORA.

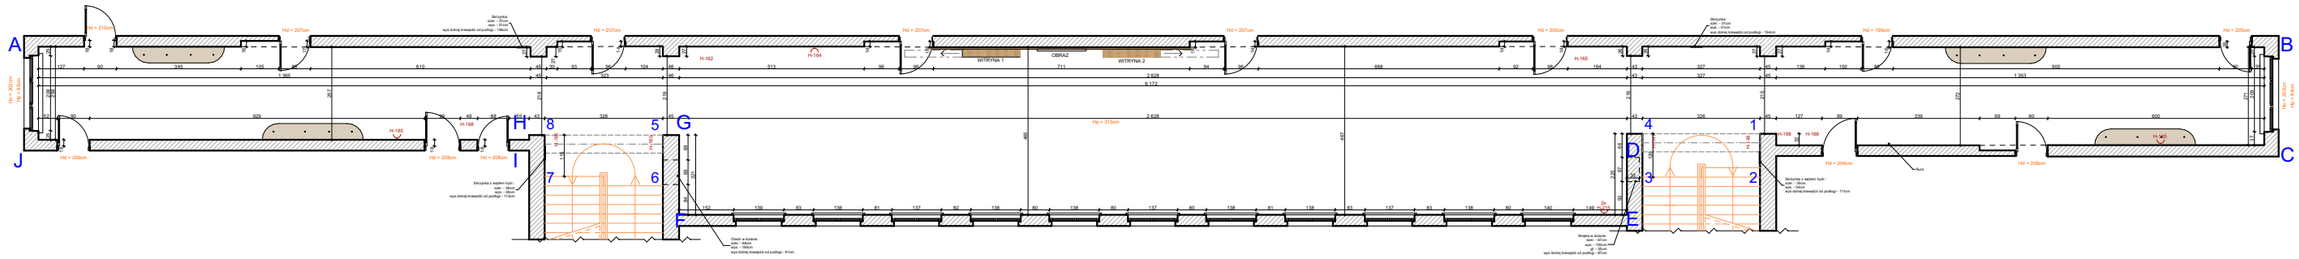

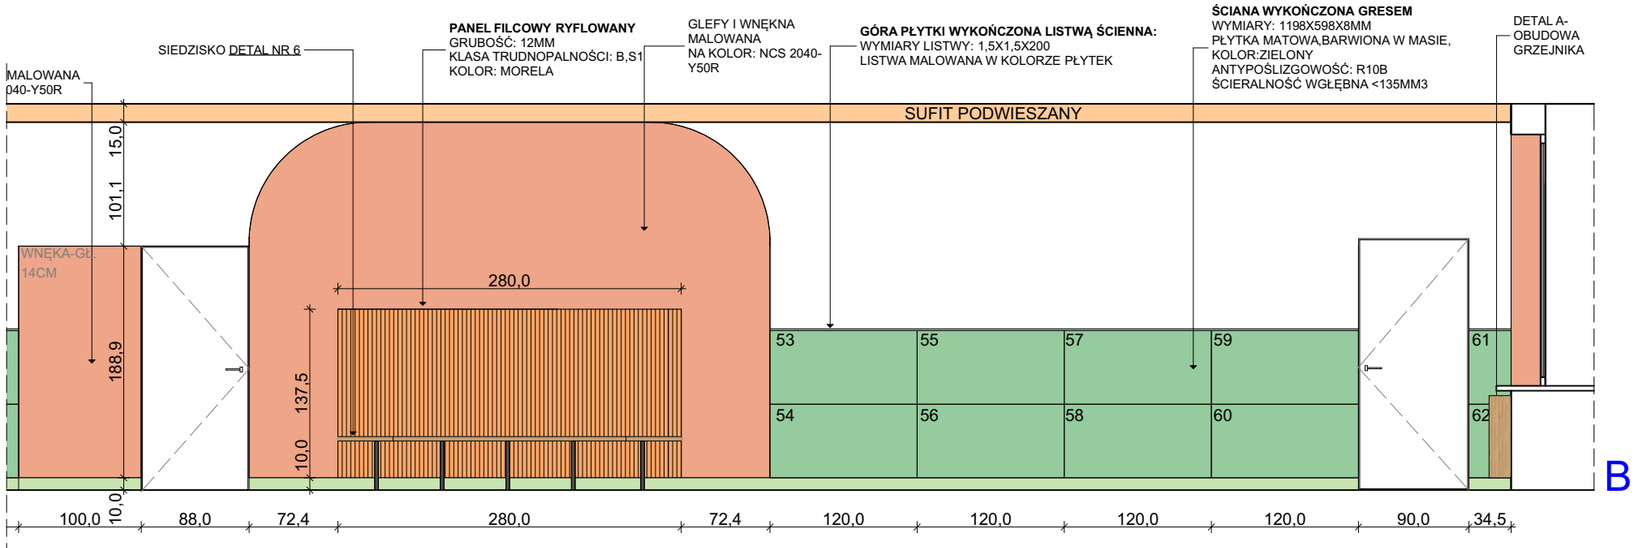

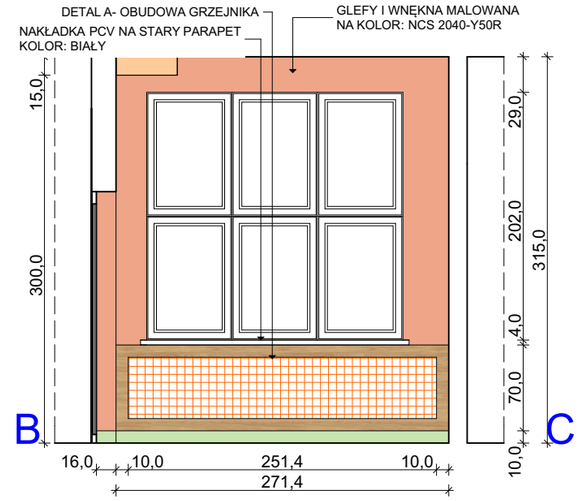


DETAL NR 6- SIEDZISKO

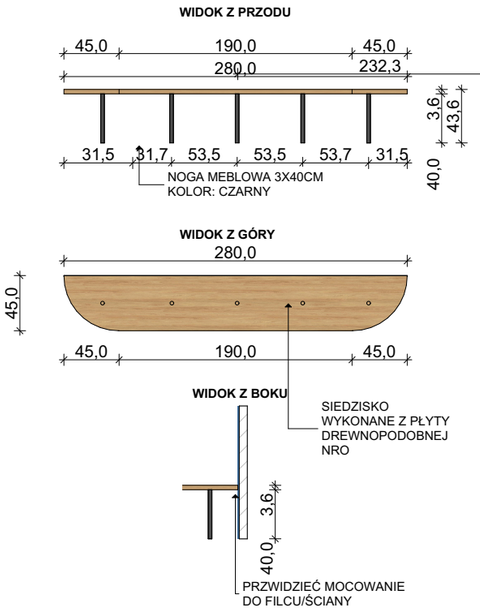



DETAL A- OBUDOWA GRZEJNIKA

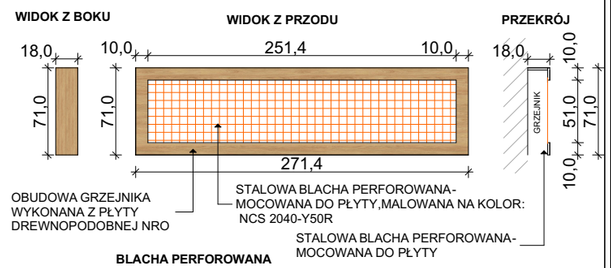

BLACHA PERFOROWANA



UWAGA:
1. Wszelkie rozbieżności i niezgodności należy zgłaszać projektantowi
2. Prace budowlane należy prowadzić zgodnie ze sztuką budowlaną
3. Stolarz wykonuje własne pomiary na budowie, przed wykonaniem zabudowy nie zaleca się wykonania zabudów wyłącznie na podstawie dokumentacji

KŁAD A-B 3, B-C

TYTUŁ RYSUNKU:

INWESTOR:

ADRES INWESTYCJI: SZKOŁA PODSTAWOWA NR 4, BIAŁYSTOK

DATA: 30.04.2026


SKALA RYSUNKU: 1:170, 1:50


NR RYSUNKU: 23

KD *architekci*
Katarzyna Borysewicz
ul. Gen. G. Orlicz-Dreszera 6
15-797 Białystok
530 003 699, 781 880 585
kdarchitekci@gmail.com
www.kdarchitekci.pl


PROJEKTANT:
mgr inż. arch.
Katarzyna Borysewicz


WSZYSTKIE PRAWA ZASTRZEŻONE. ŁĄCZNIE Z PRAWEM DO REPRODUKCJI I UDOSTĘPNIANIA, W CAŁOŚCI LUB CZĘŚCI, BEZ ZGODY AUTORA.

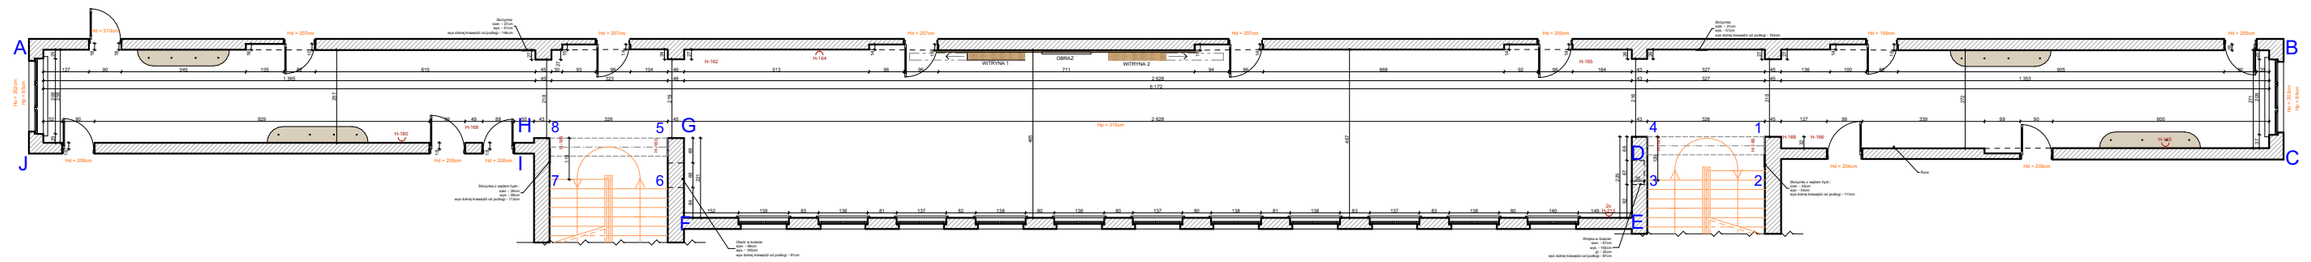

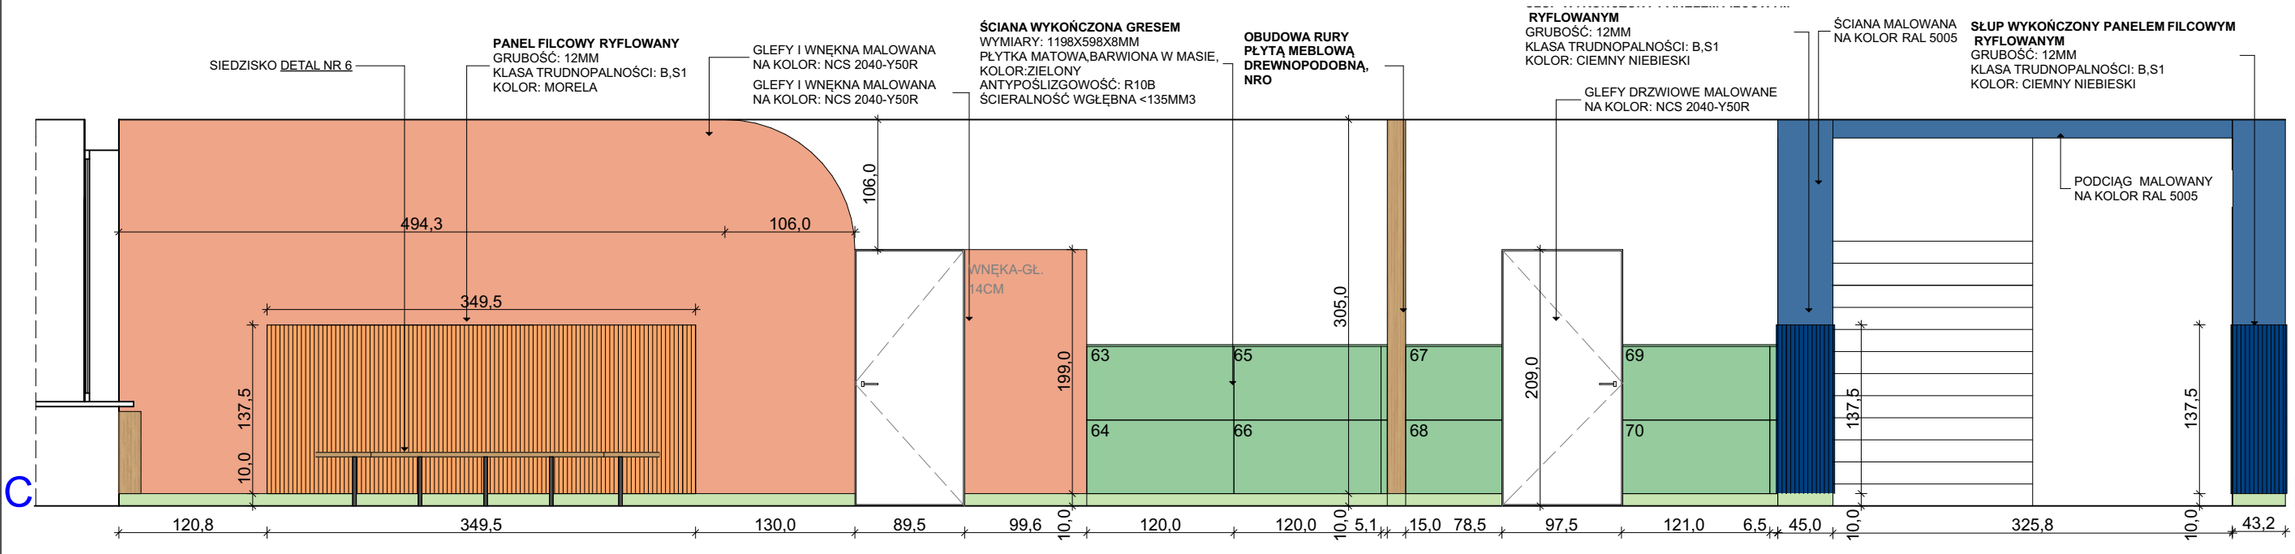

DETAL NR 6- SIEDZISKO

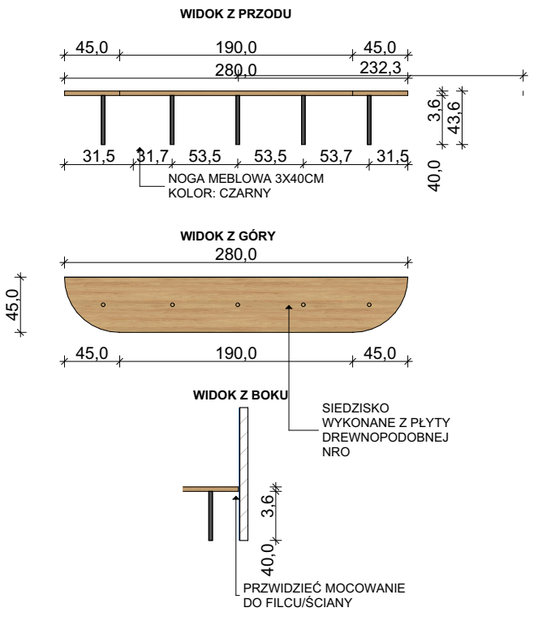

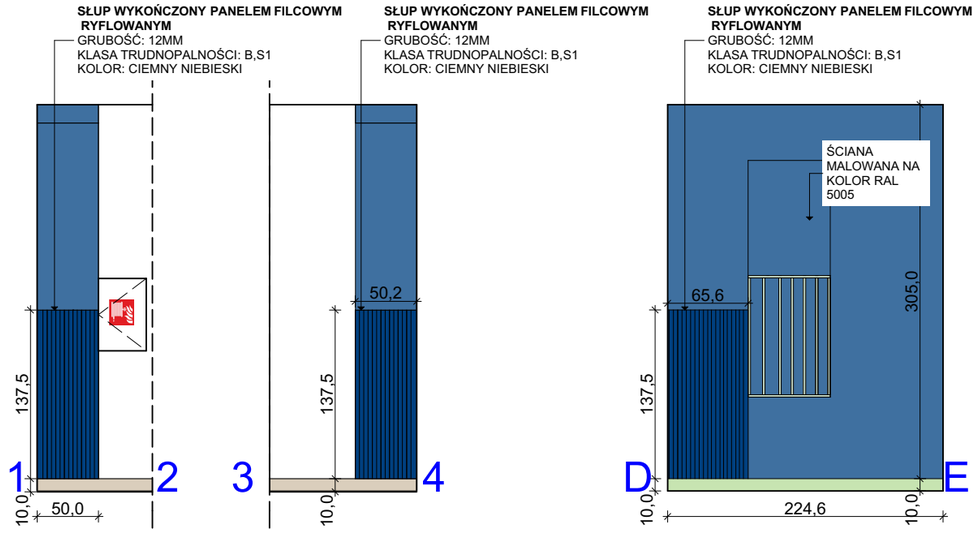



UWAGA:
1. Wszelkie rozbieżności i niezgodności należy zgłaszać projektantowi
2. Prace budowlane należy prowadzić zgodnie ze sztuką budowlaną
3. Stolarz wykonuje własne pomiary na budowie, przed wykonaniem zabudowy nie zaleca się wykonania zabudów wyłącznie na podstawie dokumentacji

KŁAD C-D, D-E

TYTUŁ RYSUNKU:

INWESTOR:

ADRES INWESTYCJI: SZKOŁA PODSTAWOWA NR 4, BIAŁYSTOK

DATA: 30.04.2026


SKALA RYSUNKU: 1:170, 1:50


NR RYSUNKU: 24


KD architekci
Katarzyna Borysewicz
ul. Gen. G. Orlicz-Dreszera 6
15-797 Białystok
530 003 699, 781 880 585
kdarchitekci@gmail.com
www.kdarchitekci.pl

PROJEKTANT:
mgr inż. arch.
Katarzyna Borysewicz

WSZYSTKIE PRAWA ZASTRZEŻONE. ŁĄCZNIE Z PRAWEM DO REPRODUKCJI I UDOSTĘPNIANIA, W CAŁOŚCI LUB CZĘŚCI, BEZ ZGODY AUTORA.

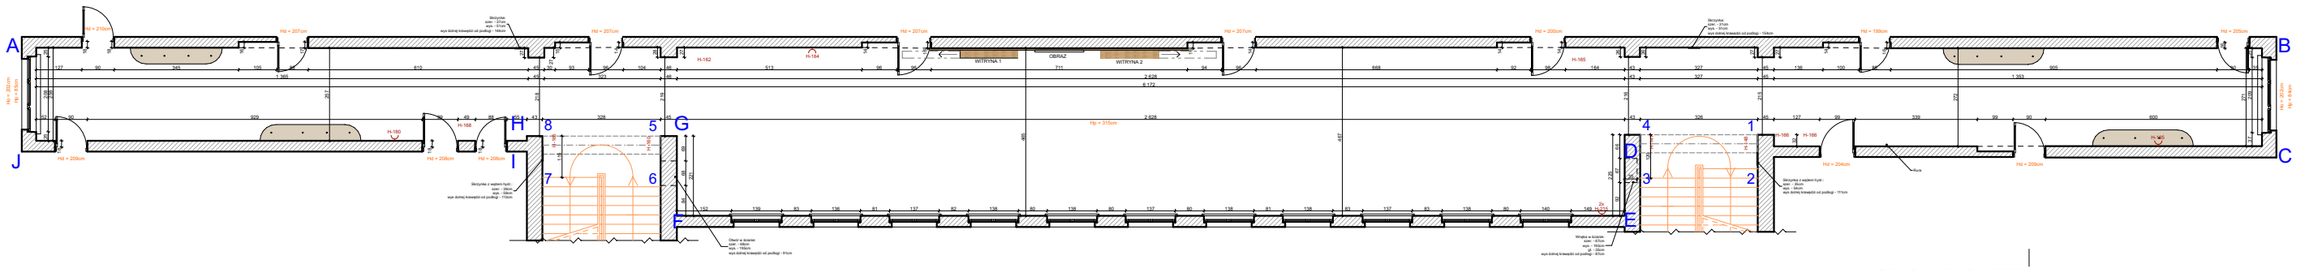

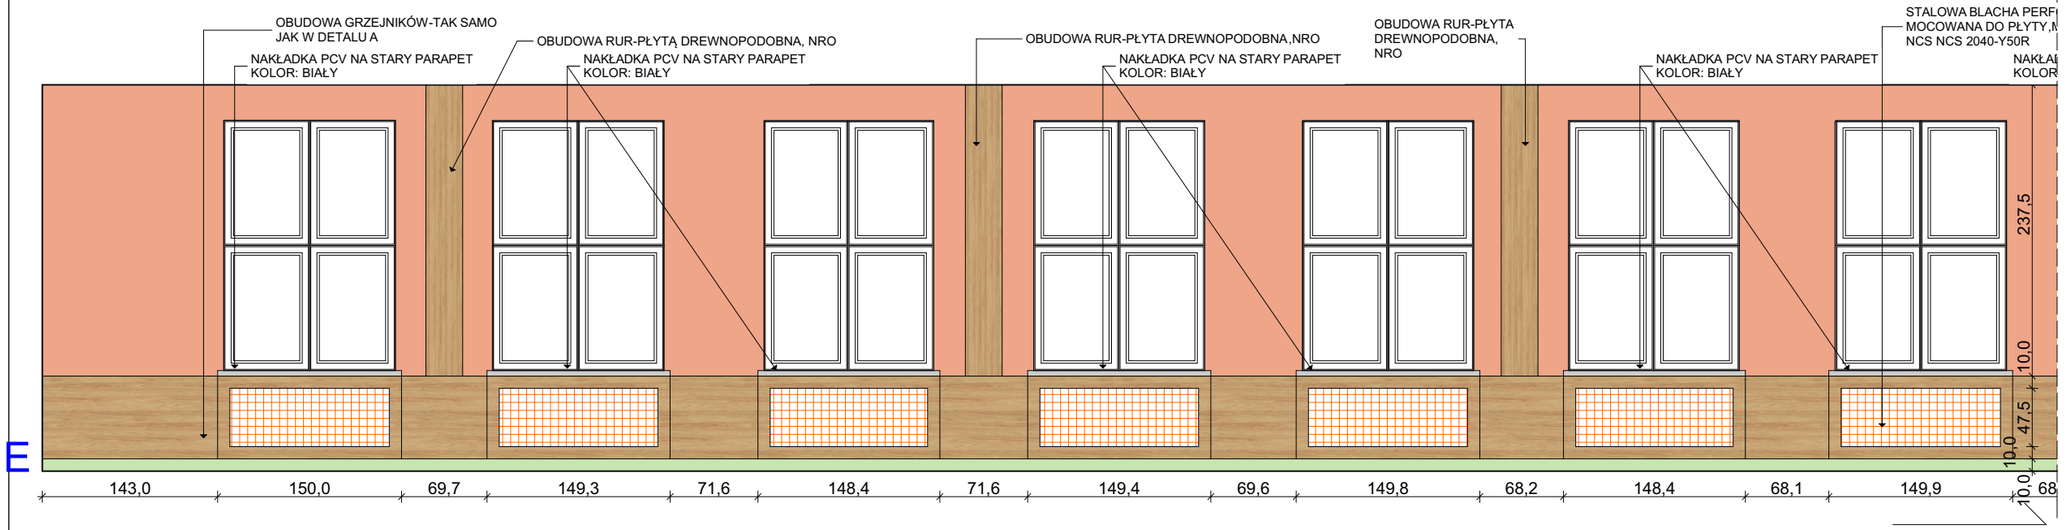

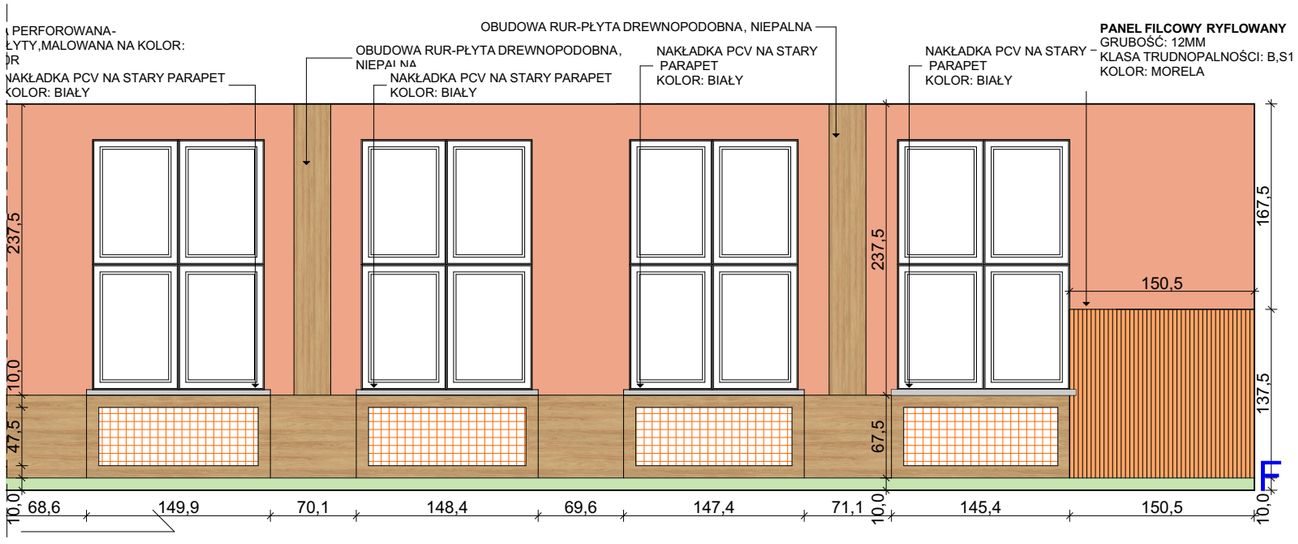



UWAGA:
1. Wszelkie rozbieżności i niezgodności należy zgłaszać projektantowi
2. Prace budowlane należy prowadzić zgodnie ze sztuką budowlaną
3. Stolarz wykonuje własne pomiary na budowie, przed wykonaniem zabudowy nie zaleca się wykonania zabudów wyłącznie na podstawie dokumentacji

KŁAD E-F, F-G

TYTUŁ RYSUNKU:

INWESTOR: SZKOŁA PODSTAWOWA NR 4, BIAŁYSTOK


ADRES INWESTYCJI:


DATA: 30.04.2026 | SKALA RYSUNKU: 1:170, 1:50 | NR RYSUNKU: **25**


KD *architekci*
Katarzyna Borysewicz
ul. Gen. G. Orlicz-Dreszera 6
15-797 Białystok
530 003 699, 781 880 585
kdarchitekci@gmail.com
www.kdarchitekci.pl

PROJEKTANT:
mgr inż. arch.
Katarzyna Borysewicz


WSZYSTKIE PRAWA ZASTRZEŻONE. ŁĄCZNIE Z PRAWEM DO REPRODUKCJI I UDOSTĘPNIANIA, W CAŁOŚCI LUB CZĘŚCI, BEZ ZGODY AUTORA.

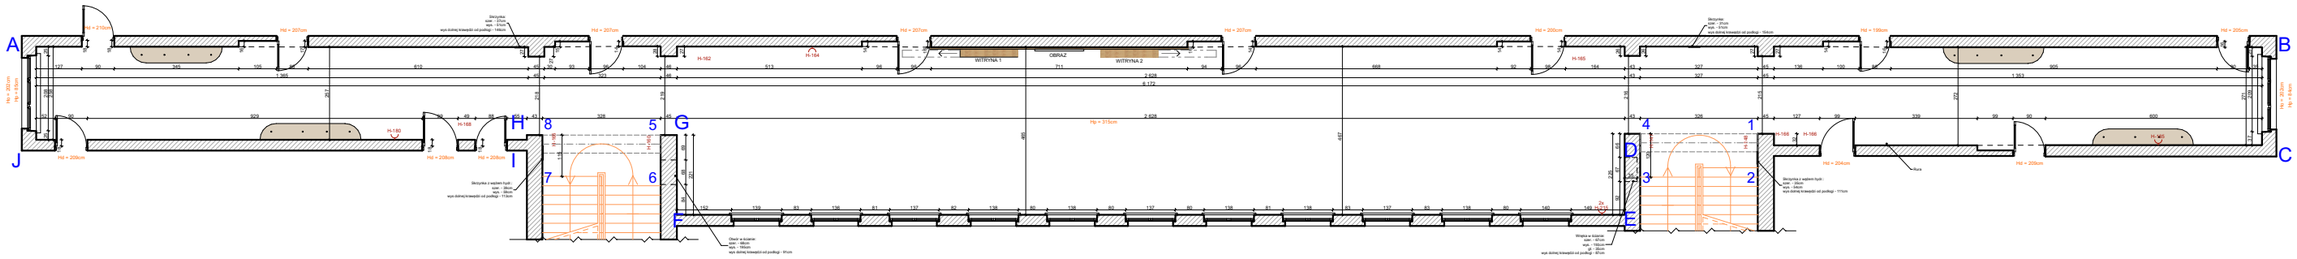


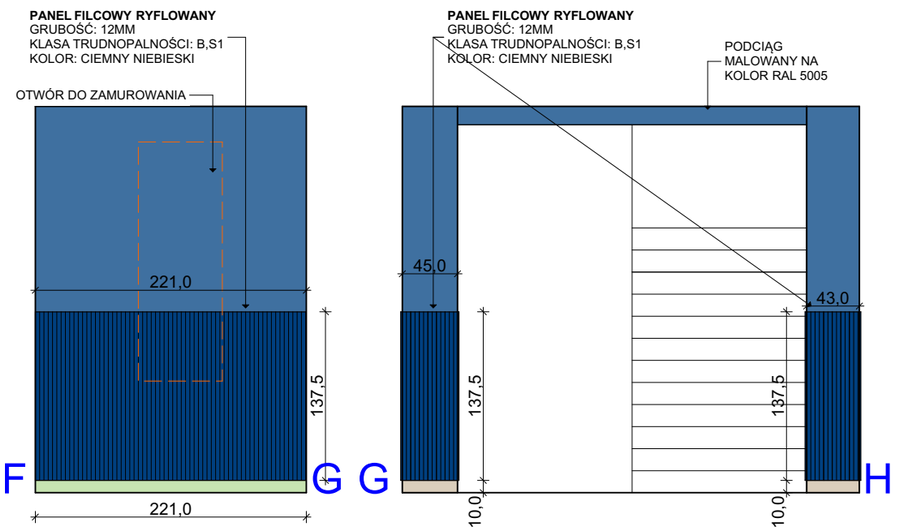

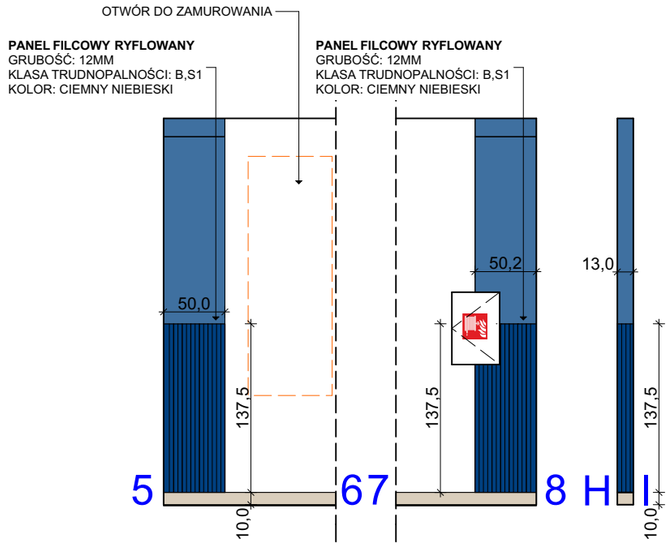



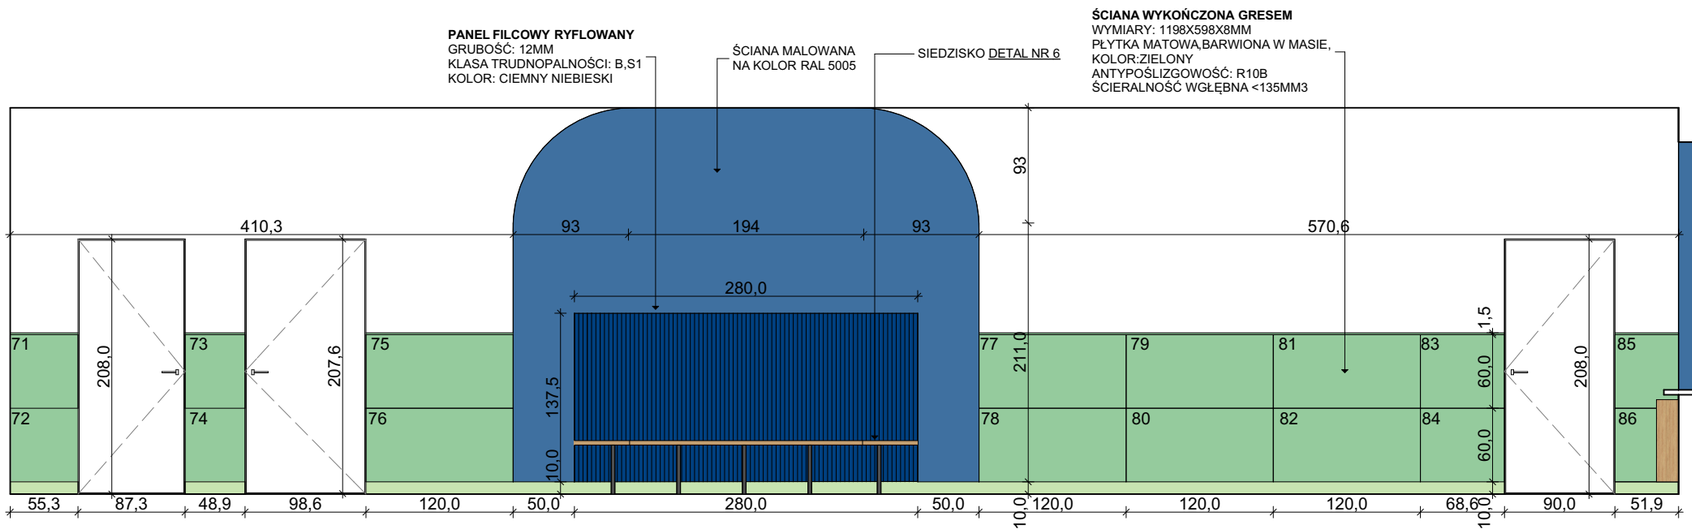

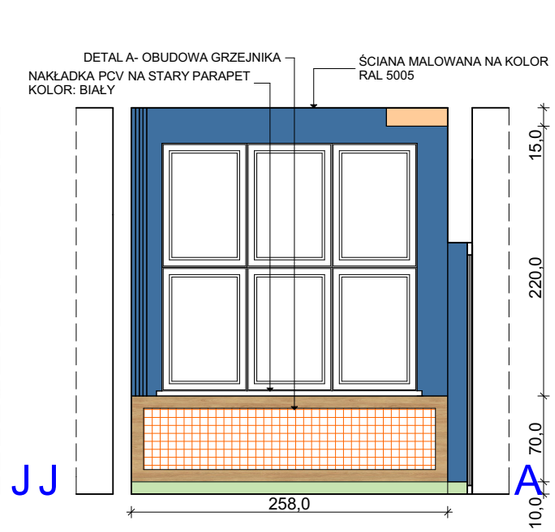

UWAGA:
1. Wszelkie rozbieżności i niezgodności należy zgłaszać projektantowi
2. Prace budowlane należy prowadzić zgodnie ze sztuką budowlaną
3. Stolarz wykonuje własne pomiary na budowie, przed wykonaniem zabudowy nie zaleca się wykonania zabudów wyłącznie na podstawie dokumentacji

KŁAD G-H

TYTUŁ RYSUNKU:

INWESTOR:

ADRES INWESTYCJI: SZKOŁA PODSTAWOWA NR 4, BIAŁYSTOK

DATA: 30.04.2026


SKALA RYSUNKU: 1:170, 1:50


NR RYSUNKU: 26

KD *architekci*
Katarzyna Borysewicz
ul. Gen. G. Orlicz-Dreszera 6
15-797 Białystok
530 003 699, 781 880 585
kdarchitekci@gmail.com
www.kdarchitekci.pl

PROJEKTANT:
mgr inż. arch.
Katarzyna Borysewicz

WSZYSTKIE PRAWA ZASTRZEŻONE. ŁĄCZNIE Z PRAWEM DO REPRODUKCJI I UDOSTĘPNIANIA, W CAŁOŚCI LUB CZĘŚCI, BEZ ZGODY AUTORA.

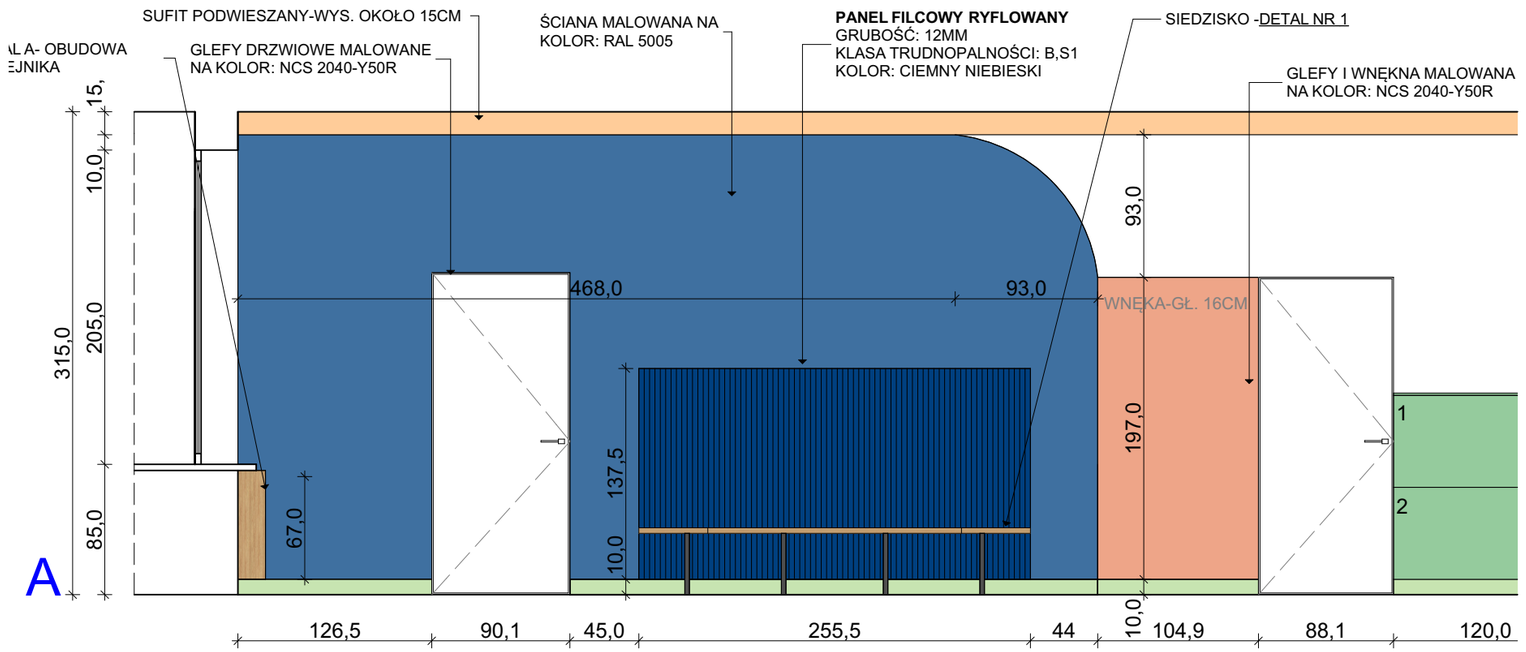

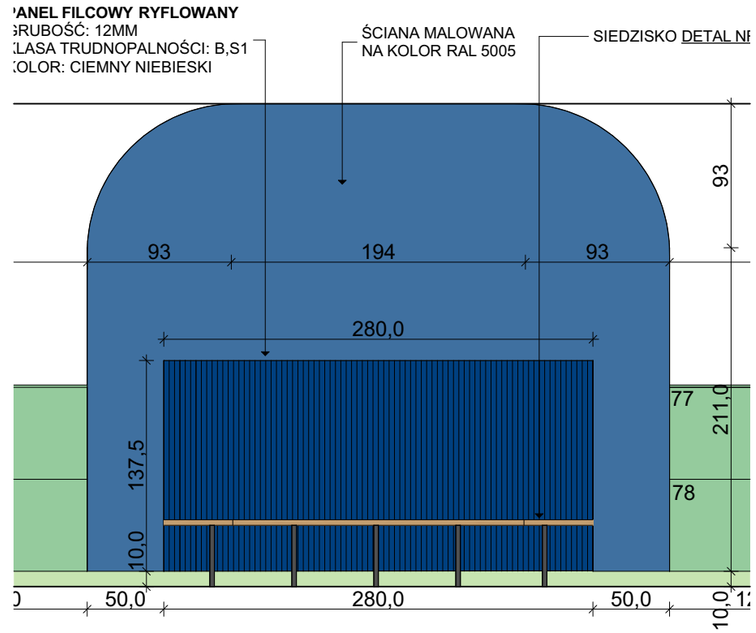



UWAGA:
1. Wszelkie rozbieżności i niezgodności należy zgłaszać projektantowi
2. Prace budowlane należy prowadzić zgodnie ze sztuką budowlaną
3. Stolarz wykonuje własne pomiary na budowie, przed wykonaniem zabudowy nie zaleca się wykonania zabudów wyłącznie na podstawie dokumentacji

PANELE FILCOWE_1

TYTUŁ RYSUNKU:

INWESTOR:

ADRES INWESTYCJI: SZKOŁA PODSTAWOWA NR 4, BIAŁYSTOK

DATA: 30.04.2026

SKALA RYSUNKU: 1:40

NR RYSUNKU: **27**


KD *architekci*
Katarzyna Borysewicz
ul. Gen. G. Orlicz-Dreszera 6
15-797 Białystok
530 003 699, 781 880 585
kdarchitekci@gmail.com
www.kdarchitekci.pl


PROJEKTANT:
mgr inż. arch.
Katarzyna Borysewicz

WSZYSTKIE PRAWA ZASTRZEŻONE. ŁĄCZNIE Z PRAWEM DO REPRODUKCJI I UDOSTĘPNIANIA, W CAŁOŚCI LUB CZĘŚCI, BEZ ZGODY AUTORA.


DETAL NR 2- SŁUP WYKOŃCZONY PANELEM FILCOWYM


WIDOK Z GÓRY

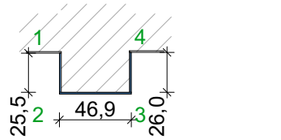

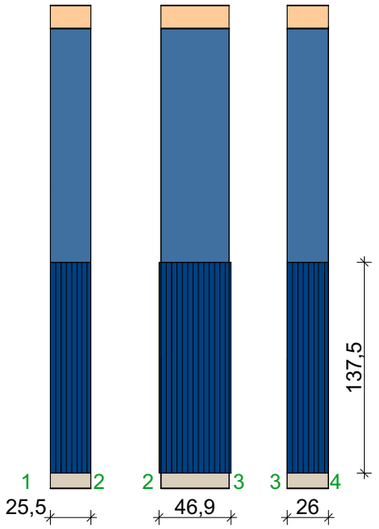


PRZEKRÓJ PANELU FILCOWEGO

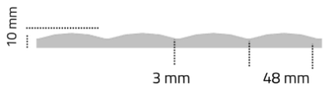


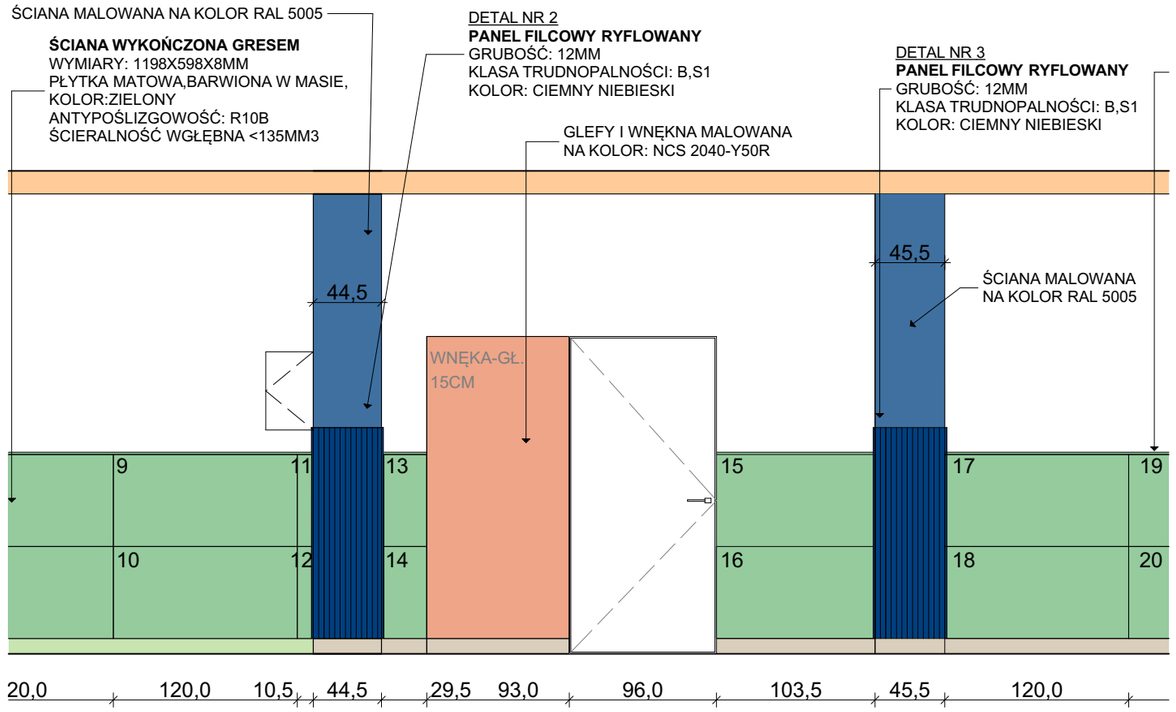


DETAL NR 3- SŁUP WYKOŃCZONY PANELEM FILCOWYM

WIDOK Z GÓRY

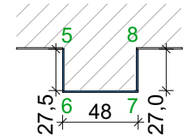

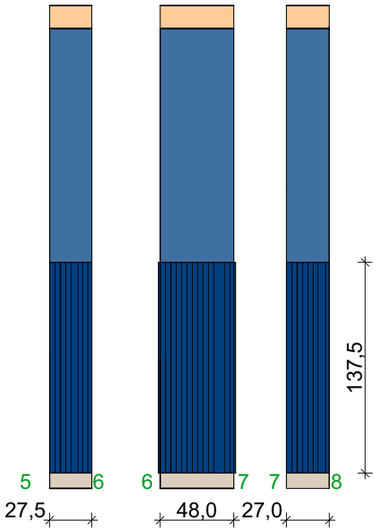

PRZEKRÓJ PANELU FILCOWEGO

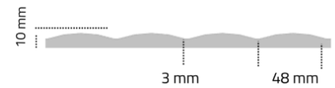

UWAGA:
1. Wszelkie rozbieżności i niezgodności należy zgłaszać projektantowi
2. Prace budowlane należy prowadzić zgodnie ze sztuką budowlaną
3. Stolarz wykonuje własne pomiary na budowie, przed wykonaniem zabudowy nie zaleca się wykonania zabudów wyłącznie na podstawie dokumentacji

PANELE FILCOWE_2

TYTUŁ RYSUNKU:

INWESTOR:

ADRES INWESTYCJI: SZKOŁA PODSTAWOWA NR 4, BIAŁYSTOK

DATA: 30.04.2026


SKALA RYSUNKU: 1:40


NR RYSUNKU: **28**

KD *architekci*
Katarzyna Borysewicz
ul. Gen. G. Orlicz-Dreszera 6
15-797 Białystok
530 003 699, 781 880 585
kdarchitekci@gmail.com
www.kdarchitekci.pl

PROJEKTANT:
mgr inż. arch.
Katarzyna Borysewicz

WSZYSTKIE PRAWA ZASTRZEŻONE. ŁĄCZNIE Z PRAWEM DO REPRODUKCJI I UDOSTĘPNIANIA, W CAŁOŚCI LUB CZĘŚCI, BEZ ZGODY AUTORA.

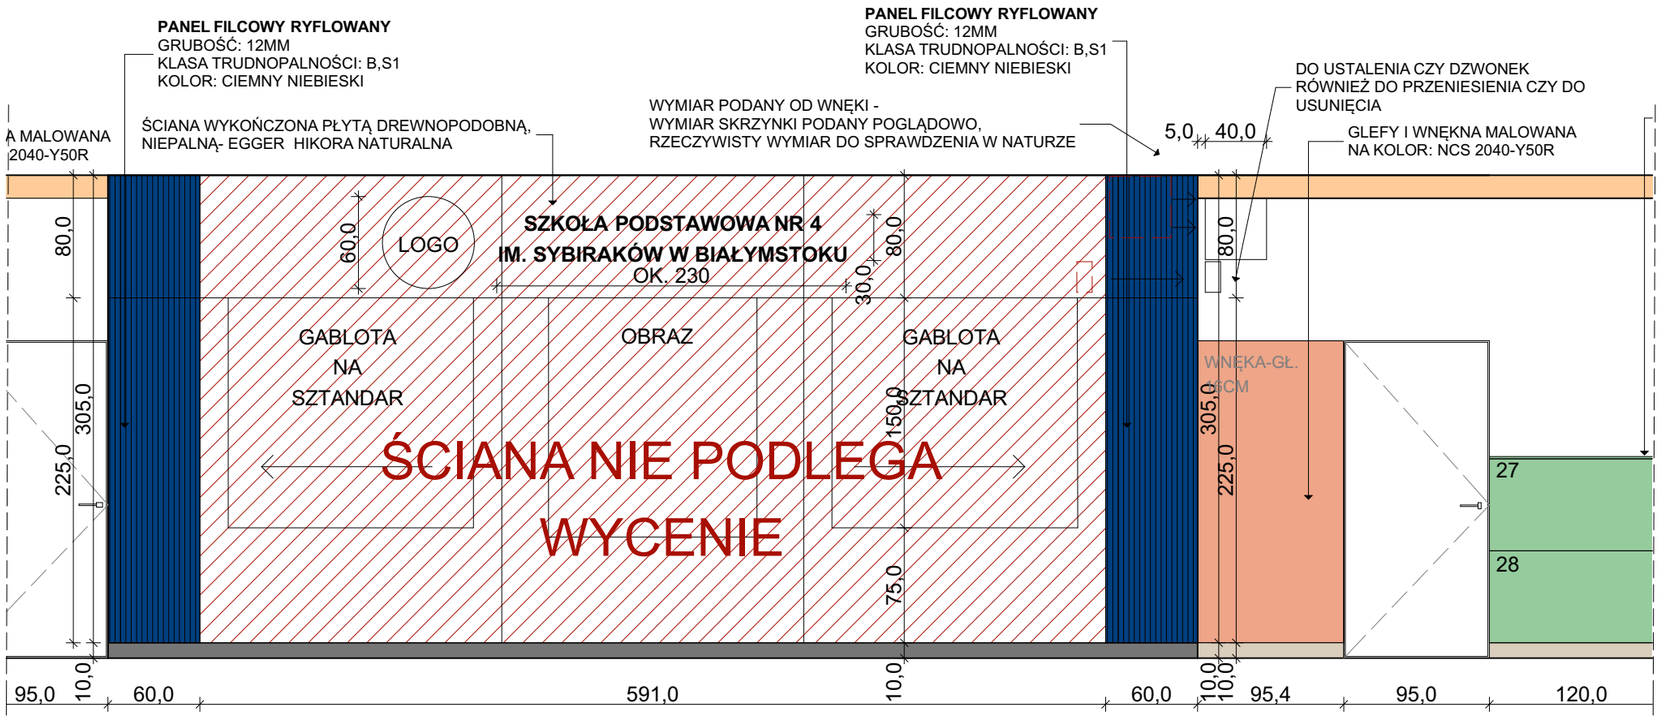

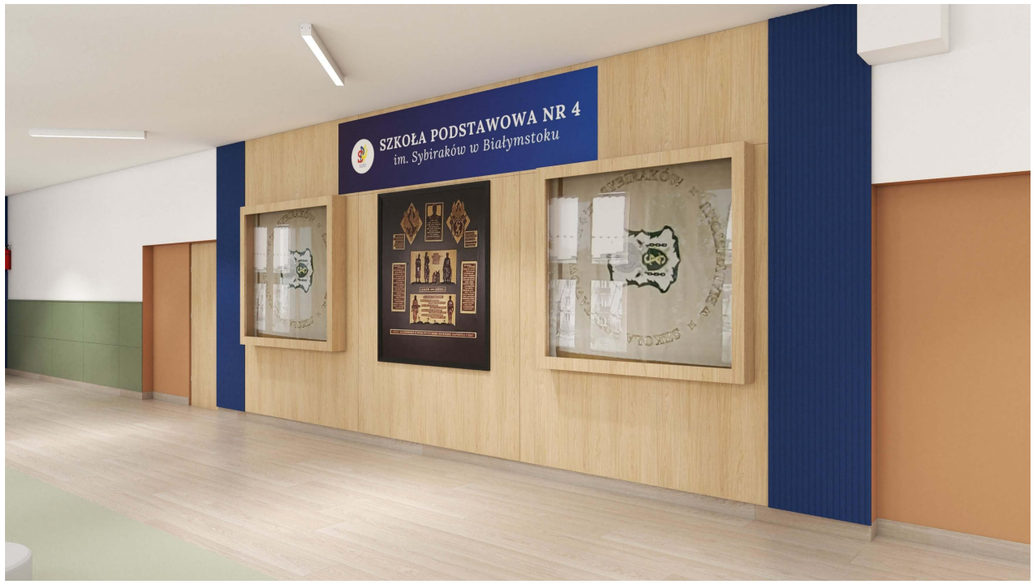

UWAGA:
1. Wszelkie rozbieżności i niezgodności należy zgłaszać projektantowi
2. Prace budowlane należy prowadzić zgodnie ze sztuką budowlaną
3. Stolarz wykonuje własne pomiary na budowie, przed wykonaniem zabudowy nie zaleca się wykonania zabudów wyłącznie na podstawie dokumentacji

PANELE FILCOWE_3

TYTUŁ RYSUNKU:

INWESTOR:

ADRES INWESTYCJI: SZKOŁA PODSTAWOWA NR 4, BIAŁYSTOK

DATA: 30.04.2026

SKALA RYSUNKU: 1:40

NR RYSUNKU: **29**


KD *architekci*
Katarzyna Borysewicz
ul. Gen. G. Orlicz-Dreszera 6
15-797 Białystok
530 003 699, 781 880 585
kdarchitekci@gmail.com
www.kdarchitekci.pl


PROJEKTANT:
mgr inż. arch.
Katarzyna Borysewicz

WSZYSTKIE PRAWA ZASTRZEŻONE. ŁĄCZNIE Z PRAWEM DO REPRODUKCJI I UDOSTĘPNIANIA, W CAŁOŚCI LUB CZĘŚCI, BEZ ZGODY AUTORA.


DETAL NR 4- SŁUP WYKOŃCZONY PANELEM FILCOWYM


WIDOK Z GÓRY

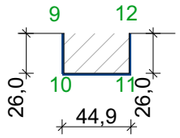

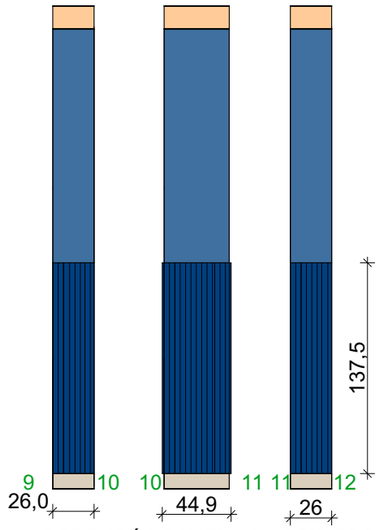


PRZEKRÓJ PANELU FILCOWEGO

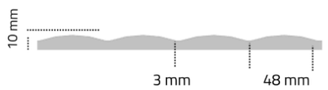


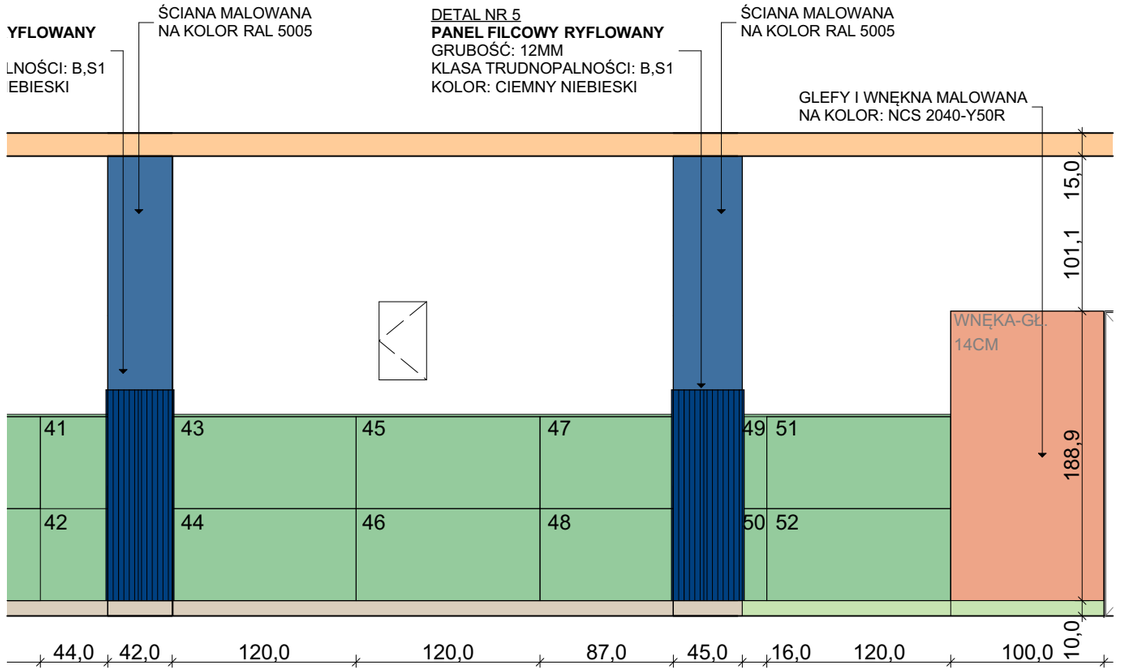

DETAL NR 5- SŁUP WYKOŃCZONY PANELEM FILCOWYM

WIDOK Z GÓRY

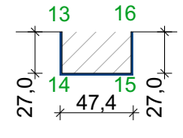

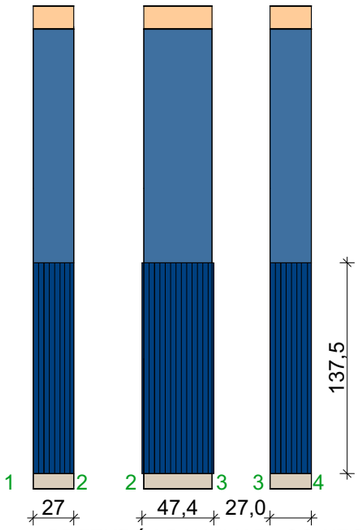

PRZEKRÓJ PANELU FILCOWEGO



UWAGA:
1. Wszelkie rozbieżności i niezgodności należy zgłaszać projektantowi
2. Prace budowlane należy prowadzić zgodnie ze sztuką budowlaną
3. Stolarz wykonuje własne pomiary na budowie, przed wykonaniem zabudowy nie zaleca się wykonania zabudów wyłącznie na podstawie dokumentacji

PANELE FILCOWE_4


TYTUŁ RYSUNKU:


INWESTOR: SZKOŁA PODSTAWOWA NR 4, BIAŁYSTOK
ADRES INWESTYCJI:

DATA: 30.04.2026 | SKALA RYSUNKU: 1:40 | NR RYSUNKU: **30**

KD *architekci*
Katarzyna Borysewicz
ul. Gen. G. Orlicz-Dreszera 6
15-797 Białystok
530 003 699, 781 880 585
kdarchitekci@gmail.com
www.kdarchitekci.pl
PROJEKTANT:
mgr inż. arch.
Katarzyna Borysewicz

WSZYSTKIE PRAWA ZASTRZEŻONE. ŁĄCZNIE Z PRAWEM DO REPRODUKCJI I UDOSTĘPNIANIA, W CAŁOŚCI LUB CZĘŚCI, BEZ ZGODY AUTORA.

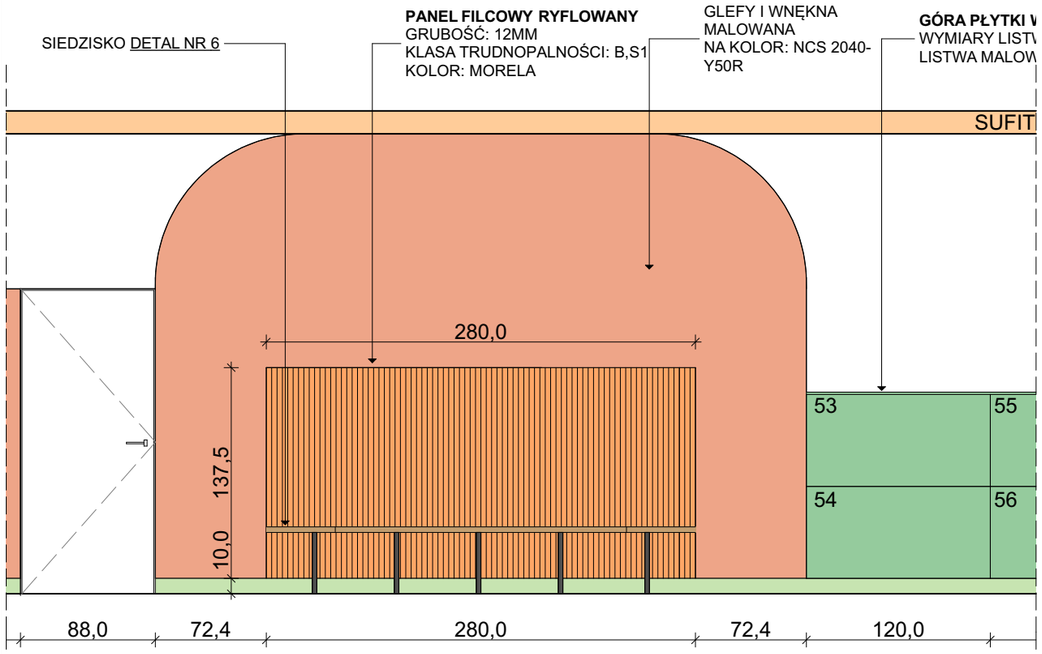

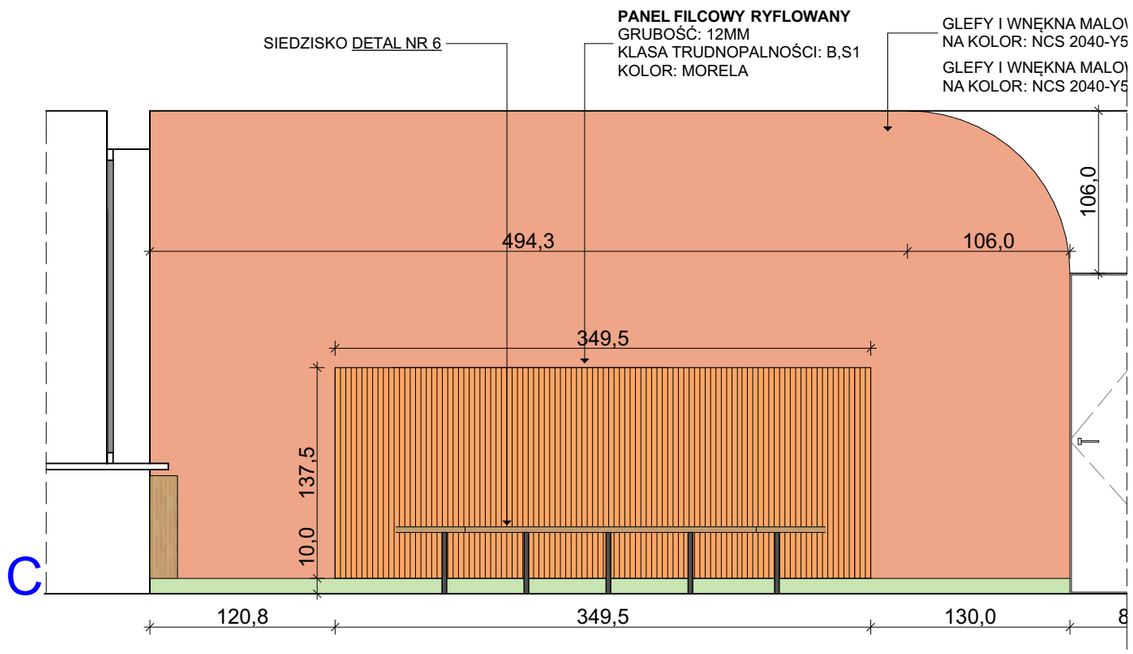





UWAGA:
1. Wszelkie rozbieżności i niezgodności należy zgłaszać projektantowi
2. Prace budowlane należy prowadzić zgodnie ze sztuką budowlaną
3. Stolarz wykonuje własne pomiary na budowie, przed wykonaniem zabudowy nie zaleca się wykonania zabudów wyłącznie na podstawie dokumentacji

PANELE FILCOWE_5

TYTUŁ RYSUNKU:

INWESTOR:

ADRES INWESTYCJI: SZKOŁA PODSTAWOWA NR 4, BIAŁYSTOK

DATA: 30.04.2026


SKALA RYSUNKU: 1:40


NR RYSUNKU: **31**


KD *architekci*
Katarzyna Borysewicz
ul. Gen. G. Orlicz-Dreszera 6
15-797 Białystok
530 003 699, 781 880 585
kdarchitekci@gmail.com
www.kdarchitekci.pl

PROJEKTANT:
mgr inż. arch.
Katarzyna Borysewicz

WSZYSTKIE PRAWA ZASTRZEŻONE. ŁĄCZNIE Z PRAWEM DO REPRODUKCJI I UDOSTĘPNIANIA, W CAŁOŚCI LUB CZĘŚCI, BEZ ZGODY AUTORA.

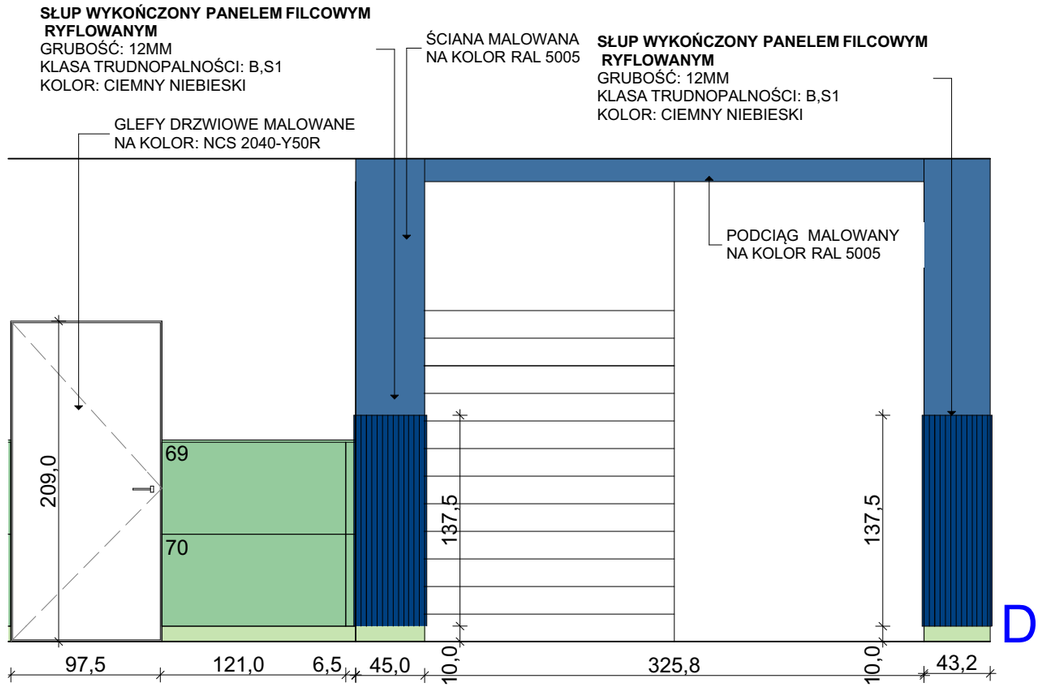

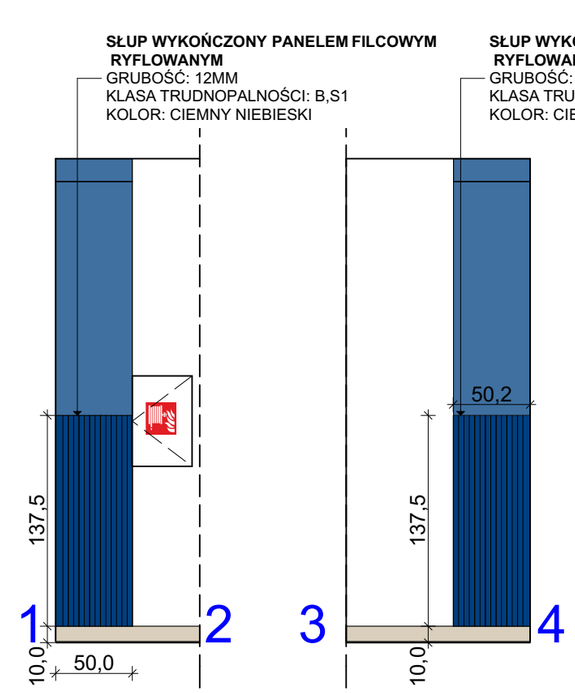

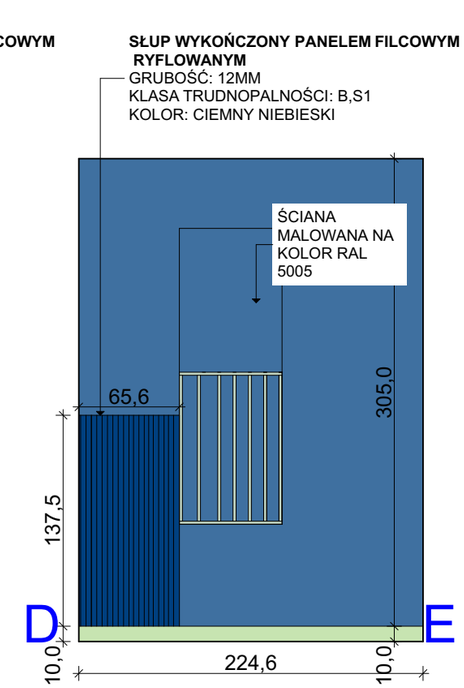



UWAGA:
1. Wszelkie rozbieżności i niezgodności należy zgłaszać projektantowi
2. Prace budowlane należy prowadzić zgodnie ze sztuką budowlaną
3. Stolarz wykonuje własne pomiary na budowie, przed wykonaniem zabudowy nie zaleca się wykonania zabudów wyłącznie na podstawie dokumentacji

PANELE FILCOWE_6

TYTUŁ RYSUNKU:

INWESTOR:

ADRES INWESTYCJI: SZKOŁA PODSTAWOWA NR 4, BIAŁYSTOK

DATA: 30.04.2026


SKALA RYSUNKU: 1:40

NR RYSUNKU: 32

KD *architekci*
Katarzyna Borysewicz
ul. Gen. G. Orlicz-Dreszera 6
15-797 Białystok
530 003 699, 781 880 585
kdarchitekci@gmail.com
www.kdarchitekci.pl

PROJEKTANT:
mgr inż. arch.
Katarzyna Borysewicz

WSZYSTKIE PRAWA ZASTRZEŻONE. ŁĄCZNIE Z PRAWEM DO REPRODUKCJI I UDOSTĘPNIANIA, W CAŁOŚCI LUB CZĘŚCI, BEZ ZGODY AUTORA.

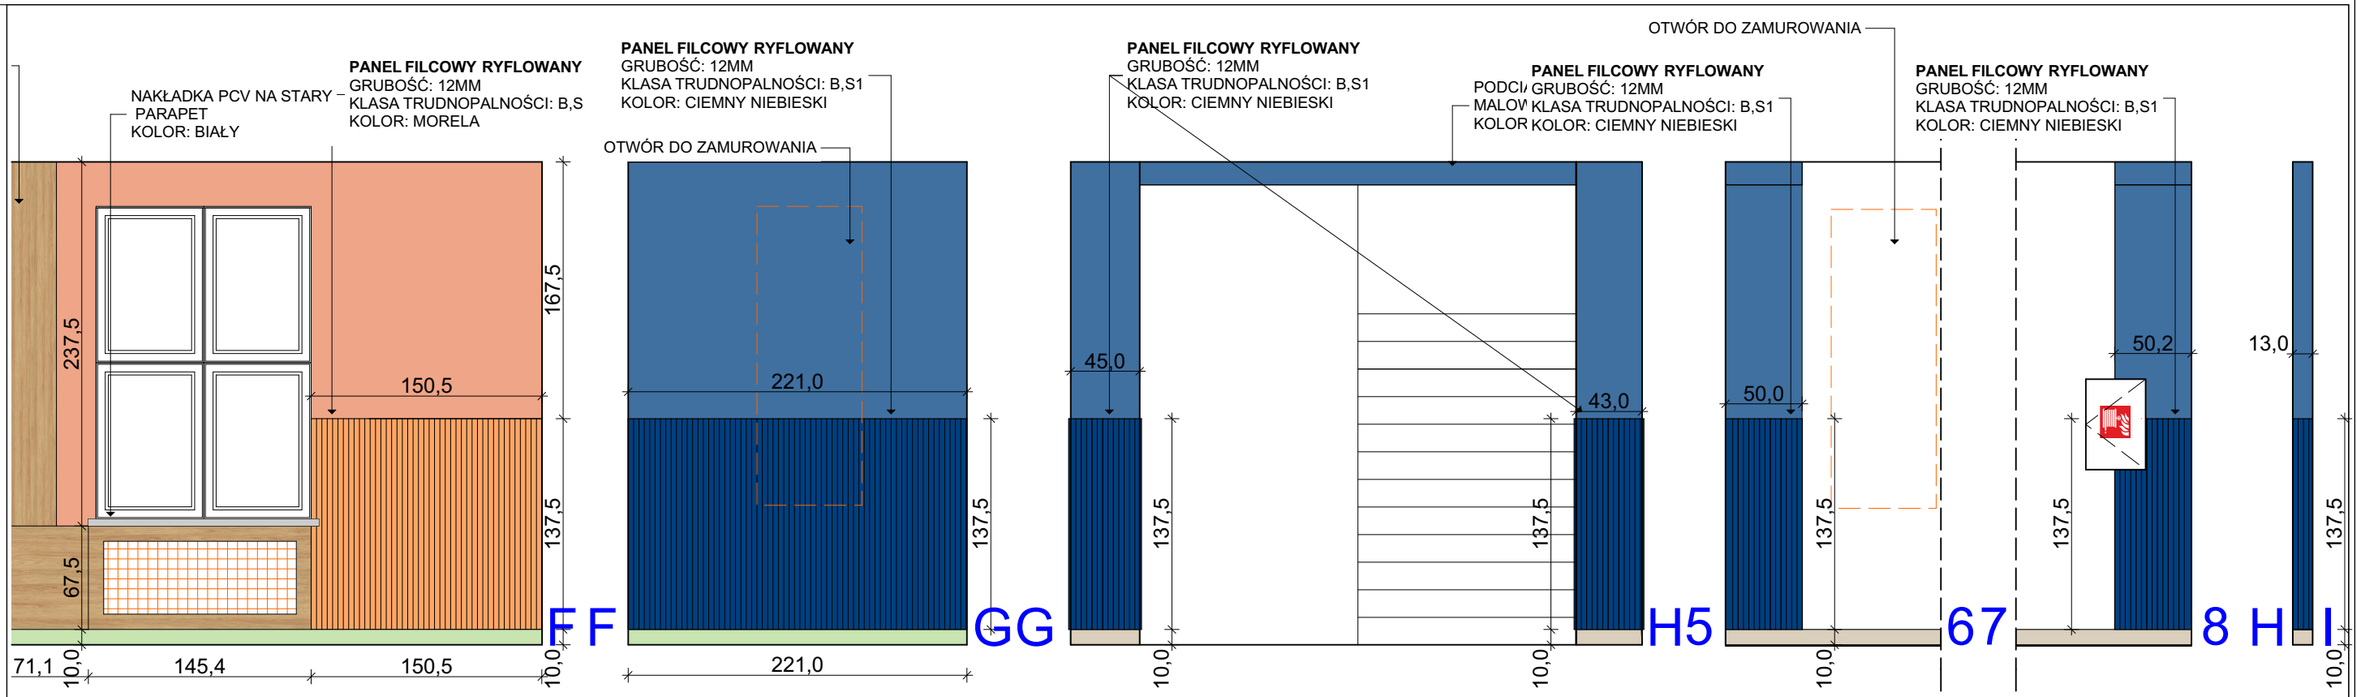





UWAGA:
1. Wszelkie rozbieżności i niezgodności należy zgłaszać projektantowi
2. Prace budowlane należy prowadzić zgodnie ze sztuką budowlaną
3. Stolarz wykonuje własne pomiary na budowie, przed wykonaniem zabudowy nie zaleca się wykonania zabudów wyłącznie na podstawie dokumentacji

PANELE FILCOWE_7

TYTUŁ RYSUNKU:

INWESTOR:

ADRES INWESTYCJI: SZKOŁA PODSTAWOWA NR 4, BIAŁYSTOK

DATA: 30.04.2026

SKALA RYSUNKU: 1:40

NR RYSUNKU: 33

KD *architekci*
Katarzyna Borysewicz
ul. Gen. G. Orlicz-Dreszera 6
15-797 Białystok
530 003 699, 781 880 585
kdarchitekci@gmail.com
www.kdarchitekci.pl

PROJEKTANT:
mgr inż. arch.
Katarzyna Borysewicz

WSZYSTKIE PRAWA ZASTRZEŻONE. ŁĄCZNIE Z PRAWEM DO REPRODUKCJI I UDOSTĘPNIANIA, W CAŁOŚCI LUB CZĘŚCI, BEZ ZGODY AUTORA.



UWAGA:
1. Wszelkie rozbieżności i niezgodności należy zgłaszać projektantowi
2. Prace budowlane należy prowadzić zgodnie ze sztuką budowlaną
3. Stolarz wykonuje własne pomiary na budowie, przed wykonaniem zabudowy nie zaleca się wykonania zabudów wyłącznie na podstawie dokumentacji

WIZUALIZACJA

TYTUŁ RYSUNKU:

INWESTOR:

SZKOŁA PODSTAWOWA NR 4, BIAŁYSTOK
ADRES INWESTYCJI:

DATA: 30.04.2026

SKALA RYSUNKU:

NR RYSUNKU: **34**

KD *architekci*
Katarzyna Borysewicz
ul. Gen. G. Orlicz-Dreszera 6
15-797 Białystok
530 003 699, 781 880 585
kdarchitekci@gmail.com
www.kdarchitekci.pl

PROJEKTANT:
mgr inż. arch.
Katarzyna Borysewicz

WSZYSTKIE PRAWA ZASTRZEŻONE. ŁĄCZNIE Z PRAWEM DO REPRODUKCJI I UDOSTĘPNIANIA, W CAŁOŚCI LUB CZĘŚCI, BEZ ZGODY AUTORA.



UWAGA:
1. Wszelkie rozbieżności i niezgodności należy zgłaszać projektantowi
2. Prace budowlane należy prowadzić zgodnie ze sztuką budowlaną
3. Stolarz wykonuje własne pomiary na budowie, przed wykonaniem zabudowy nie zaleca się wykonania zabudów wyłącznie na podstawie dokumentacji

WIZUALIZACJA

TYTUŁ RYSUNKU:

INWESTOR:

ADRES INWESTYCJI: SZKOŁA PODSTAWOWA NR 4, BIAŁYSTOK

DATA: 30.04.2026

SKALA RYSUNKU:

NR RYSUNKU: **35**

KD *architekci*
Katarzyna Borysewicz
ul. Gen. G. Orlicz-Dreszera 6
15-797 Białystok
530 003 699, 781 880 585
kdarchitekci@gmail.com
www.kdarchitekci.pl

PROJEKTANT:
mgr inż. arch.
Katarzyna Borysewicz

WSZYSTKIE PRAWA ZASTRZEŻONE. ŁĄCZNIE Z PRAWEM DO REPRODUKCJI I UDOSTĘPNIANIA, W CAŁOŚCI LUB CZĘŚCI, BEZ ZGODY AUTORA.



UWAGA:
1. Wszelkie rozbieżności i niezgodności należy zgłaszać projektantowi
2. Prace budowlane należy prowadzić zgodnie ze sztuką budowlaną
3. Stolarz wykonuje własne pomiary na budowie, przed wykonaniem zabudowy nie zaleca się wykonania zabudów wyłącznie na podstawie dokumentacji

WIZUALIZACJA

TYTUŁ RYSUNKU:

INWESTOR:

SZKOŁA PODSTAWOWA NR 4, BIAŁYSTOK
ADRES INWESTYCJI:

DATA: 30.04.2026

SKALA RYSUNKU:

NR RYSUNKU: **36**

KD *architekci*
Katarzyna Borysewicz
ul. Gen. G. Orlicz-Dreszera 6
15-797 Białystok
530 003 699, 781 880 585
kdarchitekci@gmail.com
www.kdarchitekci.pl

PROJEKTANT:
mgr inż. arch.
Katarzyna Borysewicz

WSZYSTKIE PRAWA ZASTRZEŻONE. ŁĄCZNIE Z PRAWEM DO REPRODUKCJI I UDOSTĘPNIANIA, W CAŁOŚCI LUB CZĘŚCI, BEZ ZGODY AUTORA.



UWAGA:
1. Wszelkie rozbieżności i niezgodności należy zgłaszać projektantowi
2. Prace budowlane należy prowadzić zgodnie ze sztuką budowlaną
3. Stolarz wykonuje własne pomiary na budowie, przed wykonaniem zabudowy nie zaleca się wykonania zabudów wyłącznie na podstawie dokumentacji

WIZUALIZACJA

TYTUŁ RYSUNKU:

INWESTOR: SZKOŁA PODSTAWOWA NR 4, BIAŁYSTOK

ADRES INWESTYCJI:

DATA: 30.04.2026

SKALA RYSUNKU:

NR RYSUNKU: 37

KD *architekci*
Katarzyna Borysewicz
ul. Gen. G. Orlicz-Dreszera 6
15-797 Białystok
530 003 699, 781 880 585
kdarchitekci@gmail.com
www.kdarchitekci.pl

PROJEKTANT:
mgr inż. arch.
Katarzyna Borysewicz

WSZYSTKIE PRAWA ZASTRZEŻONE. ŁĄCZNIE Z PRAWEM DO REPRODUKCJI I UDOSTĘPNIANIA, W CAŁOŚCI LUB CZĘŚCI, BEZ ZGODY AUTORA.



UWAGA:
1. Wszelkie rozbieżności i niezgodności należy zgłaszać projektantowi
2. Prace budowlane należy prowadzić zgodnie ze sztuką budowlaną
3. Stolarz wykonuje własne pomiary na budowie, przed wykonaniem zabudowy nie zaleca się wykonania zabudów wyłącznie na podstawie dokumentacji

WIZUALIZACJA

TYTUŁ RYSUNKU:

INWESTOR:

ADRES INWESTYCJI: SZKOŁA PODSTAWOWA NR 4, BIAŁYSTOK

DATA: 30.04.2026

SKALA RYSUNKU:

NR RYSUNKU: **38**

KD *architekci*
Katarzyna Borysewicz
ul. Gen. G. Orlicz-Dreszera 6
15-797 Białystok
530 003 699, 781 880 585
kdarchitekci@gmail.com
www.kdarchitekci.pl

PROJEKTANT:
mgr inż. arch.
Katarzyna Borysewicz

WSZYSTKIE PRAWA ZASTRZEŻONE. ŁĄCZNIE Z PRAWEM DO REPRODUKCJI I UDOSTĘPNIANIA, W CAŁOŚCI LUB CZĘŚCI, BEZ ZGODY AUTORA.



UWAGA:
1. Wszelkie rozbieżności i niezgodności należy zgłaszać projektantowi
2. Prace budowlane należy prowadzić zgodnie ze sztuką budowlaną
3. Stolarz wykonuje własne pomiary na budowie, przed wykonaniem zabudowy nie zaleca się wykonania zabudów wyłącznie na podstawie dokumentacji

WIZUALIZACJA

TYTUŁ RYSUNKU:

INWESTOR:

ADRES INWESTYCJI: SZKOŁA PODSTAWOWA NR 4, BIAŁYSTOK

DATA: 30.04.2026

SKALA RYSUNKU:

NR RYSUNKU: **39**

KD *architekci*
Katarzyna Borysewicz
ul. Gen. G. Orlicz-Dreszera 6
15-797 Białystok
530 003 699, 781 880 585
kdarchitekci@gmail.com
www.kdarchitekci.pl

PROJEKTANT:
mgr inż. arch.
Katarzyna Borysewicz

WSZYSTKIE PRAWA ZASTRZEŻONE. ŁĄCZNIE Z PRAWEM DO REPRODUKCJI I UDOSTĘPNIANIA, W CAŁOŚCI LUB CZĘŚCI, BEZ ZGODY AUTORA.



UWAGA:
1. Wszelkie rozbieżności i niezgodności należy zgłaszać projektantowi
2. Prace budowlane należy prowadzić zgodnie ze sztuką budowlaną
3. Stolarz wykonuje własne pomiary na budowie, przed wykonaniem zabudowy nie zaleca się wykonania zabudów wyłącznie na podstawie dokumentacji

WIZUALIZACJA

TYTUŁ RYSUNKU:

INWESTOR:

ADRES INWESTYCJI: SZKOŁA PODSTAWOWA NR 4, BIAŁYSTOK

DATA: 30.04.2026

SKALA RYSUNKU:

NR RYSUNKU: **40**

KD *architekci*
Katarzyna Borysewicz
ul. Gen. G. Orlicz-Dreszera 6
15-797 Białystok
530 003 699, 781 880 585
kdarchitekci@gmail.com
www.kdarchitekci.pl

PROJEKTANT:
mgr inż. arch.
Katarzyna Borysewicz

WSZYSTKIE PRAWA ZASTRZEŻONE. ŁĄCZNIE Z PRAWEM DO REPRODUKCJI I UDOSTĘPNIANIA, W CAŁOŚCI LUB CZĘŚCI, BEZ ZGODY AUTORA.



UWAGA:
1. Wszelkie rozbieżności i niezgodności należy zgłaszać projektantowi
2. Prace budowlane należy prowadzić zgodnie ze sztuką budowlaną
3. Stolarz wykonuje własne pomiary na budowie, przed wykonaniem zabudowy nie zaleca się wykonania zabudów wyłącznie na podstawie dokumentacji

WIZUALIZACJA

TYTUŁ RYSUNKU:

INWESTOR:

ADRES INWESTYCJI: SZKOŁA PODSTAWOWA NR 4, BIAŁYSTOK

DATA: 30.04.2026

SKALA RYSUNKU:

NR RYSUNKU: **41**

KD *architekci*
Katarzyna Borysewicz
ul. Gen. G. Orlicz-Dreszera 6
15-797 Białystok
530 003 699, 781 880 585
kdarchitekci@gmail.com
www.kdarchitekci.pl

PROJEKTANT:
mgr inż. arch.
Katarzyna Borysewicz

WSZYSTKIE PRAWA ZASTRZEŻONE. ŁĄCZNIE Z PRAWEM DO REPRODUKCJI I UDOSTĘPNIANIA, W CAŁOŚCI LUB CZĘŚCI, BEZ ZGODY AUTORA.



UWAGA:
1. Wszelkie rozbieżności i niezgodności należy zgłaszać projektantowi
2. Prace budowlane należy prowadzić zgodnie ze sztuką budowlaną
3. Stolarz wykonuje własne pomiary na budowie, przed wykonaniem zabudowy nie zaleca się wykonania zabudów wyłącznie na podstawie dokumentacji

WIZUALIZACJA

TYTUŁ RYSUNKU:

INWESTOR:

SZKOŁA PODSTAWOWA NR 4, BIAŁYSTOK
ADRES INWESTYCJI:

DATA: 30.04.2026


SKALA RYSUNKU:

NR RYSUNKU: **42**

KD *architekci*
Katarzyna Borysewicz
ul. Gen. G. Orlicz-Dreszera 6
15-797 Białystok
530 003 699, 781 880 585
kdarchitekci@gmail.com
www.kdarchitekci.pl

PROJEKTANT:
mgr inż. arch.
Katarzyna Borysewicz

WSZYSTKIE PRAWA ZASTRZEŻONE. ŁĄCZNIE Z PRAWEM DO REPRODUKCJI I UDOSTĘPNIANIA, W CAŁOŚCI LUB CZĘŚCI, BEZ ZGODY AUTORA.

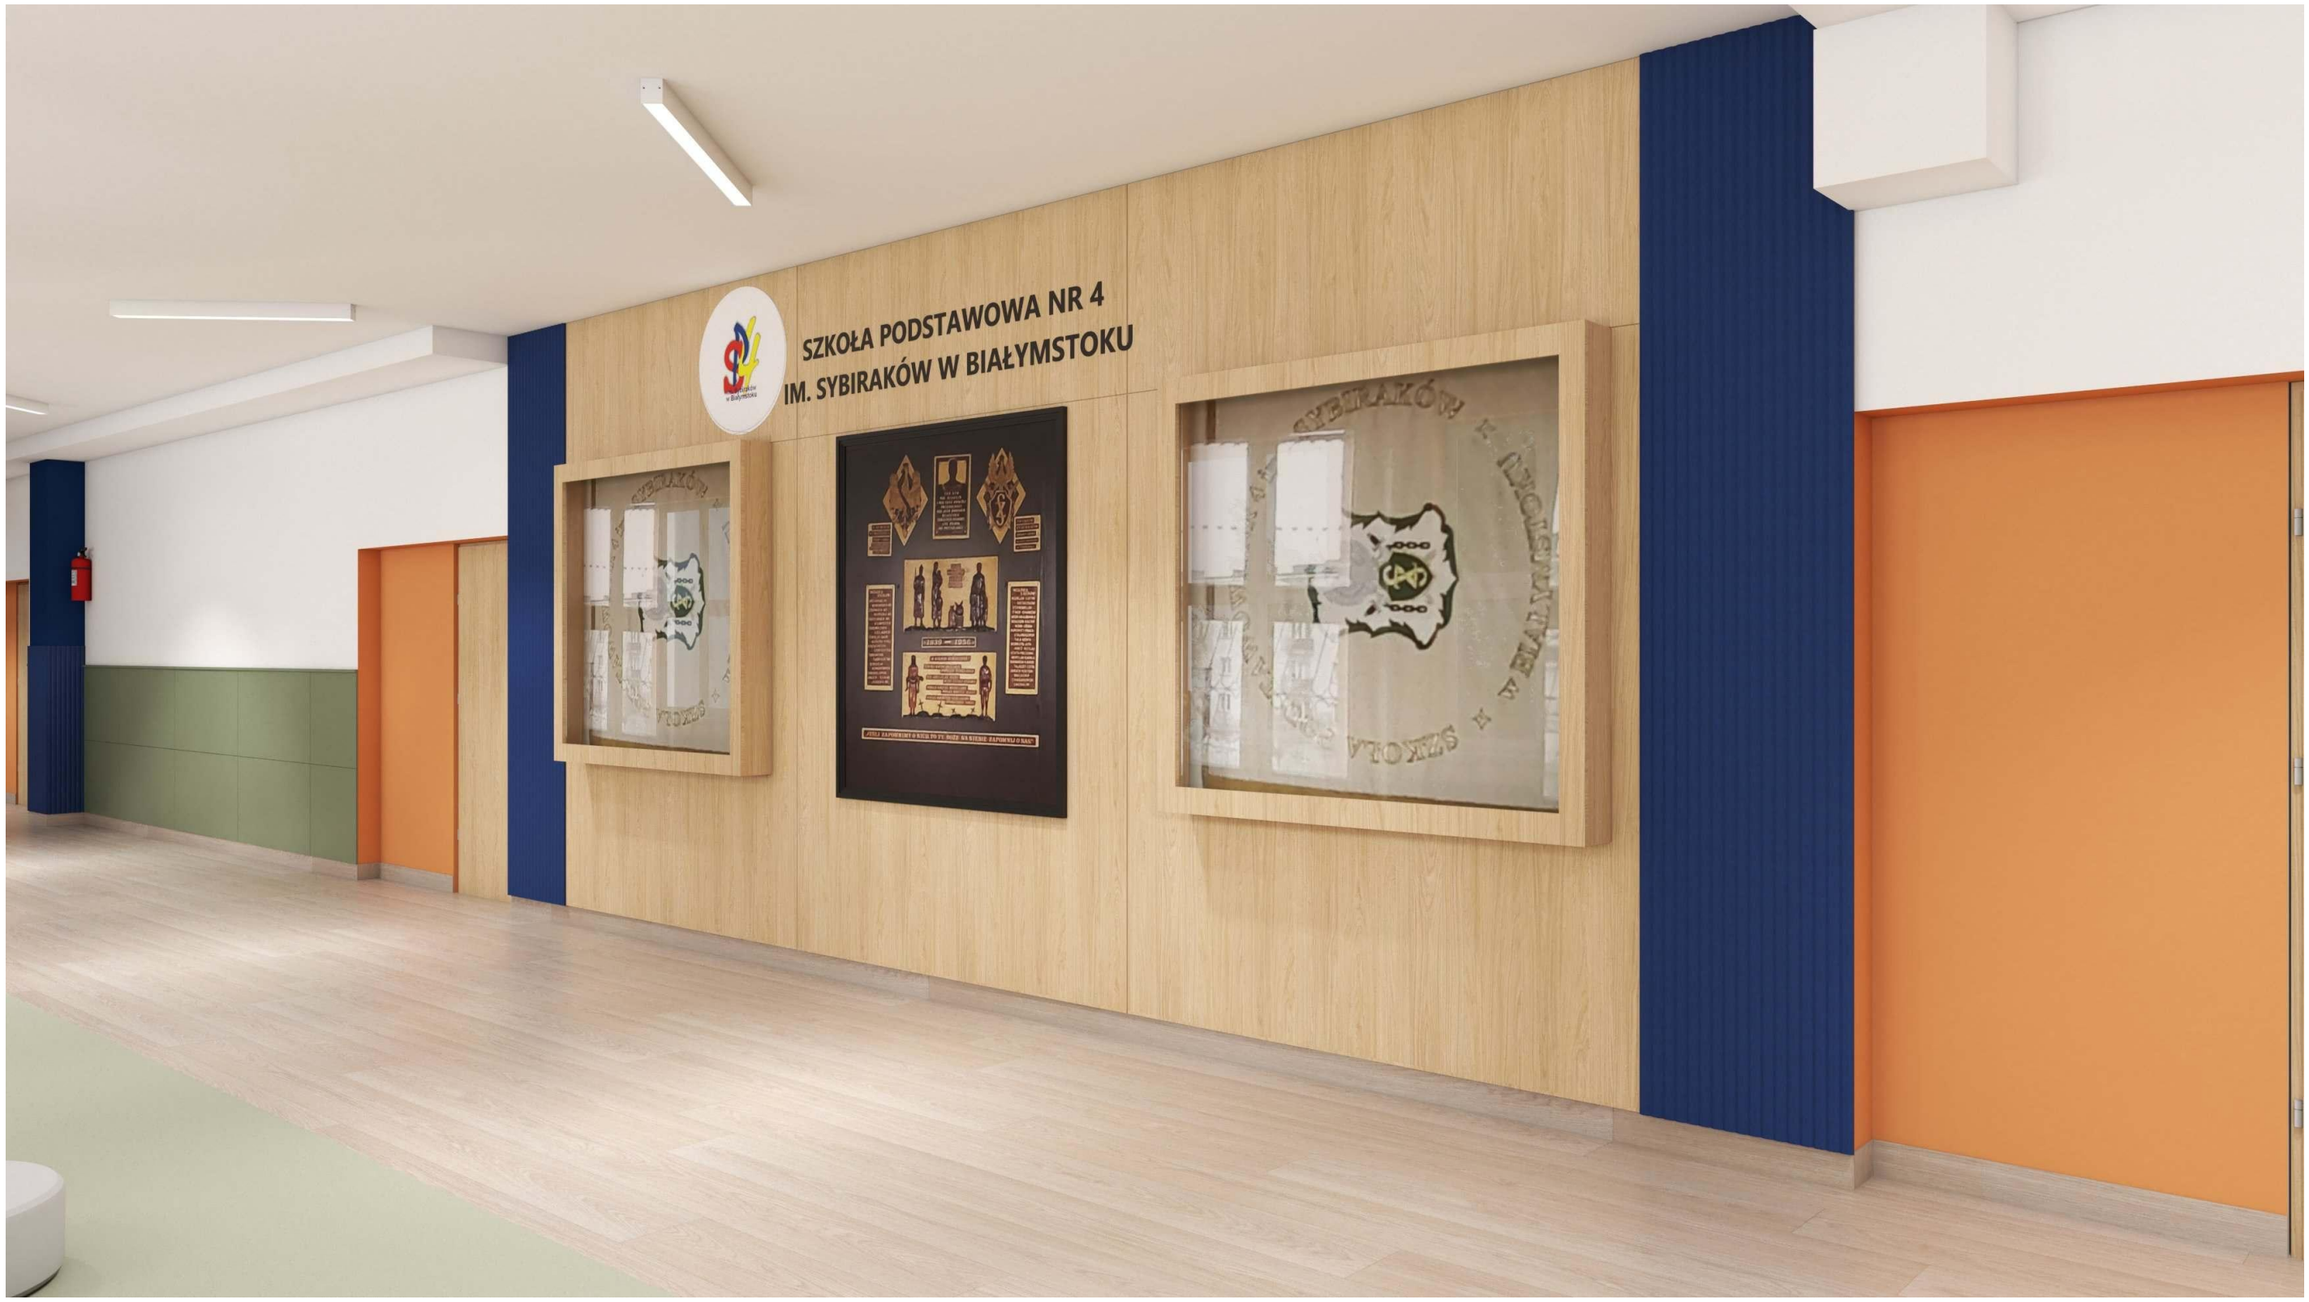

UWAGA:
1. Wszelkie rozbieżności i niezgodności należy zgłaszać projektantowi
2. Prace budowlane należy prowadzić zgodnie ze sztuką budowlaną
3. Stolarz wykonuje własne pomiary na budowie, przed wykonaniem zabudowy nie zaleca się wykonania zabudów wyłącznie na podstawie dokumentacji

WIZUALIZACJA

TYTUŁ RYSUNKU:

INWESTOR:

ADRES INWESTYCJI: SZKOŁA PODSTAWOWA NR 4, BIAŁYSTOK

DATA: 30.04.2026

SKALA RYSUNKU:

NR RYSUNKU: **43**

KD *architekci*
Katarzyna Borysewicz
ul. Gen. G. Orlicz-Dreszera 6
15-797 Białystok
530 003 699, 781 880 585
kdarchitekci@gmail.com
www.kdarchitekci.pl

PROJEKTANT:
mgr inż. arch.
Katarzyna Borysewicz

WSZYSTKIE PRAWA ZASTRZEŻONE. ŁĄCZNIE Z PRAWEM DO REPRODUKCJI I UDOSTĘPNIANIA, W CAŁOŚCI LUB CZĘŚCI, BEZ ZGODY AUTORA.